


Węzeł C



ul. Redutowa

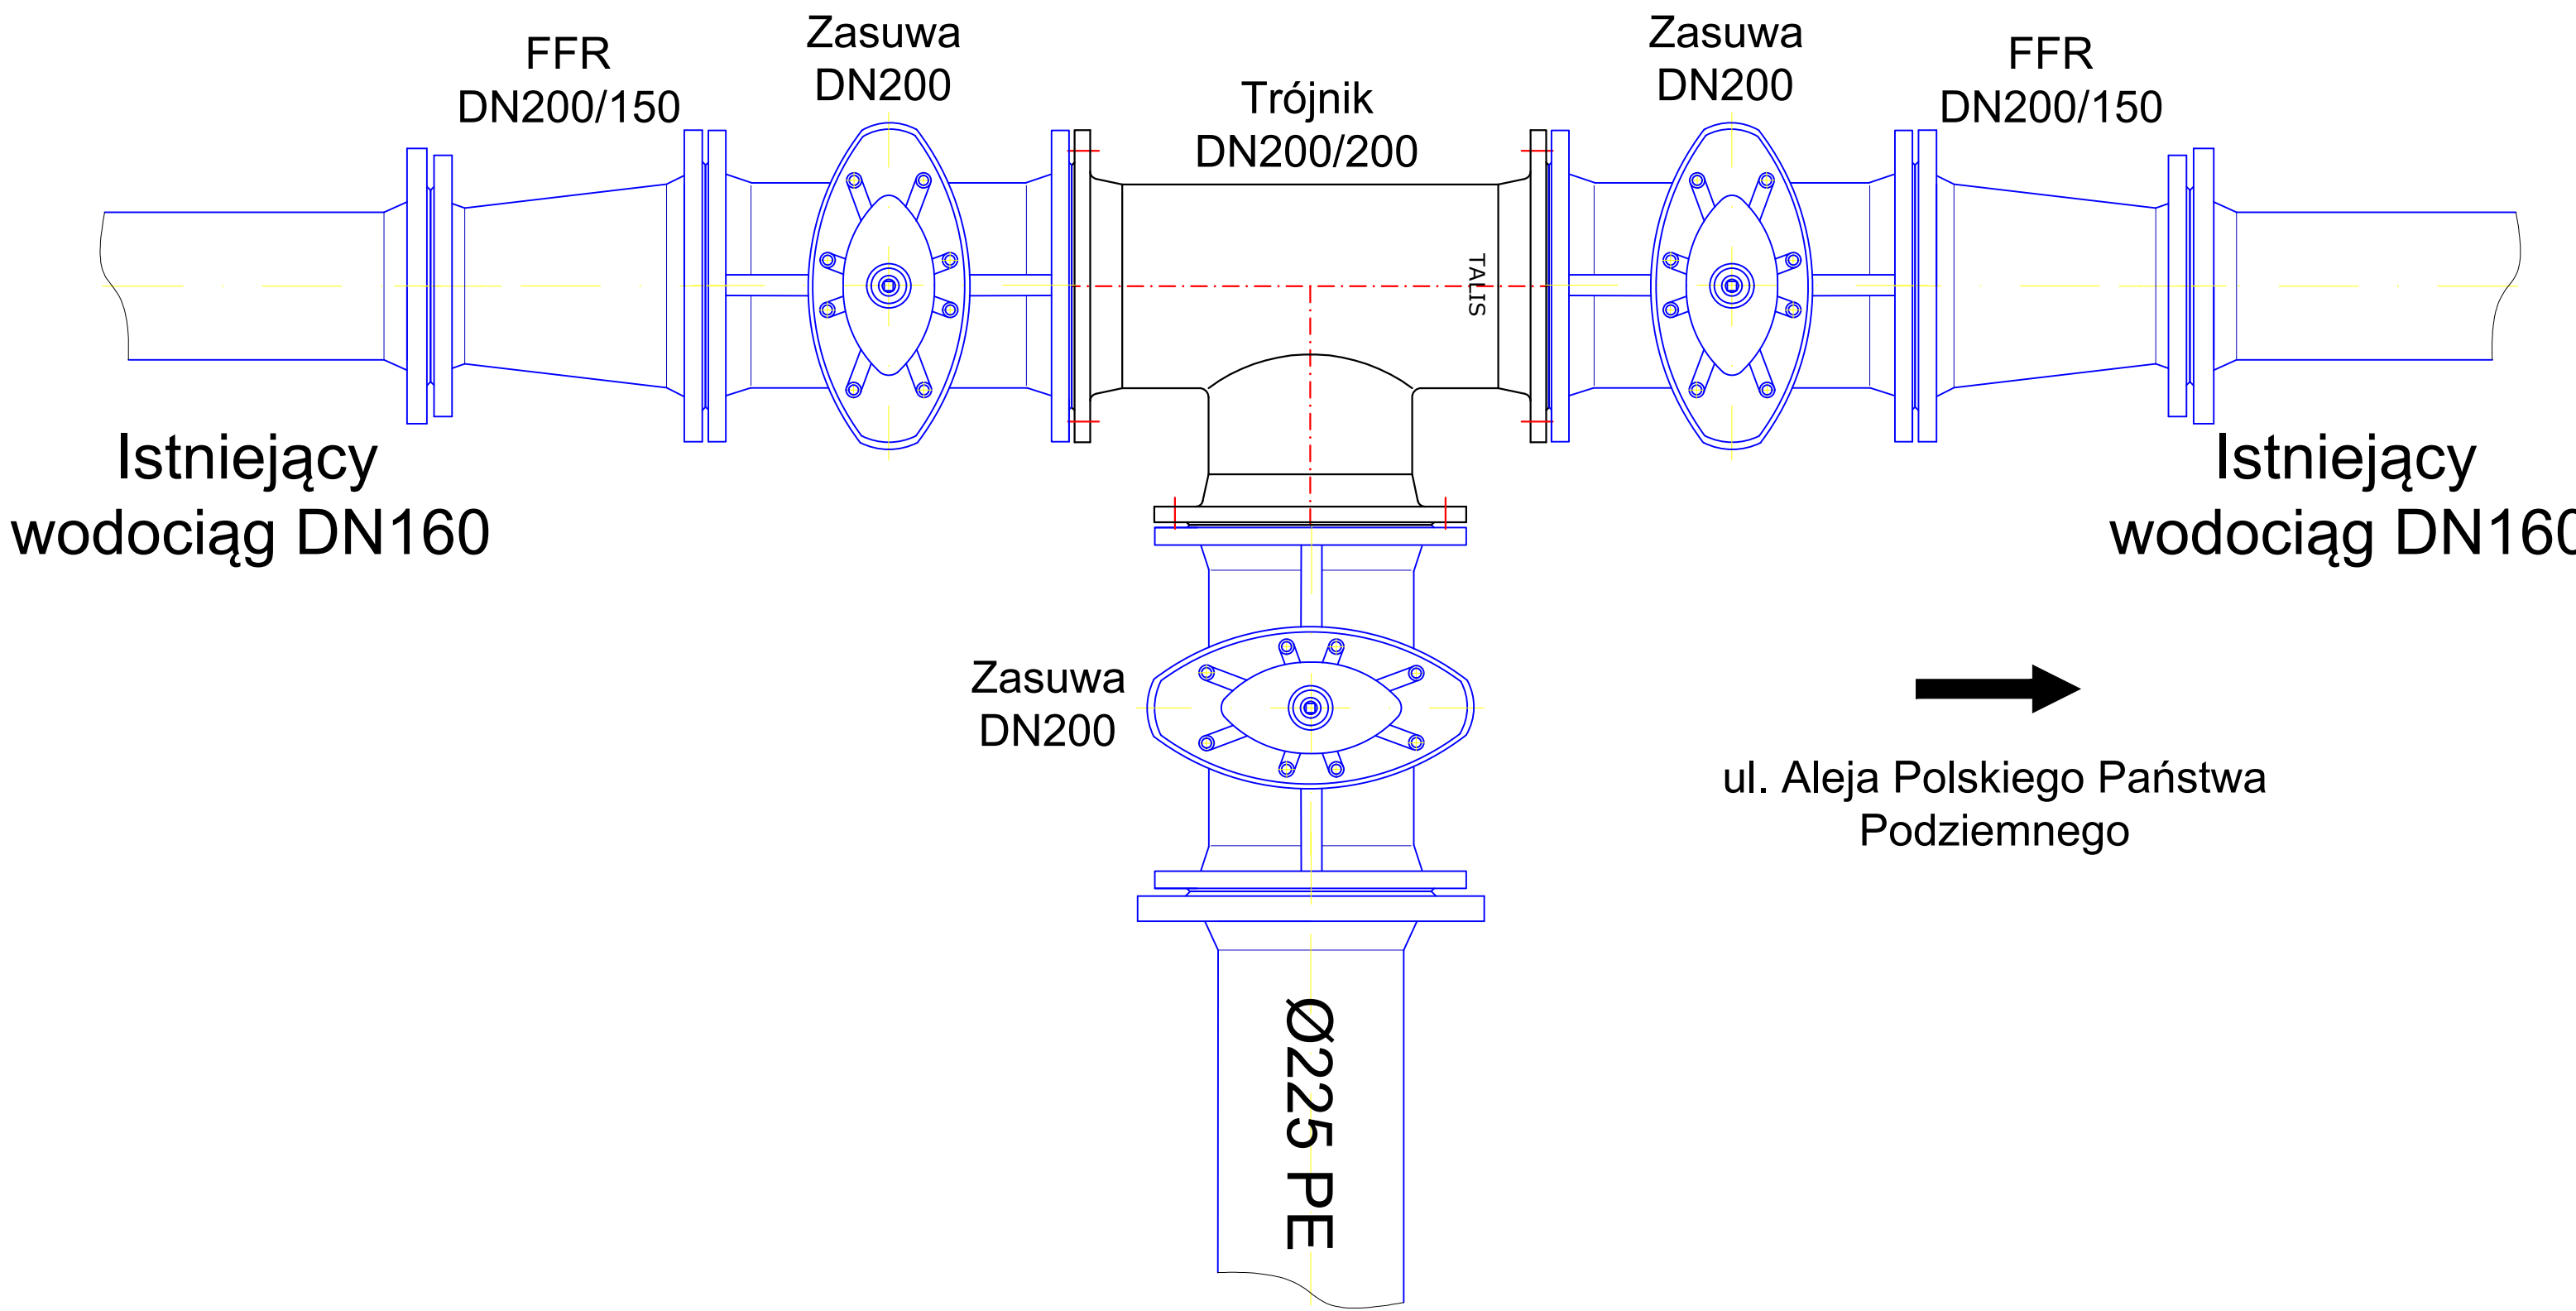

ul. Aleja Polskiego Państwa Podziemnego