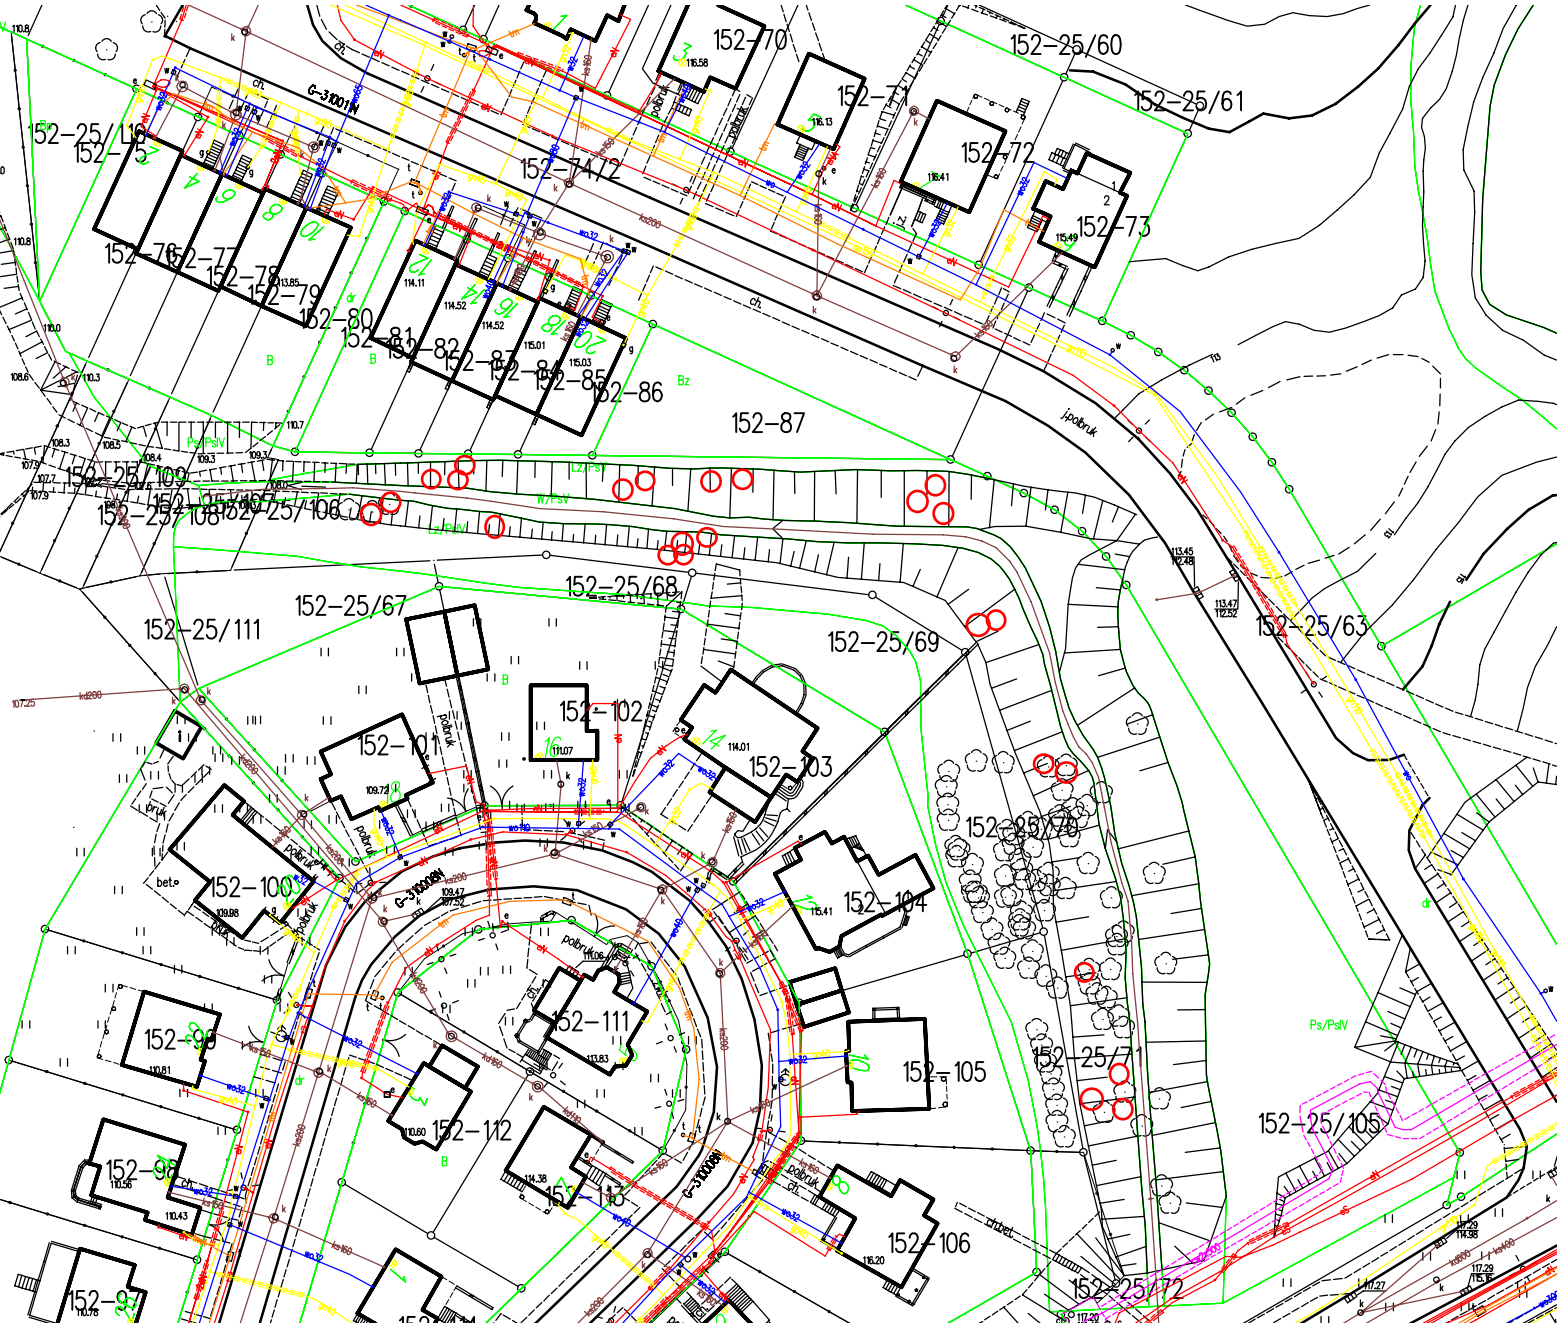Załącznik - drzewa do redukcji - 25 szt.