


Wydruk mapy z systemu WebEWID

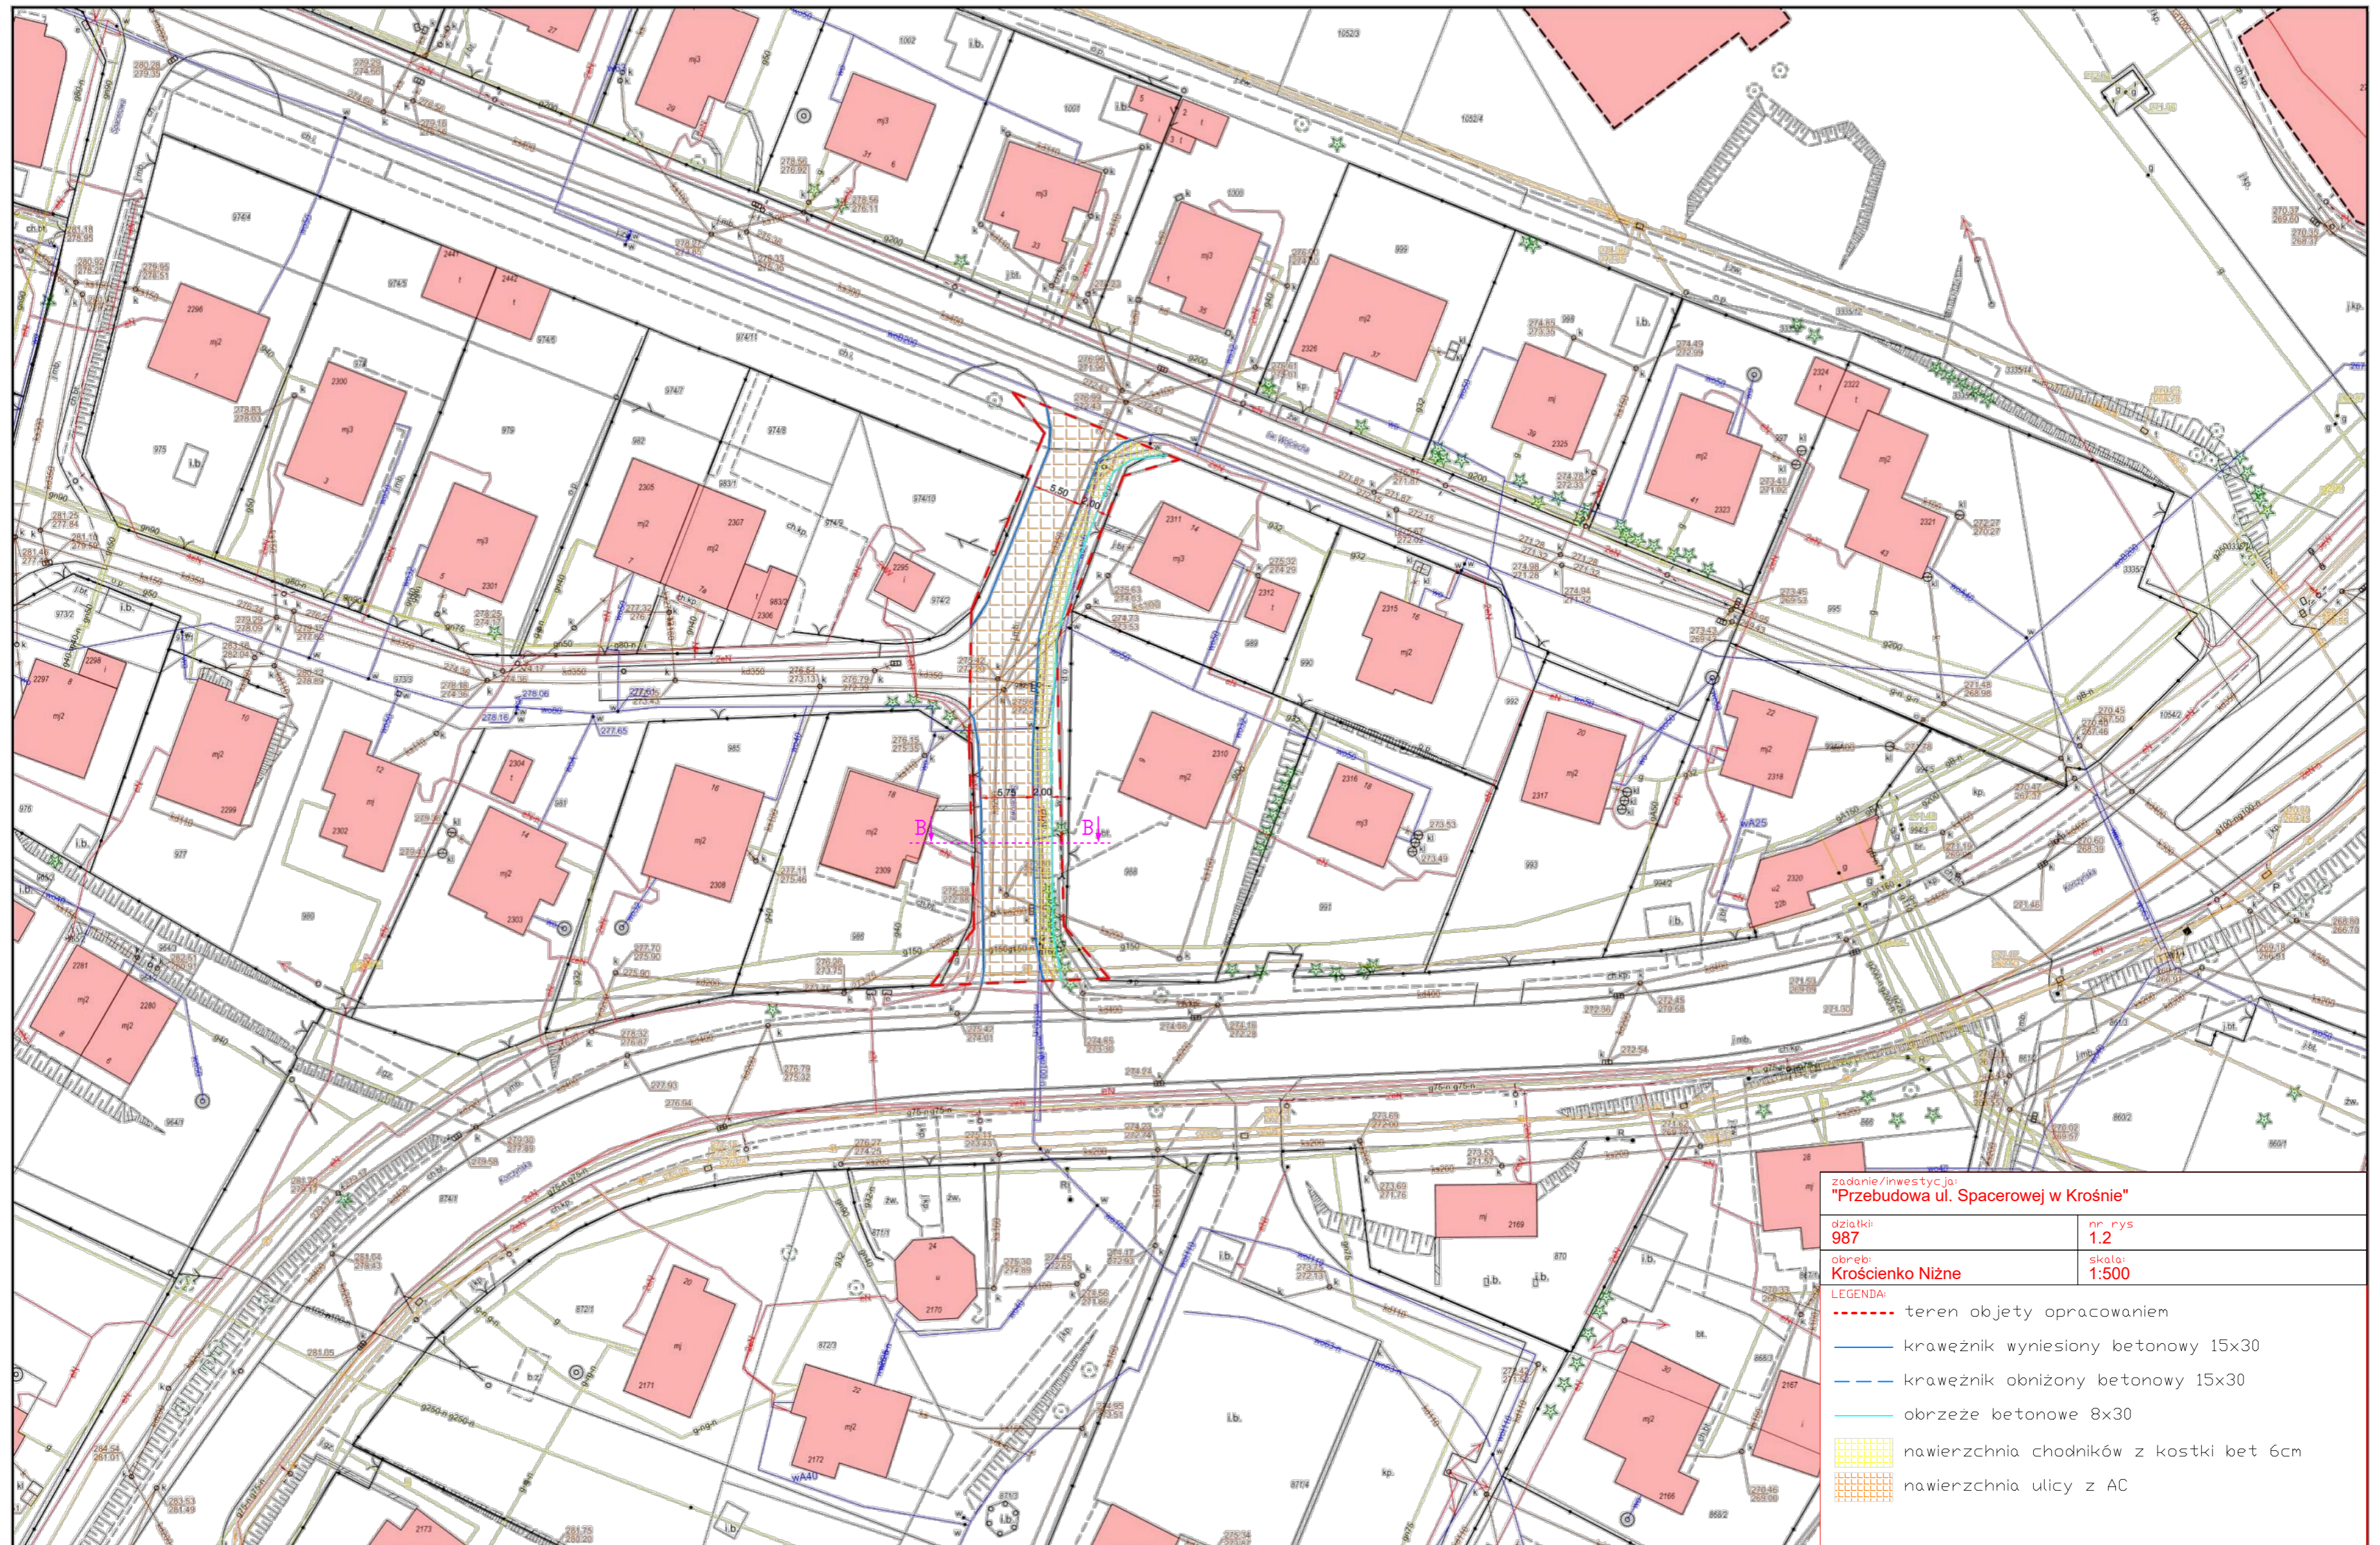

zadanie/inwestycja: "Przebudowa ul. Spacerowej w Krośnie"	
dzielnica: 987	nr rys: 1.2
obrab: Krośnice Niżne	skala: 1:500
LEGENDA:	
- - - - - teren objęty opracowaniem	
— krawężnik wyniesiony betonowy 15x30	
- - - - - krawężnik obniżony betonowy 15x30	
— obrzeże betonowe 8x30	
[Grid symbol] nawierzchnia chodników z kostki bet 6cm	
[Grid symbol] nawierzchnia ulicy z AC	

Wydruk w skali 1:1000

Wydruk z systemu WebEWID

Sporządził: tylko podgląd

Udostępniane informacje nie są dokumentami w postępowaniach administracyjnych i innych. Materiały zawierające informacje z powiatowego zasobu geodezyjnego i kartograficznego (w tym dane z operatu ewidencji gruntów i budynków Starostwa Powiatowego w Krośnie) należy zamawiać w Wydziale Geodezji. Dokumenty zawierające inne informacje przetwarzane w Wewnętrznym Portalu Mapowym należy zamawiać w wydziałach merytorycznych, odpowiedzialnych za aktualizację tych danych.