

ZAKŁAD USŁUG INWESTYCYJNYCH "MIASTOPROJEKT"  
SPÓŁKA CYWILNA  
86-300 GRUDZIĄDZ, UL. CHEŁMIŃSKA 115, TEL.,FAX 46 577 75

## ***INWENTARYZACJA***

OBIEKT: Budynek Urzędu Miejskiego w Grudziądzu

ADRES: Grudziądz , ul. Mickiewicza 28/30

INWESTOR: Gmina Miasto Grudziądz  
ul. Ratuszowa 1, 86-300 Grudziądz

BRANŻA : Budowlana – Inwentaryzacja obiektu

Opracował : Leszek Tarczykowski  
upr. bud. GP.I. 7342/390/TO/94

mgr inż. Marek Kozak  
upr. bud. UA-IV/8346/242/TO/88-89

Grudziądz , grudzień 2015r.

## **Inwentaryzacja budowlana**

### **Opis istniejącego budynku Urzędu Miejskiego, Grudziądz, ul. Mickiewicza 28/30.**

#### **1.. Część ogólna.**

##### **1.1. Inwestor:**

Gmina Miasto Grudziądz,  
ul. Ratuszowa 1, 86-300 Grudziądz.

##### **1.2. Adres obiektu :**

Grudziądz, ul. Mickiewicza 28/30.

##### **1.3. Jednostka projektowa:**

Zakład Usług Inwestycyjnych "Miastoprojekt" S.C,  
ul. Chełmińska 115  
86-300 Grudziądz

#### **2. Dane ogólne**

Istniejący budynek to obiekt o funkcji biurowej. Znajdują się w nim wydziały Urzędu Miejskiego w Grudziądzu.

Jest to budynek trzy kondygnacyjny, podpiwniczony, z dachem stromym wielospadowym.

Aktualnie dla funkcji biurowej wykorzystywany jest parter oraz piętro budynku.

Na poddaszu wykorzystywana jest niewielka powierzchnia dla potrzeb archiwum.

Większa część poddasza to przestrzeń nieużytkowa.

#### **3. Ściany wewnętrzne**

Ściany wewnętrzne murowane z cegły pełnej ceramicznej obustronnie tynkowane gr. 28 oraz 42 cm.

#### **4. Ściany zewnętrzne**

Wszystkie ściany zewnętrzne murowane z cegły pełnej ceramicznej.

Ściany tynkowane od wewnątrz, od zewnątrz bez tynku.

## **5. Ścianki działowe**

Wszystkie ścianki działowe murowane z cegły ceramicznej, obustronnie tynkowane, w większości gr. 12 cm.

## **6. Stropy**

Strop nad piwnicami – stropy odcinkowe tj. łukowate sklepienia z cegieł na belkach stalowych.

Strop nad parterem i I piętrem – stropy na belkach drewnianych

## **7. Stropodach**

Więźba konstrukcji drewnianej, dach stromy kryty dachówką ceramiczną.

## **8. Tynki wewnętrzne**

Tynki zwykłe cementowo-wapienne

## **9. Posadzki**

Na parterze w komunikacji posadzka lastrico, pozostałe pomieszczenia oraz piętro posadzka z klepki parkietowej, w większości pomieszczeń pokryta wykładziną pcw.

## **10. Stolarka okienna i drzwiowa**


Drzwi wewnętrzne płycinowe, okleina dąb, ościeżnice pełne drewniane. Okna drewniane skrzynkowe, malowane na biało, w większości okratowane od zewnątrz.

## **10. Instalacje wewnętrzne**

Budynek wyposażony jest w instalacje:


- elektryczną – oświetleniową i gniazd wtyczkowych
- komputerową
- wod.-kan.
- centralnego ogrzewania



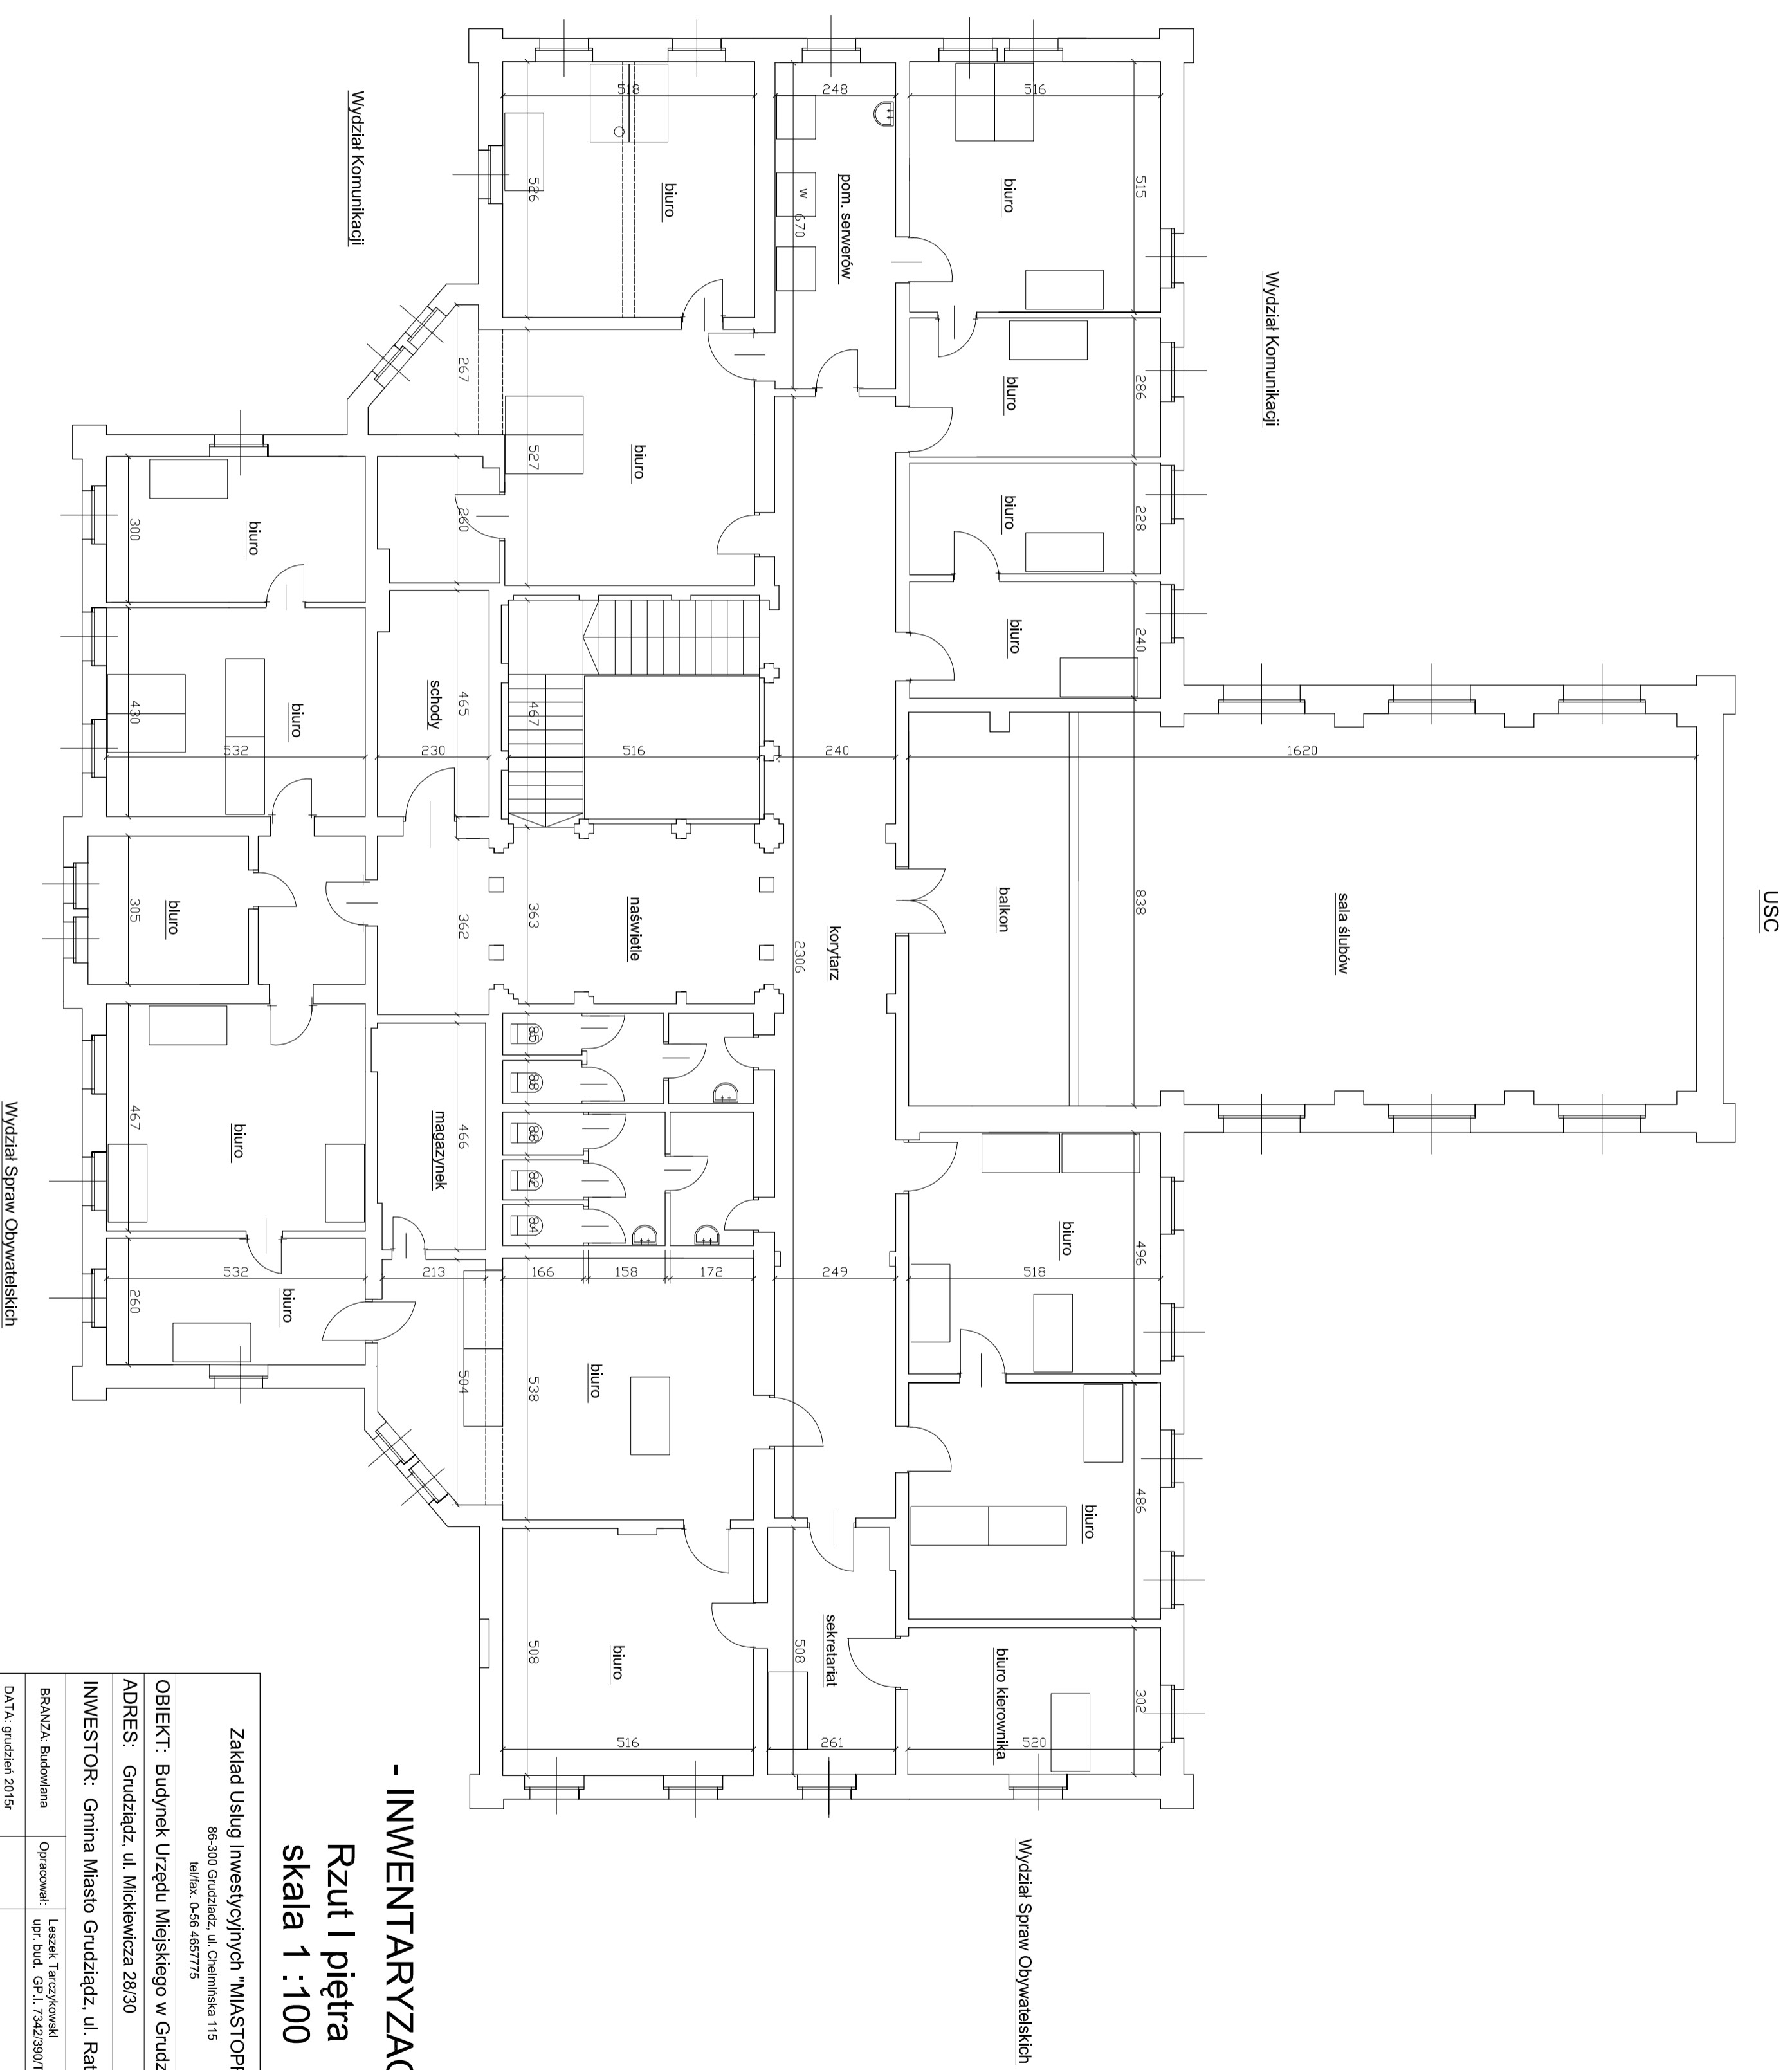

**- INWENTARYZACJA -**  
**Rzut I piętra**  
**skala 1 : 100**

Zakład Usług Inwestycyjnych "MIASTOPROJEKT" S.C.	
86-300 Grudziądz, ul. Chelmińska 115	
tel/fax: 0-56 4657775	
OBIEKT: Budynek Urzędu Miejskiego w Grudziądzu	
ADRES: Grudziądz, ul. Mickiewicza 28/30	
INWESTOR: Gmina Miasto Grudziądz, ul. Ratuszowa 1	
BRANŻA: Budowlana	Opracował: Laszek Tarczykowski
DATA: grudzień 2015r	upr. bud. GP I. 7342/3907/O94
NR RVS: 02	mgr inż. Marek Kozak
	upr. bud. UA-IV/8346/2427/O88-89

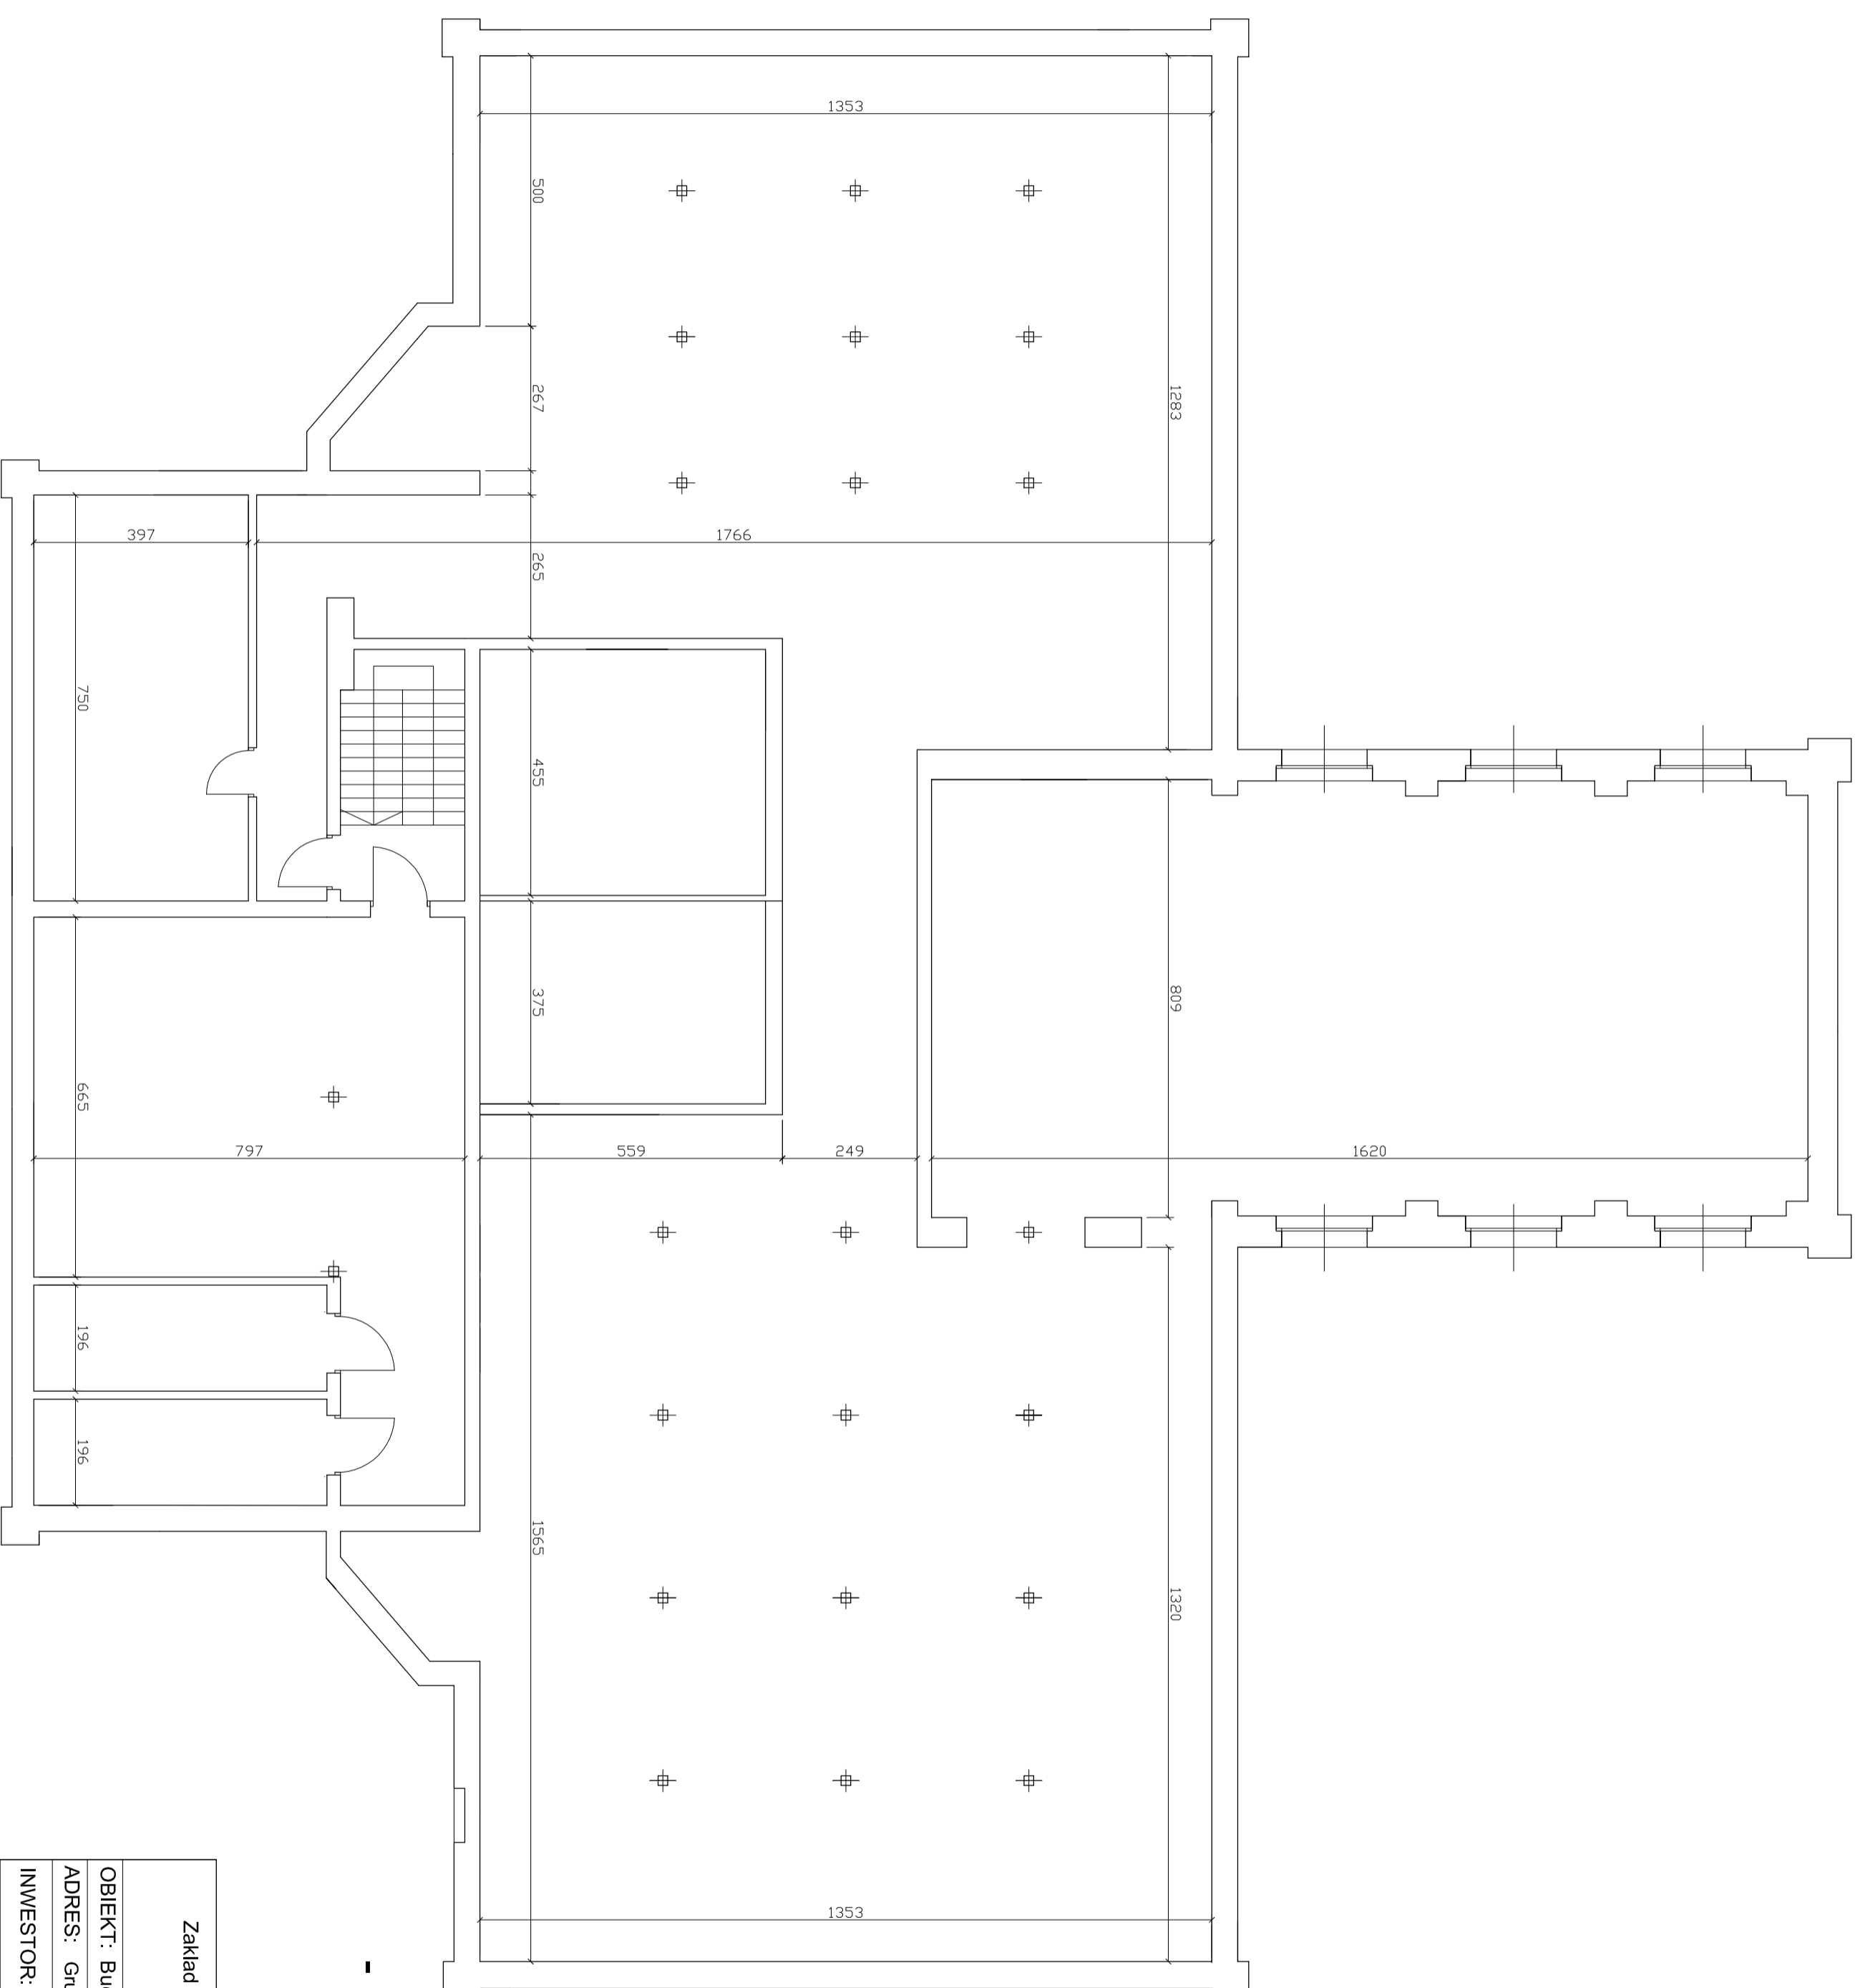

**- INWENTARYZACJA -**  
**Rzut poddasza**  
**skala 1 : 100**

Zakład Usług Inwestycyjnych "MASTOPROJEKT" S.C. 86-300 Grudziądz, ul. Chełmińska 115 tel/fax: 0-56 465775	
<b>OBIEKT:</b> Budynek Urzędu Miejskiego w Grudziądzu	
<b>ADRES:</b> Grudziądz, ul. Mickiewicza 28/30	
<b>INWESTOR:</b> Gmina Miasto Grudziądz, ul. Ratuszowa 1	
<b>BRANŻA:</b> Budowlana	<b>Opracował:</b> Leszak Tarczykowski
<b>DATA:</b> grudzień 2015r	<b>upr. bud. GP.1.7342390/TO/94</b>
<b>NR RYS. 03</b>	<b>mgr inż. Marek Kozak</b> upr. bud. UA-IV/8346/242/TO/88-89