


LEGENDA:



ELEMENTY ISTNIEJĄCE



ELEMENTY PROJEKTOWANE

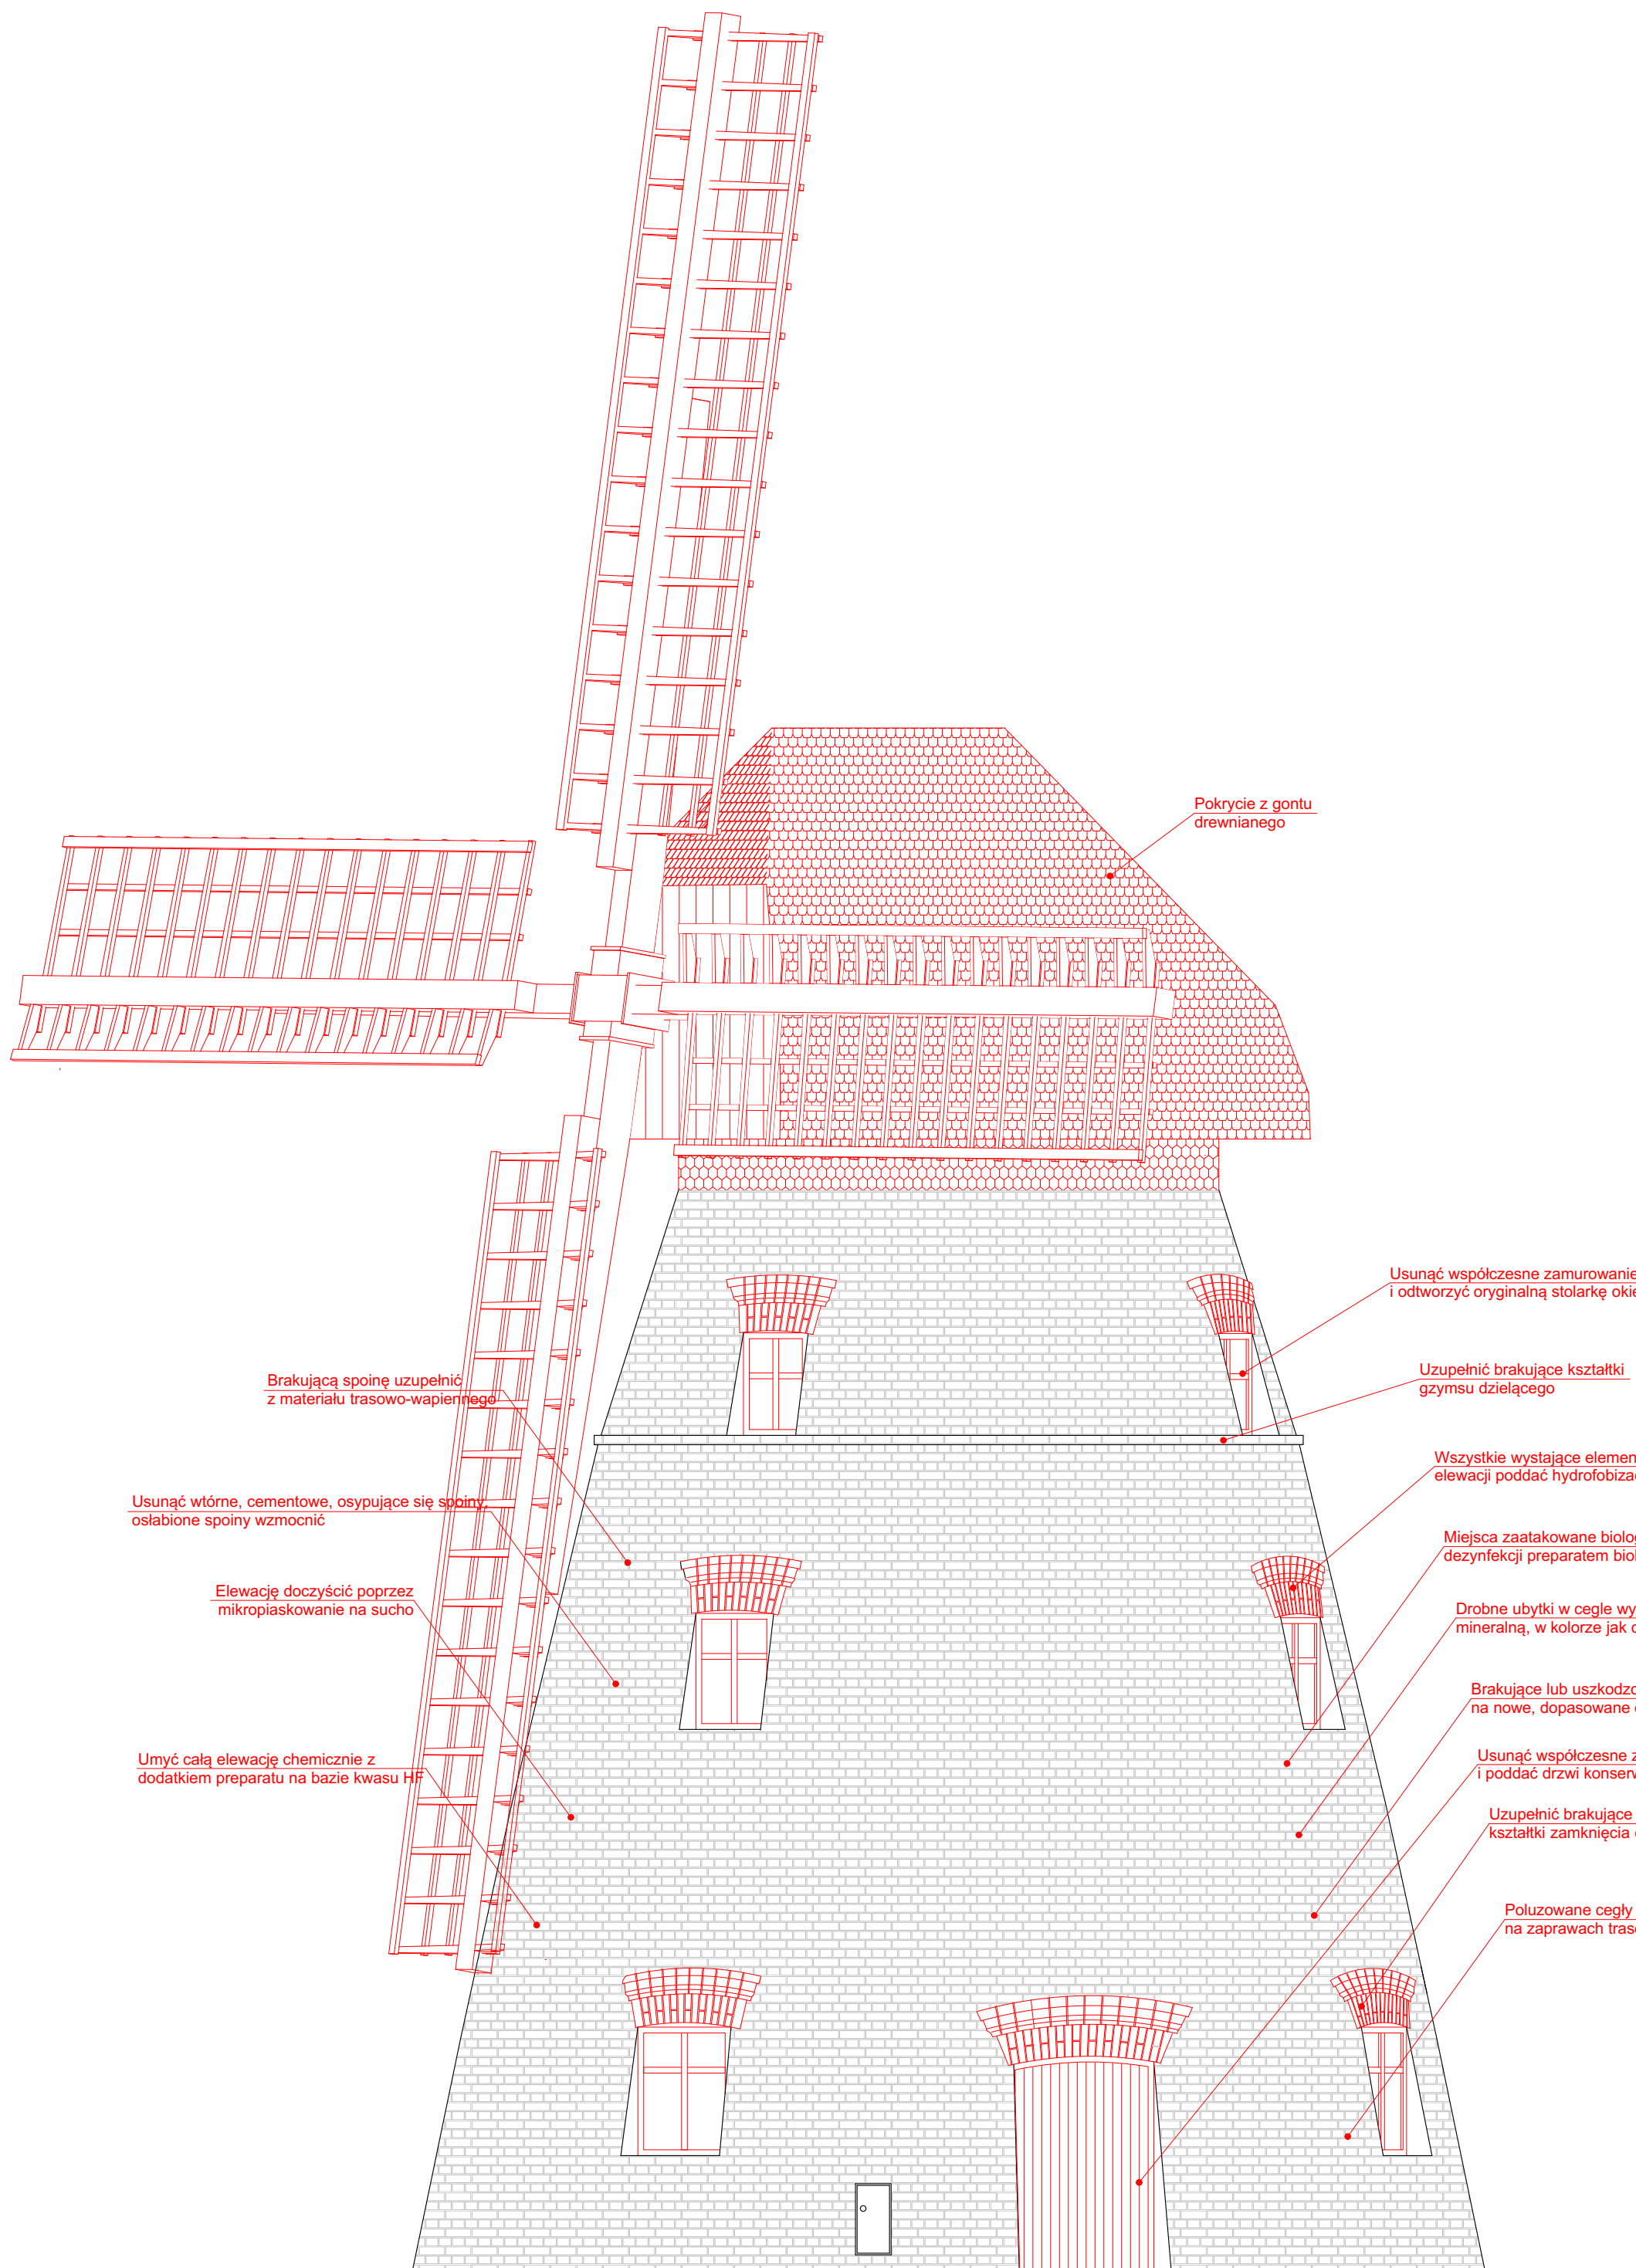

UWAGA!

- Wymiary bezwzględnie sprawdzić na budowie!
- Rysunki należy rozpatrywać łącznie z opisem
- Szczegółowe rozwiązania w opracowaniu branży konstrukcyjnej
- W trakcie wykonywania prac przestrzegać:
  - Warunków technicznych wykonywania i odbioru robót budowlano - montażowych
  - Wszelkie prace budowlane należy wykonywać ze szczególną ostrożnością pod ścisłym nadzorem osób uprawnionych do pełnienia samodzielnych funkcji na budowie
  - W przypadku niezgodności z założeniami projektowymi należy zawiadomić projektanta
- Przed rozpoczęciem prac należy oczyścić teren

TEMAT: <b>PROJEKT ARCHITEKTONICZNO - BUDOWLANY ODTWORZENIA HISTORYCZNEJ FORMY WIATRKA HOLENDERSKIEGO PRZY UL. SZKOLNEJ 8 W MYŚLIBORZU</b>	NR RYS: <b>6p</b>
ADRES: DZ. NR 528/2, OBREB 0003, 74-300 MYŚLIBÓRZ, POW. MYŚLIBORSKI, WOJ. ZACHODNIOPOMORSKIE	SKALA : <b>1:50</b>
INWESTOR : GMINA MYŚLIBÓRZ, UL. RYNEK IM. JANA PAWŁA II 1, 74-300 MYŚLIBÓRZ	MIEJSCE I DATA: SZCZECIN SIERPIEŃ 2023
RYSunEK : <b>ELEWACJA POŁUDNIOWA</b>	STADIUM: PROJEKT BUDOWLANY
BRANŻA : ARCHITEKTURA	
PROJEKTOWAŁ : dr inż. arch. Mariusz Tuszyński nr upr. 19/97	PODPIS:
SPRAWDZAJĄCY : mgr inż. arch. Ryszard Długopolski nr upr. 9/ZPOIA/2002	
OPRACOWANIE: mgr inż. arch. Sebastian Łabędź	
PRAWA AUTORSKIE ZASTRZEŻONE/ Copy rights reserved projekt ten jest chroniony zgodnie z art. 1 i nast. ustawy o prawie autorskim z dnia 4. II. 1994r.	