

PROJEKT TECHNICZNY

TEMAT: *Naprawa nawierzchni drogi wewnętrznej na działce o nr ewid. 116/184 obręb 0004 Śródmieście w Kostrzynie nad Odrą*

ADRES **ul. J. Bema i ul. Królowej Jadwigi**
działka o nr ewid. **116/184** obręb ewid. 0004 Śródmieście,
jednostka ewid. 080101_1 Kostrzyn nad Odrą, gmina Kostrzyn nad Odrą

INWESTOR: **Miasto Kostrzyn nad Odrą**
ul. Graniczna 2
66-470 Kostrzyn nad Odrą

BIURO **P.P.-U. „SYSTEM A” Antoni Przybylski**
PROJEKTOWE: ul. Saperów 3
66-400 Gorzów Wlkp.

BRANŻA: drogowa

ZAWARTOŚĆ OPRACOWANIA:

1. Część opisowa.
2. Część rysunkowa.

	Imię i nazwisko	Nr uprawnień	Spec. upr.	Podpis
Projektant	mgr inż. Antoni Przybylski	20/78/Gw	konst.-inż.	

październik 2024 r.

OPIS TECHNICZNY

Naprawa nawierzchni drogi wewnętrznej na działce o nr ewid. 116/184 obręb 0004 Śródmieście, ul. J. Bema i ul. Królowej Jadwigi w Kostrzynie nad Odrą

1. Podstawa opracowania.

Zlecenie Zamawiającego na sporządzenie dokumentacji technicznej.

2. Cel i zakres opracowania.

Celem opracowania jest przygotowanie dokumentacji projektowej dotyczącej naprawy istniejącej nawierzchni drogi wewnętrznej na działce budowlanej nr 116/184 w Kostrzynie nad Odrą.

Zakres opracowania określają granice działki oraz odcinki nawierzchni drogowej wymagającej naprawy, krawężniki i pas terenu przylegający do nawierzchni drogi.

3. Dane wyjściowe.

- warunki techniczne branżowe,
- mapa w skali 1:500,
- wizja lokalna,
- uzgodnienia z Zamawiającym.

4. Opis stanu istniejącego.

Istniejąca nawierzchnia drogowa wykonana jest z kostki kamiennej w krawężnikach kamiennych. Kostka kamienna została pokryta warstwą bitumiczną, która w trakcie eksploatacji uległa poważnej degradacji. Na fragmencie nawierzchni drogowa została wykonana z betonu cementowego i też uległa poważnej degradacji.

Droga wyposażona jest w kanalizację deszczową z wpustami ulicznymi.

Od strony niezabudowanej na nawierzchni zalega warstwa gruntu z darnią, a wzdłuż krawężnika występuje zakrzaczenie.

5. Opis projektu.

W ramach naprawy istniejącej nawierzchni drogowej planuje się wykonanie następujących robót:

- usunięcie krzaków i poszycia wzdłuż krawężnika i z jezdni,
- oczyszczenie nawierzchni drogowej,
- ułożenie nawierzchni z kostki betonowej na zdegradowanej nawierzchni betonowej po skuciu górnej warstwy,
- wykonanie remontu cząstkowego nawierzchni z kostki kamiennej na najbardziej wyboistym odcinku,
- oczyszczenie i regulacja pionowa wpustów ulicznych.

Konstrukcja naprawy nawierzchni betonowej

- warstwa ścieralna z kostki betonowej gr. 6 cm,
- podsypka cementowo-piaskowa gr. 3 cm
- uzupełnienie ubytków nawierzchni gruzem betonowym ze skucia.

6. Oznakowanie pionowe i poziome.

Nie zmienia się istniejącej organizacji ruchu na drodze.

7. Odprowadzenie wód opadowych

Wody opadowe pochodzące z naprawianej nawierzchni przejmie istniejąca kanalizacja deszczowa poprzez wpusty uliczne, które wymagają oczyszczenia.

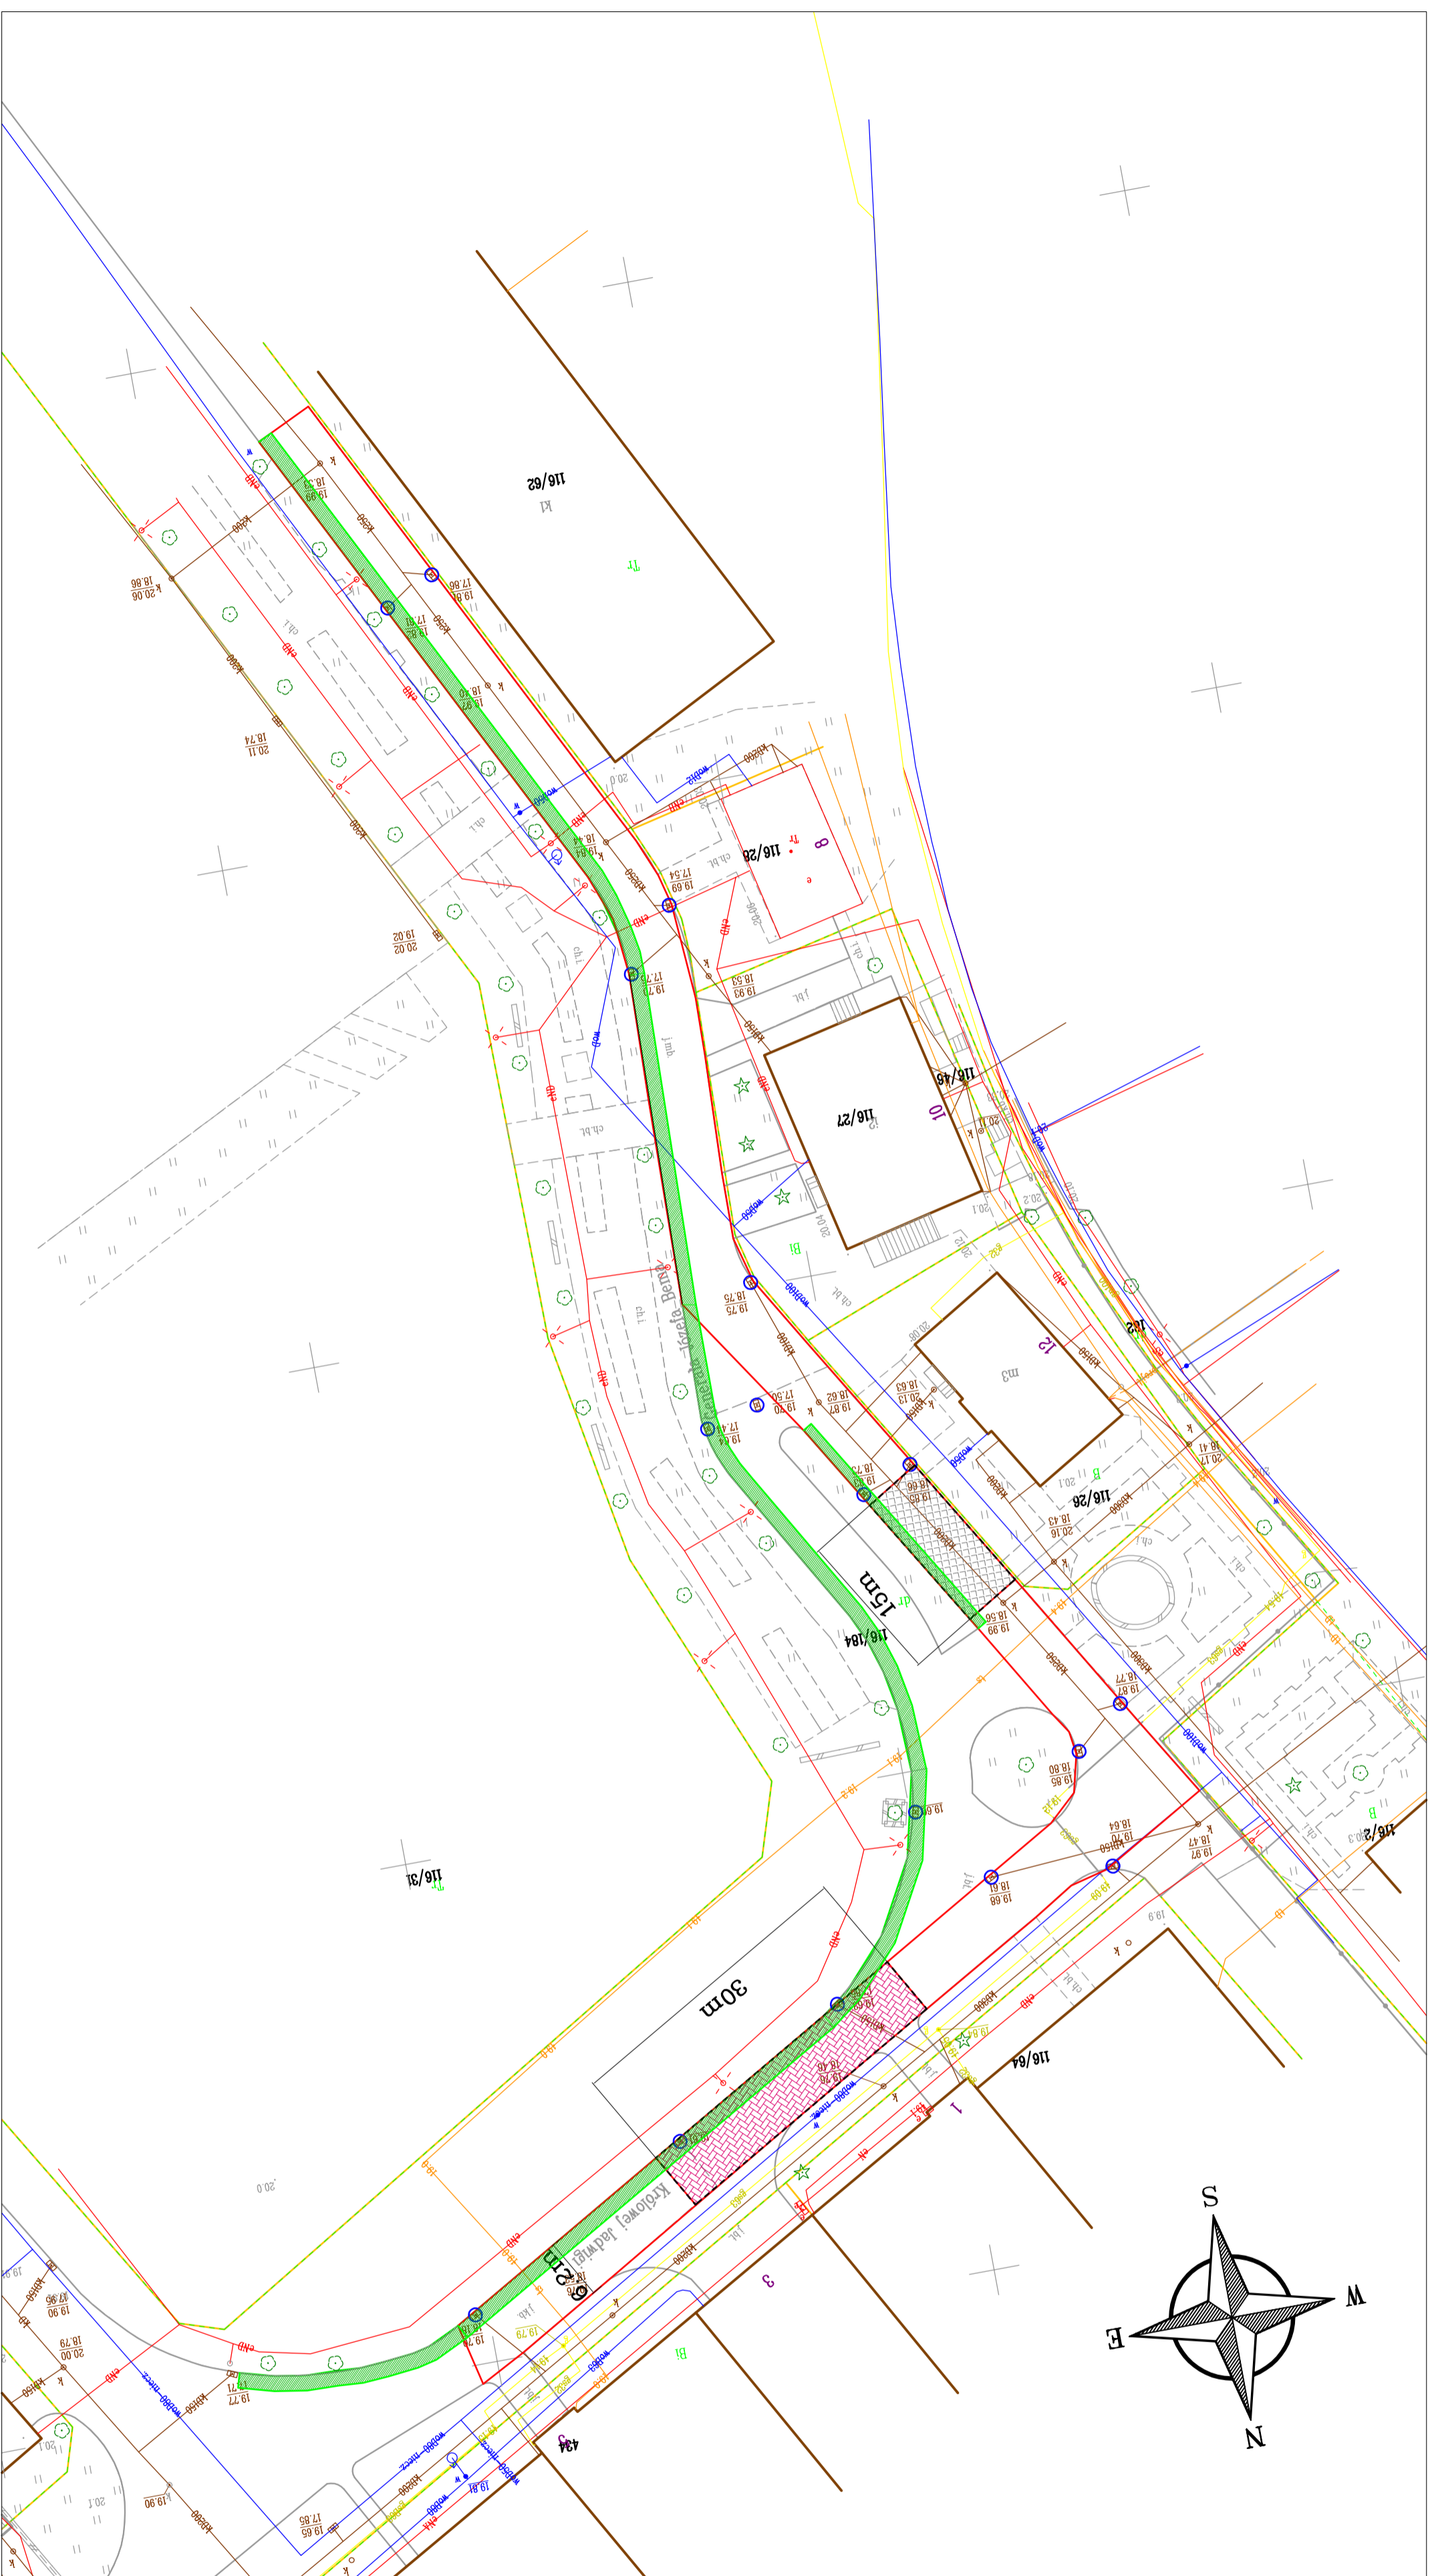
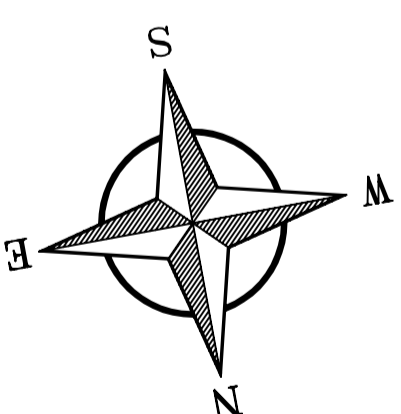
8. Istniejąca infrastruktura techniczna.

W obszarze inwestycji znajdują się sieci infrastruktury technicznej, które zostają zachowane w istniejącej formie.





Teren oświetlony jest latarniami ulicznymi.

UL. GEN. JÓZEFA BEMA
I UL. KRÓLOWEJ JADWIGI
W KOSTRZYNIEM NAD ODRĄ

Plan sytuacyjny
skala 1:500



Legenda:

-  - nawierzchnia jezdni z kostki kamiennej wymagające czastkowej naprawy
-  - nawierzchnia betonowa jezdni wymagająca naprawy kostka betonowa
-  - jezdnia i pobocze wymagające oczyszczenia i usunięcia krzewów
-  - wpusty uliczne wymagające oczyszczenia

PRZEDSIĘBIORSTWO PROJEKTOWO-USŁUGOWE
SYSTEM A

Antoni Przybylski
66-400 Gorzów Wlkp.; ul. Sapiegow 3
tel. 604 468 001; e-mail: sabrataa@o2.pl

TEMAT: **Naprawa nawierzchni drogi wewnętrznej na działce o nr ewid. 116/184 obręb 0004 Stodmiescie w Kostrzynie nad Odrą**

TRZECI:	Plan sytuacyjny	NR UPR.	DATA:
AUTORZY OPRACOWANIA:			10.2024
		SPECJ. UPR.	PODPIS
		BRANŻA:	drogowa

PROJEKTANT:	mgr inż. ANTONI PRZYBYLSKI	20/78/GW	kon.-inż.
SKALA:	1:500		
NR RYS:	DT		
STADIUM:			