

Licencija nr GiK.6621.3874.2021.nk3_3207_C1.

1. Nazwa organu wydającego licencję:
Starosta Kamiński

2. Licencjodawca: Gmina Golezów
72-416 Golezów, ul. Zwycięstwa


3. Informacje o materiałach państwowego zasobu geodezyjnego i kartograficznego, których dotyczy licencja

Lp.	Nazwa i adres siedziby podmiotu wykonującego geodezyjne kartograficzne	Dotychczasowa nazwa podmiotu wykonującego geodezyjne kartograficzne	Data wykonania	Opis zakresu obszaru, w/wielkości, do którego odnosi się decyzja
1	Miasto z siedzibą w postaci wojewódzkiej		2021-08-17	Wydział Kamionka 451/Klepy 47

4. Należącej licencji upoważnia licencjobiorcę wymienionego w pkt 2 lub podobny ustanowione przez licencjobiorcę do wykorzystania wyszczególnionych w pkt 3 materiałów państwowe zasoby geodezyjne kartograficzne²

dla potrzeb własnych niezwiązanych z działalnością gospodarczą, bez prawa publikacji w sieci Inter



5. Nie narusza licencji udostępniania materiałów państwowego zasobu geodezyjnego i kartograficznego przez licencjoholdera innym podmiotom dla realizacji celu i w granicach uprawnień określonych w pkt 4.




Zgodnie z nr. 480 nat. i inwenty z dnia 17 maja 1989 r. - Pismo geologiczne i kartograficzne (t.j. Dz. U. 2329, poz. 276): km wykorzystując materiały geologicznego zrodła geologicznego i kartograficznego bez wymaganej licencji lub niezdolnie z wariant licencji lub niezdolnie, bez pozwolenia na licencję i bez pozwolenia na licencję, podlega karze pieniężnej w wysokości czterechkrotności opłaty za udzielenie licencji lub pozwolenia.

[illegible]

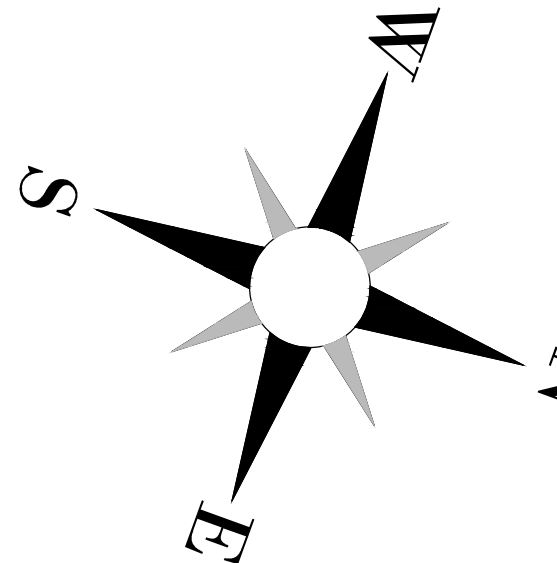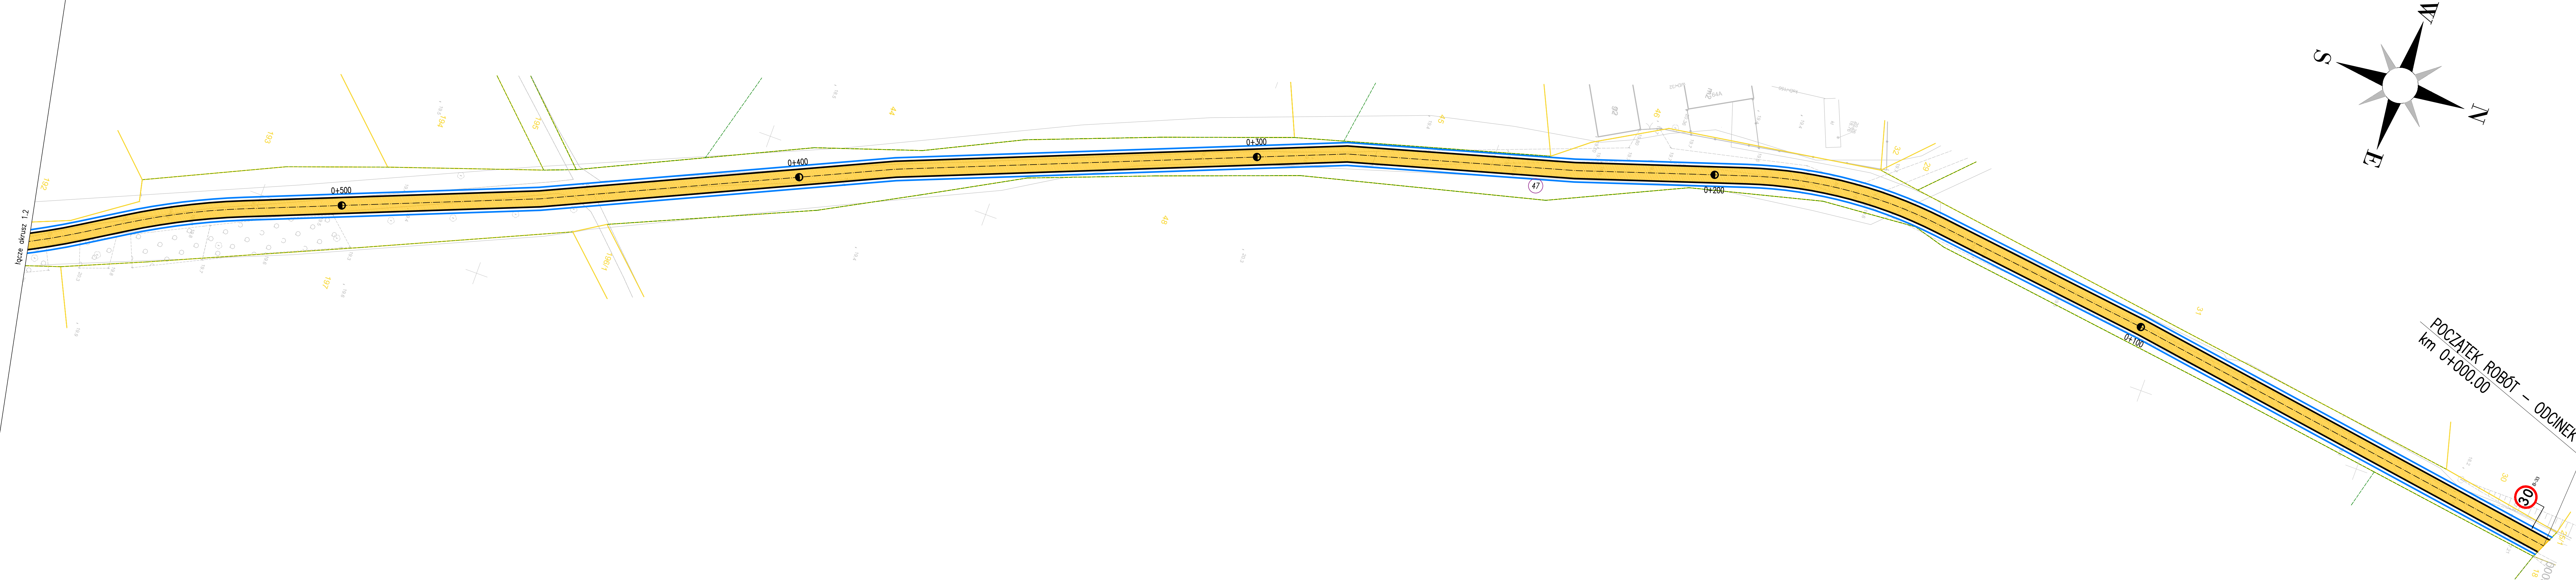


Strong 1 2 1

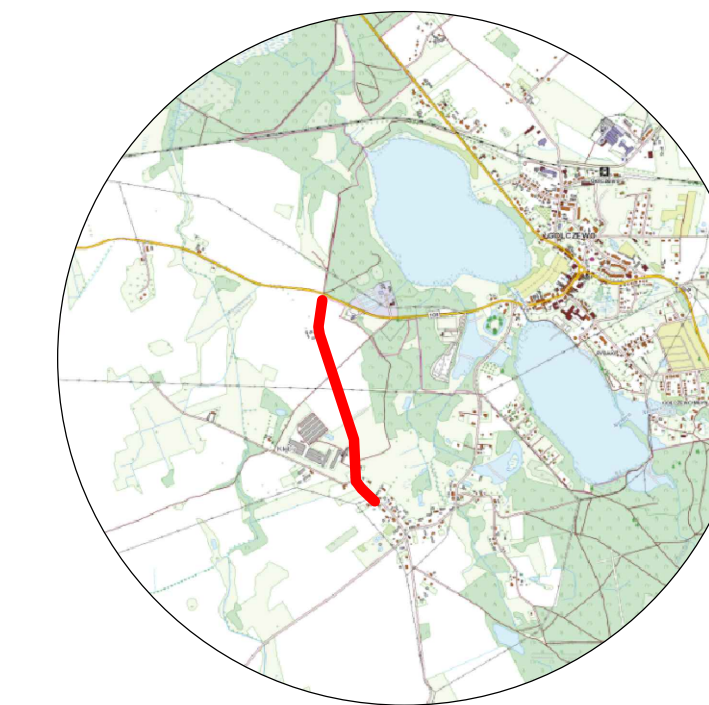

LOKALIZACJA INWESTYCJI



LEGEND

-  numer działki
 granica działek
 jezdnia – powierzchniowe utrwalenie
 pobocze

BIURO USŁUG INŻYNIERYJNYCH AGNIESZKA JARC

Nazwa i adres	Remont drogi w m. Kł.
---------------	-----------------------

	Nr egz.
--	---------

Obiekt:	
---------	--

Skala:	1:50
--------	------

Tytul rysunku:	Projekt cytologiczny
----------------	----------------------

tytuł rysunku:	Projekt sylu
----------------	--------------

Nr. pios.	1
-----------	---

	Imię i nazwisko

NI Tys.	1.
---------	----