


ul. PRZEBĘDOWSKIEGO

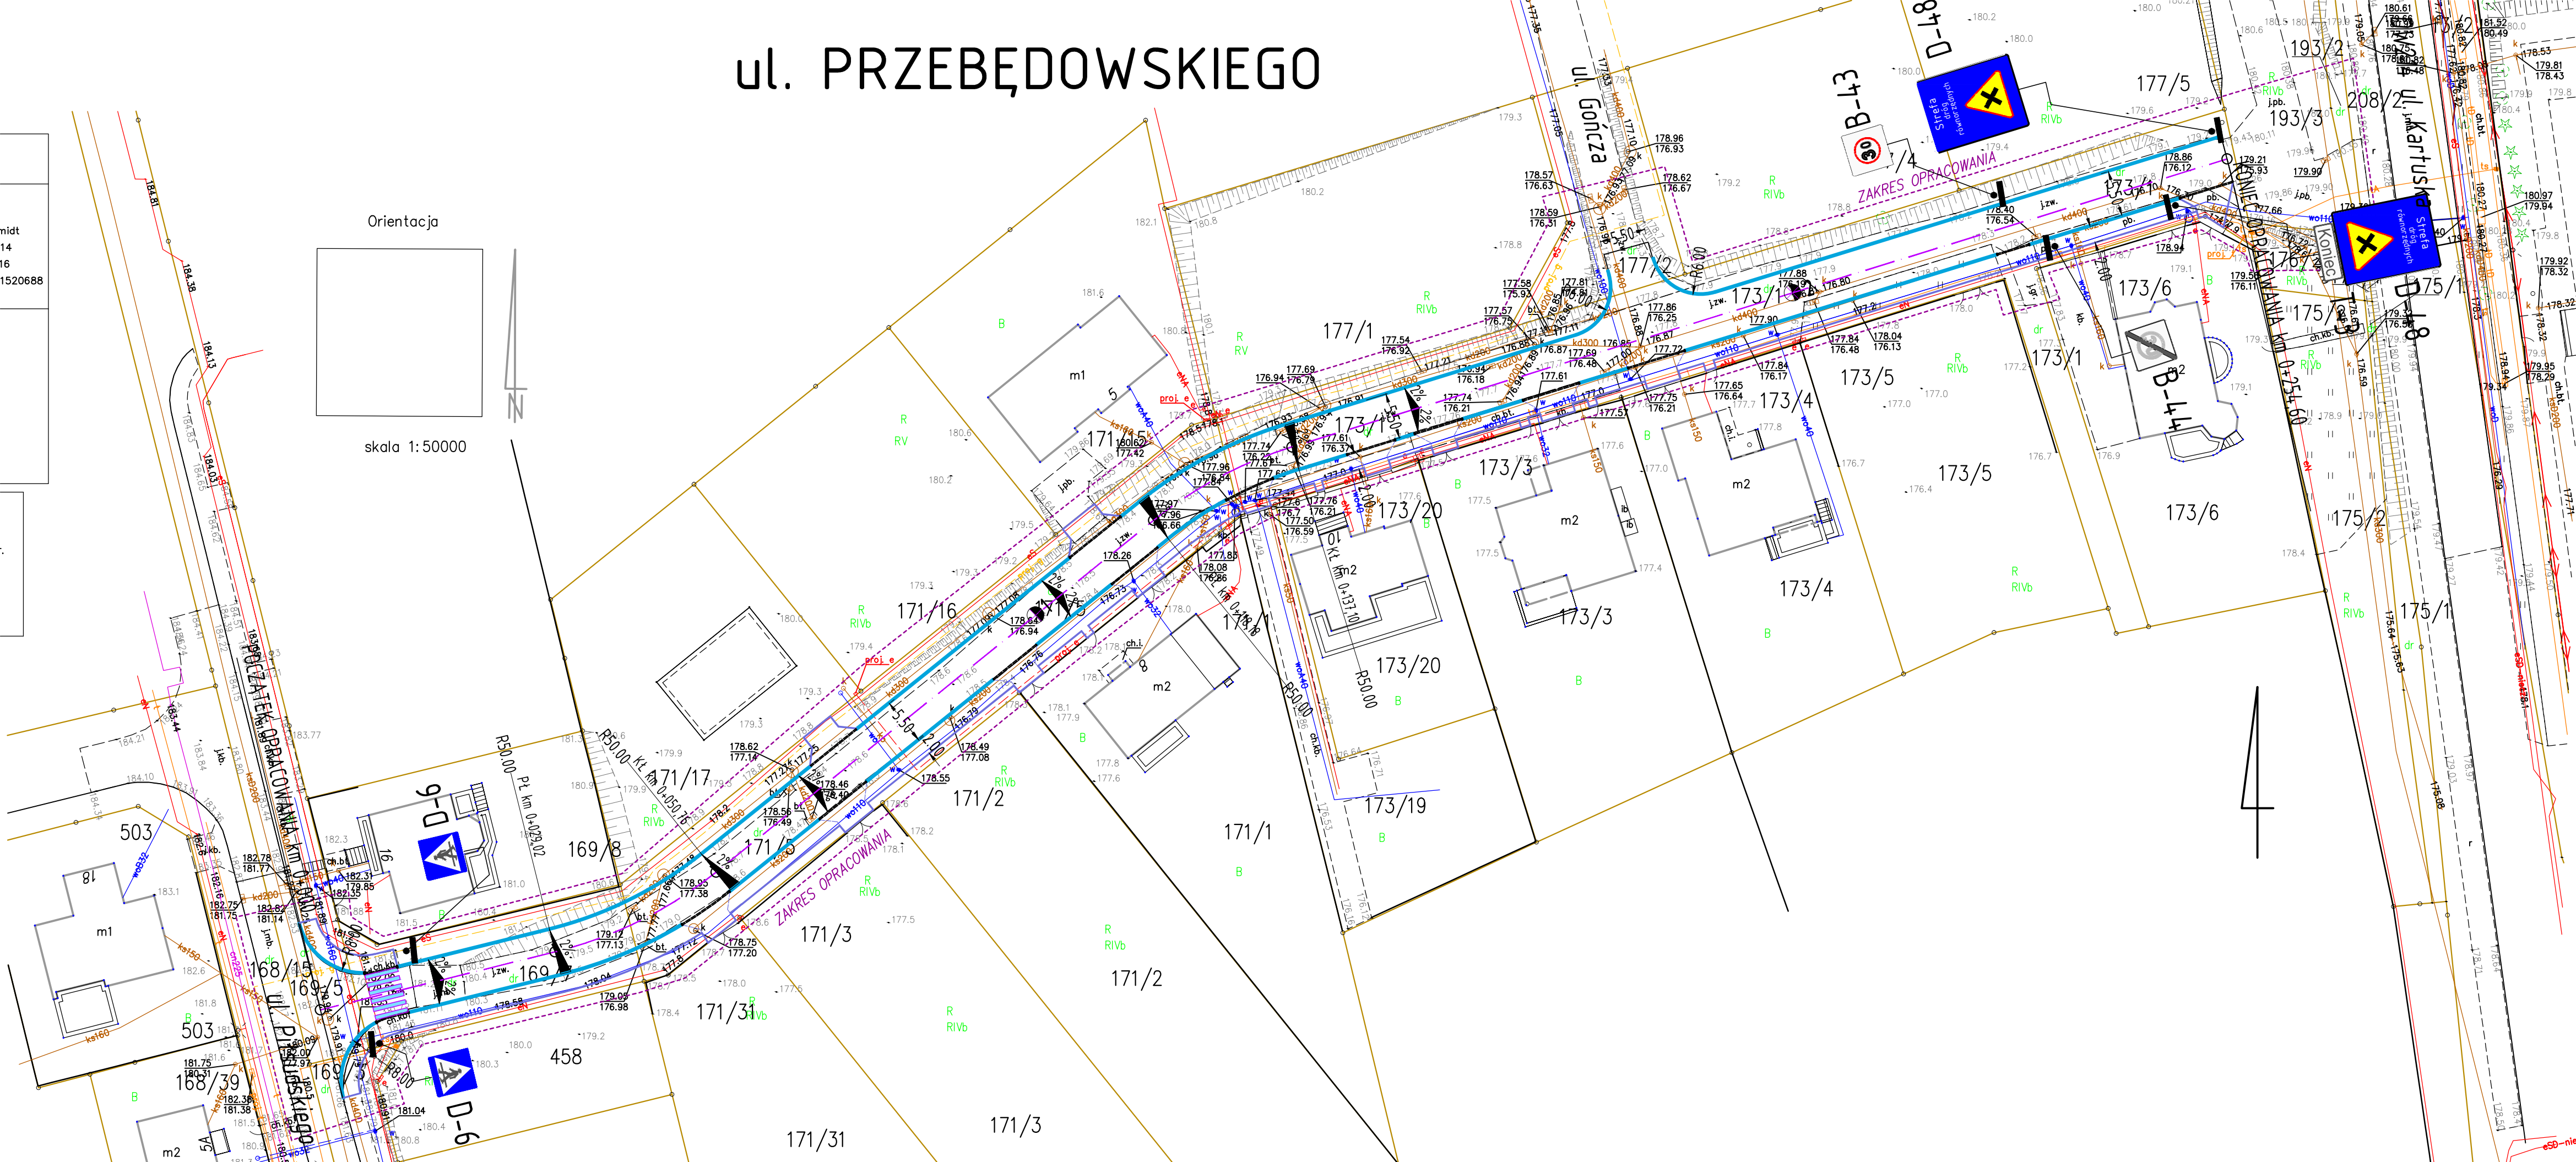

LEGENDA

- granica działek
- granica terenu objętego opracowaniem
- nawierzchnia bitumiczna
- nawierzchnia zjazdów z brukowej kostki betonowej gr. 8cm
- nawierzchnia chodnika i dojść pieszych z brukowej kostki betonowej gr. 6cm
- zielen - trawnik
- krawężnik betonowy wysoki +12 cm
- krawężnik betonowy najazdowy +2 cm
- obrzeże betonowe 8x30 cm
- projektowana studnia ściekowa  $\phi 500$  z przykanalikiem  $\phi 200$  i studnią  $\phi 1200$
- istn. studnia ściekowa do likwidacji

Pracownia Projektowa DROGOM 83-400 Kościerzyna, Moniuszki 19/38		
DOKUMENTACJA PROJEKTOWA – BRANŻA DROGOWA		
PRZEBUDOWA UL. PRZEBĘDOWSKIEGO W KOŚCIERZYNIE		
Inwestor: Burmistrz Miasta Kościerzyna, 83-400 Kościerzyna, 3-Maja 9A		
PROJEKT ORGANIZACJI RUCHU		
Projektant:	mgr inż. Piotr Nykiel – upr. nr 5473/Gd/93 w specjalności konstrukcyjno-inżynierskiej w zakresie dróg i nawierzchni lotniskowych	
Sprawdzający:	mgr inż. Marcin Grabowski – upr. nr POM/0289/P00D/11 w specjalności drogowej	
Data: lut 2024 r.		Skala 1:500
		Rys. nr 1