


WSTĘPNY PROJEKT PODZIAŁU NIERUCHOMOŚCI

Skala 1:500

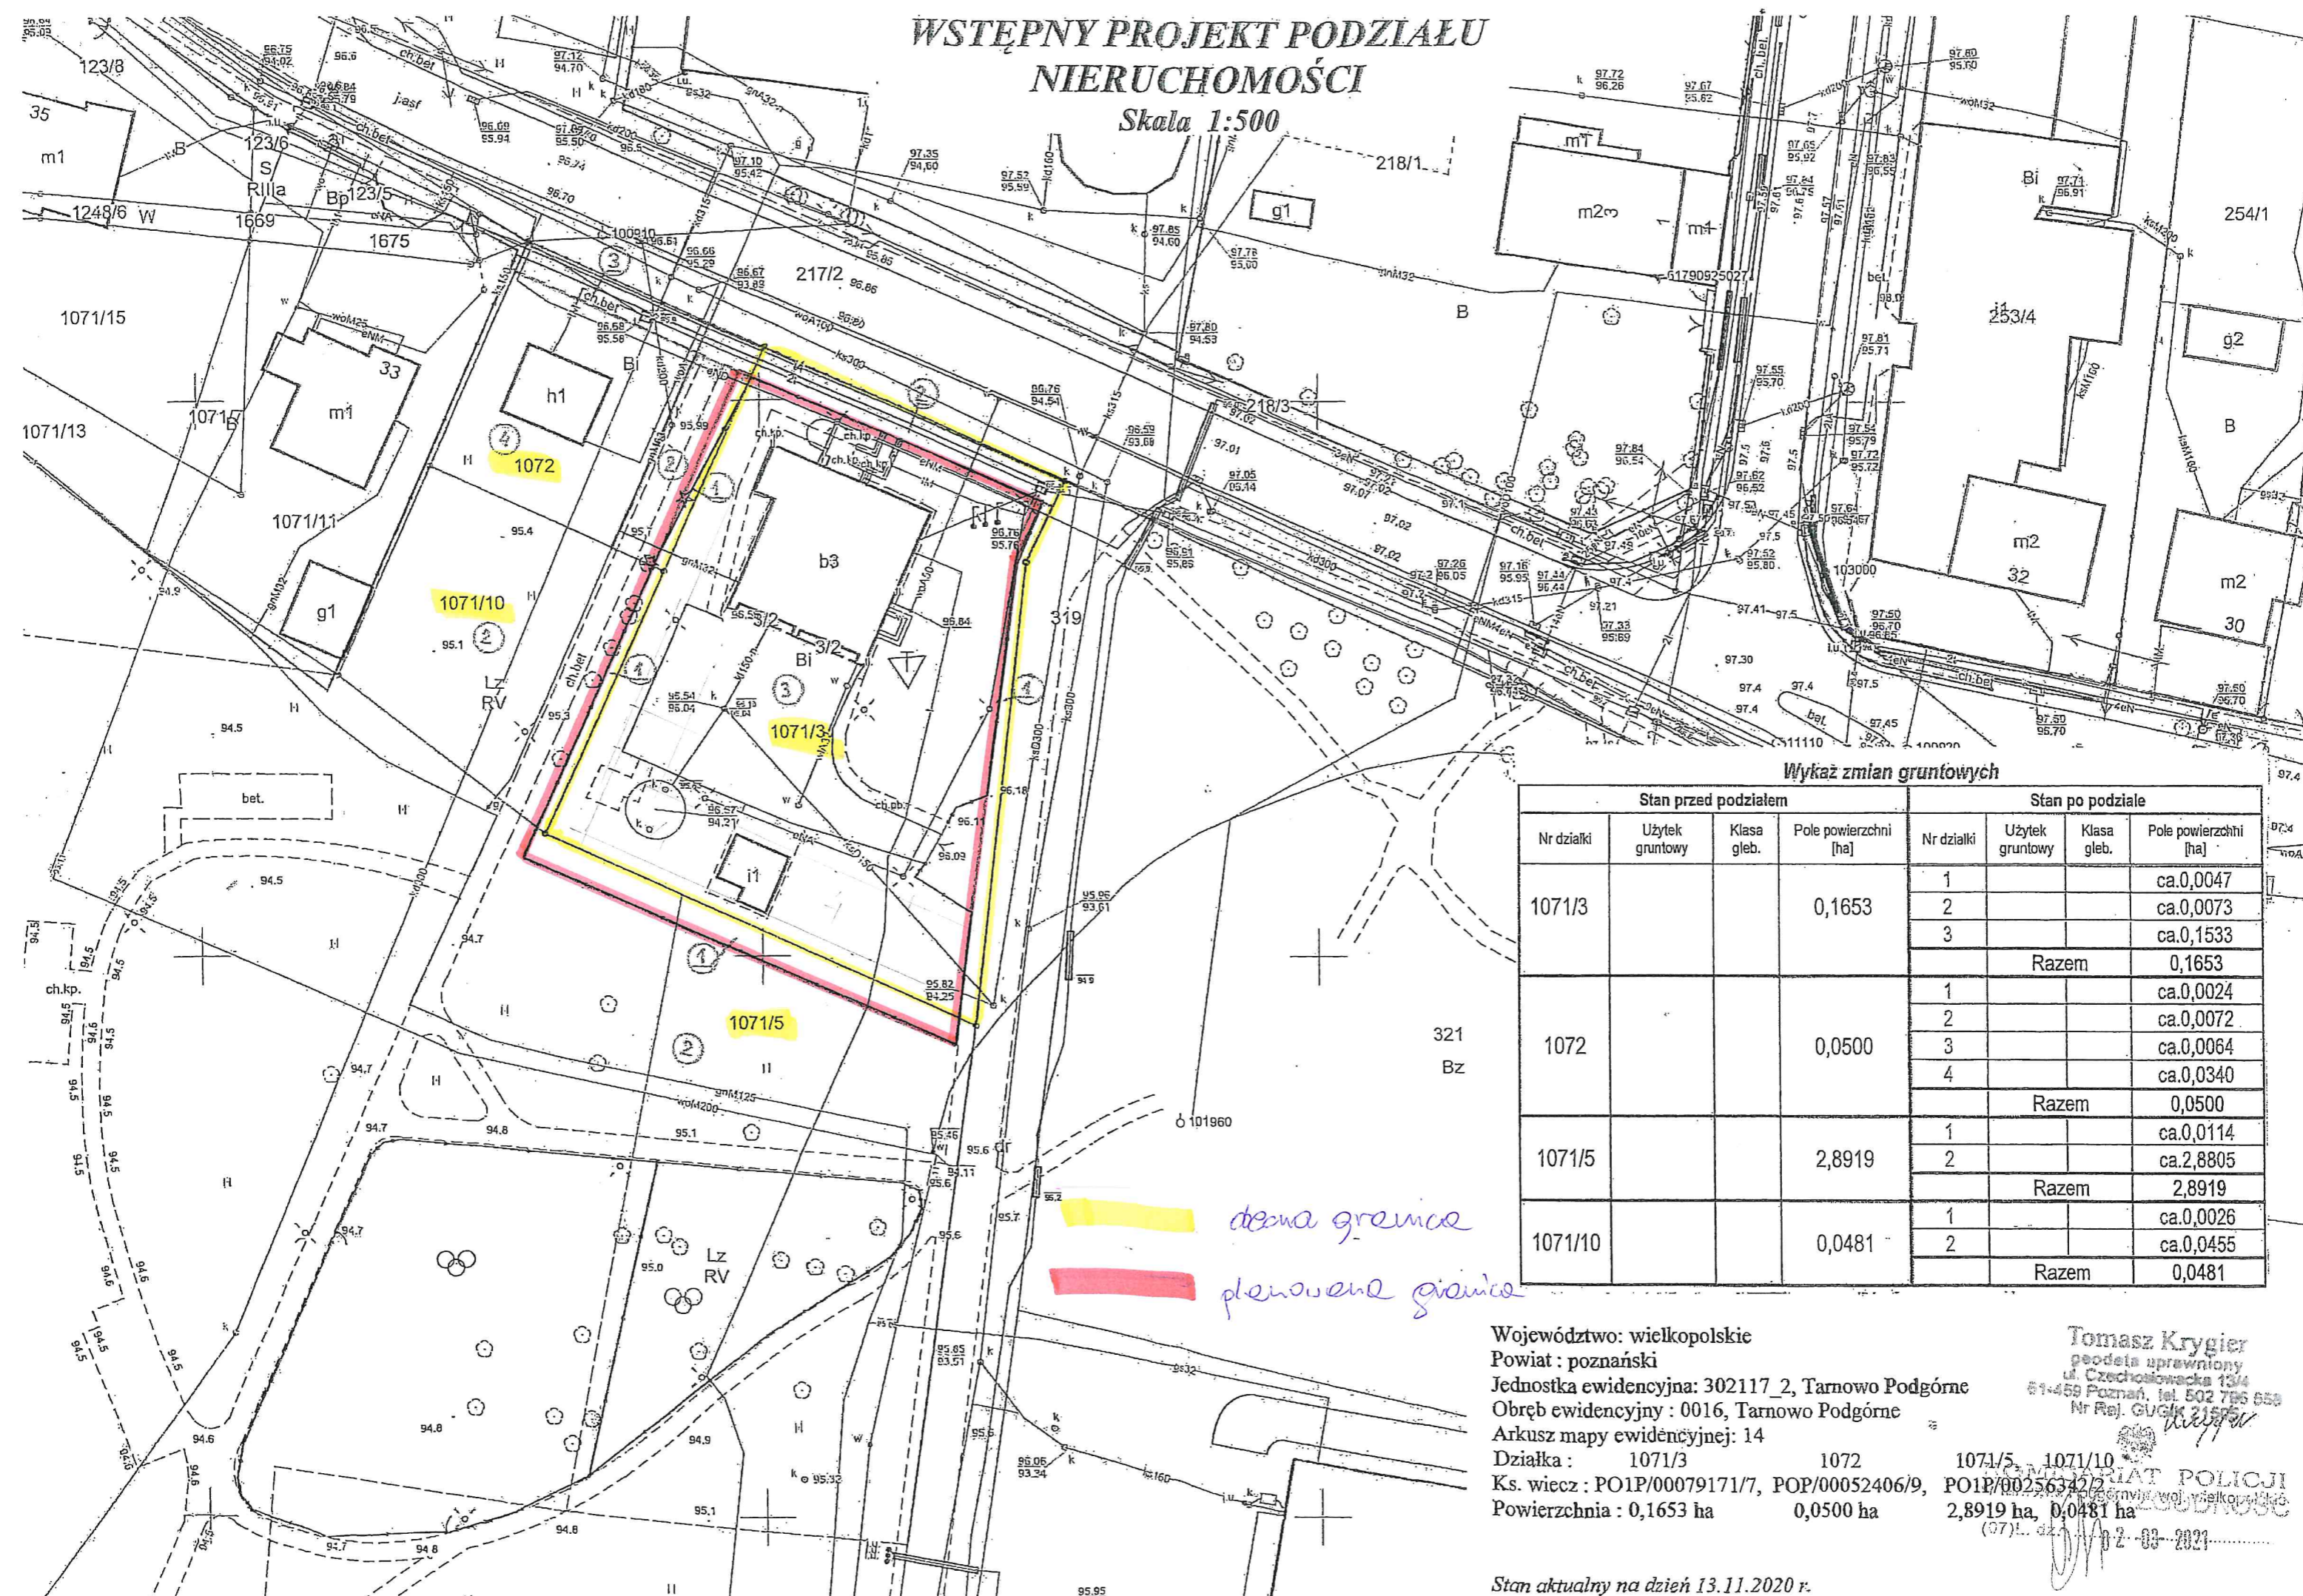

Wykaz zmian gruntowych

Stan przed podziałem				Stan po podziale			
Nr działki	Użytek gruntowy	Klasa gleb.	Pole powierzchni [ha]	Nr działki	Użytek gruntowy	Klasa gleb.	Pole powierzchni [ha]
1071/3			0,1653	1			ca.0,0047
				2			ca.0,0073
				3			ca.0,1533
				Razem			0,1653
1072			0,0500	1			ca.0,0024
				2			ca.0,0072
				3			ca.0,0064
				4			ca.0,0340
				Razem			0,0500
1071/5			2,8919	1			ca.0,0114
				2			ca.2,8805
				Razem			2,8919
1071/10			0,0481	1			ca.0,0026
				2			ca.0,0455
				Razem			0,0481

obcena granice
planowane granice

Województwo: wielkopolskie
Powiat: poznański
Jednostka ewidencyjna: 302117_2, Tarnowo Podgórne
Obręb ewidencyjny: 0016, Tarnowo Podgórne
Arkusz mapy ewidencyjnej: 14
Działka: 1071/3 1072
Ks. wiecz: PO1P/00079171/7, POP/00052406/9, PO1P/00256342/2
Powierzchnia: 0,1653 ha 0,0500 ha 2,8919 ha 0,0481 ha

Tomasz Krygier
geodeta uprawniony
ul. Czechosłowacka 13/4
61-459 Poznań, tel. 502 796 650
Nr Rej. GUGK 21595
POLICJA
02-03-2021

Stan aktualny na dzień 13.11.2020 r.