


# ŁĄCZY RYS. 1

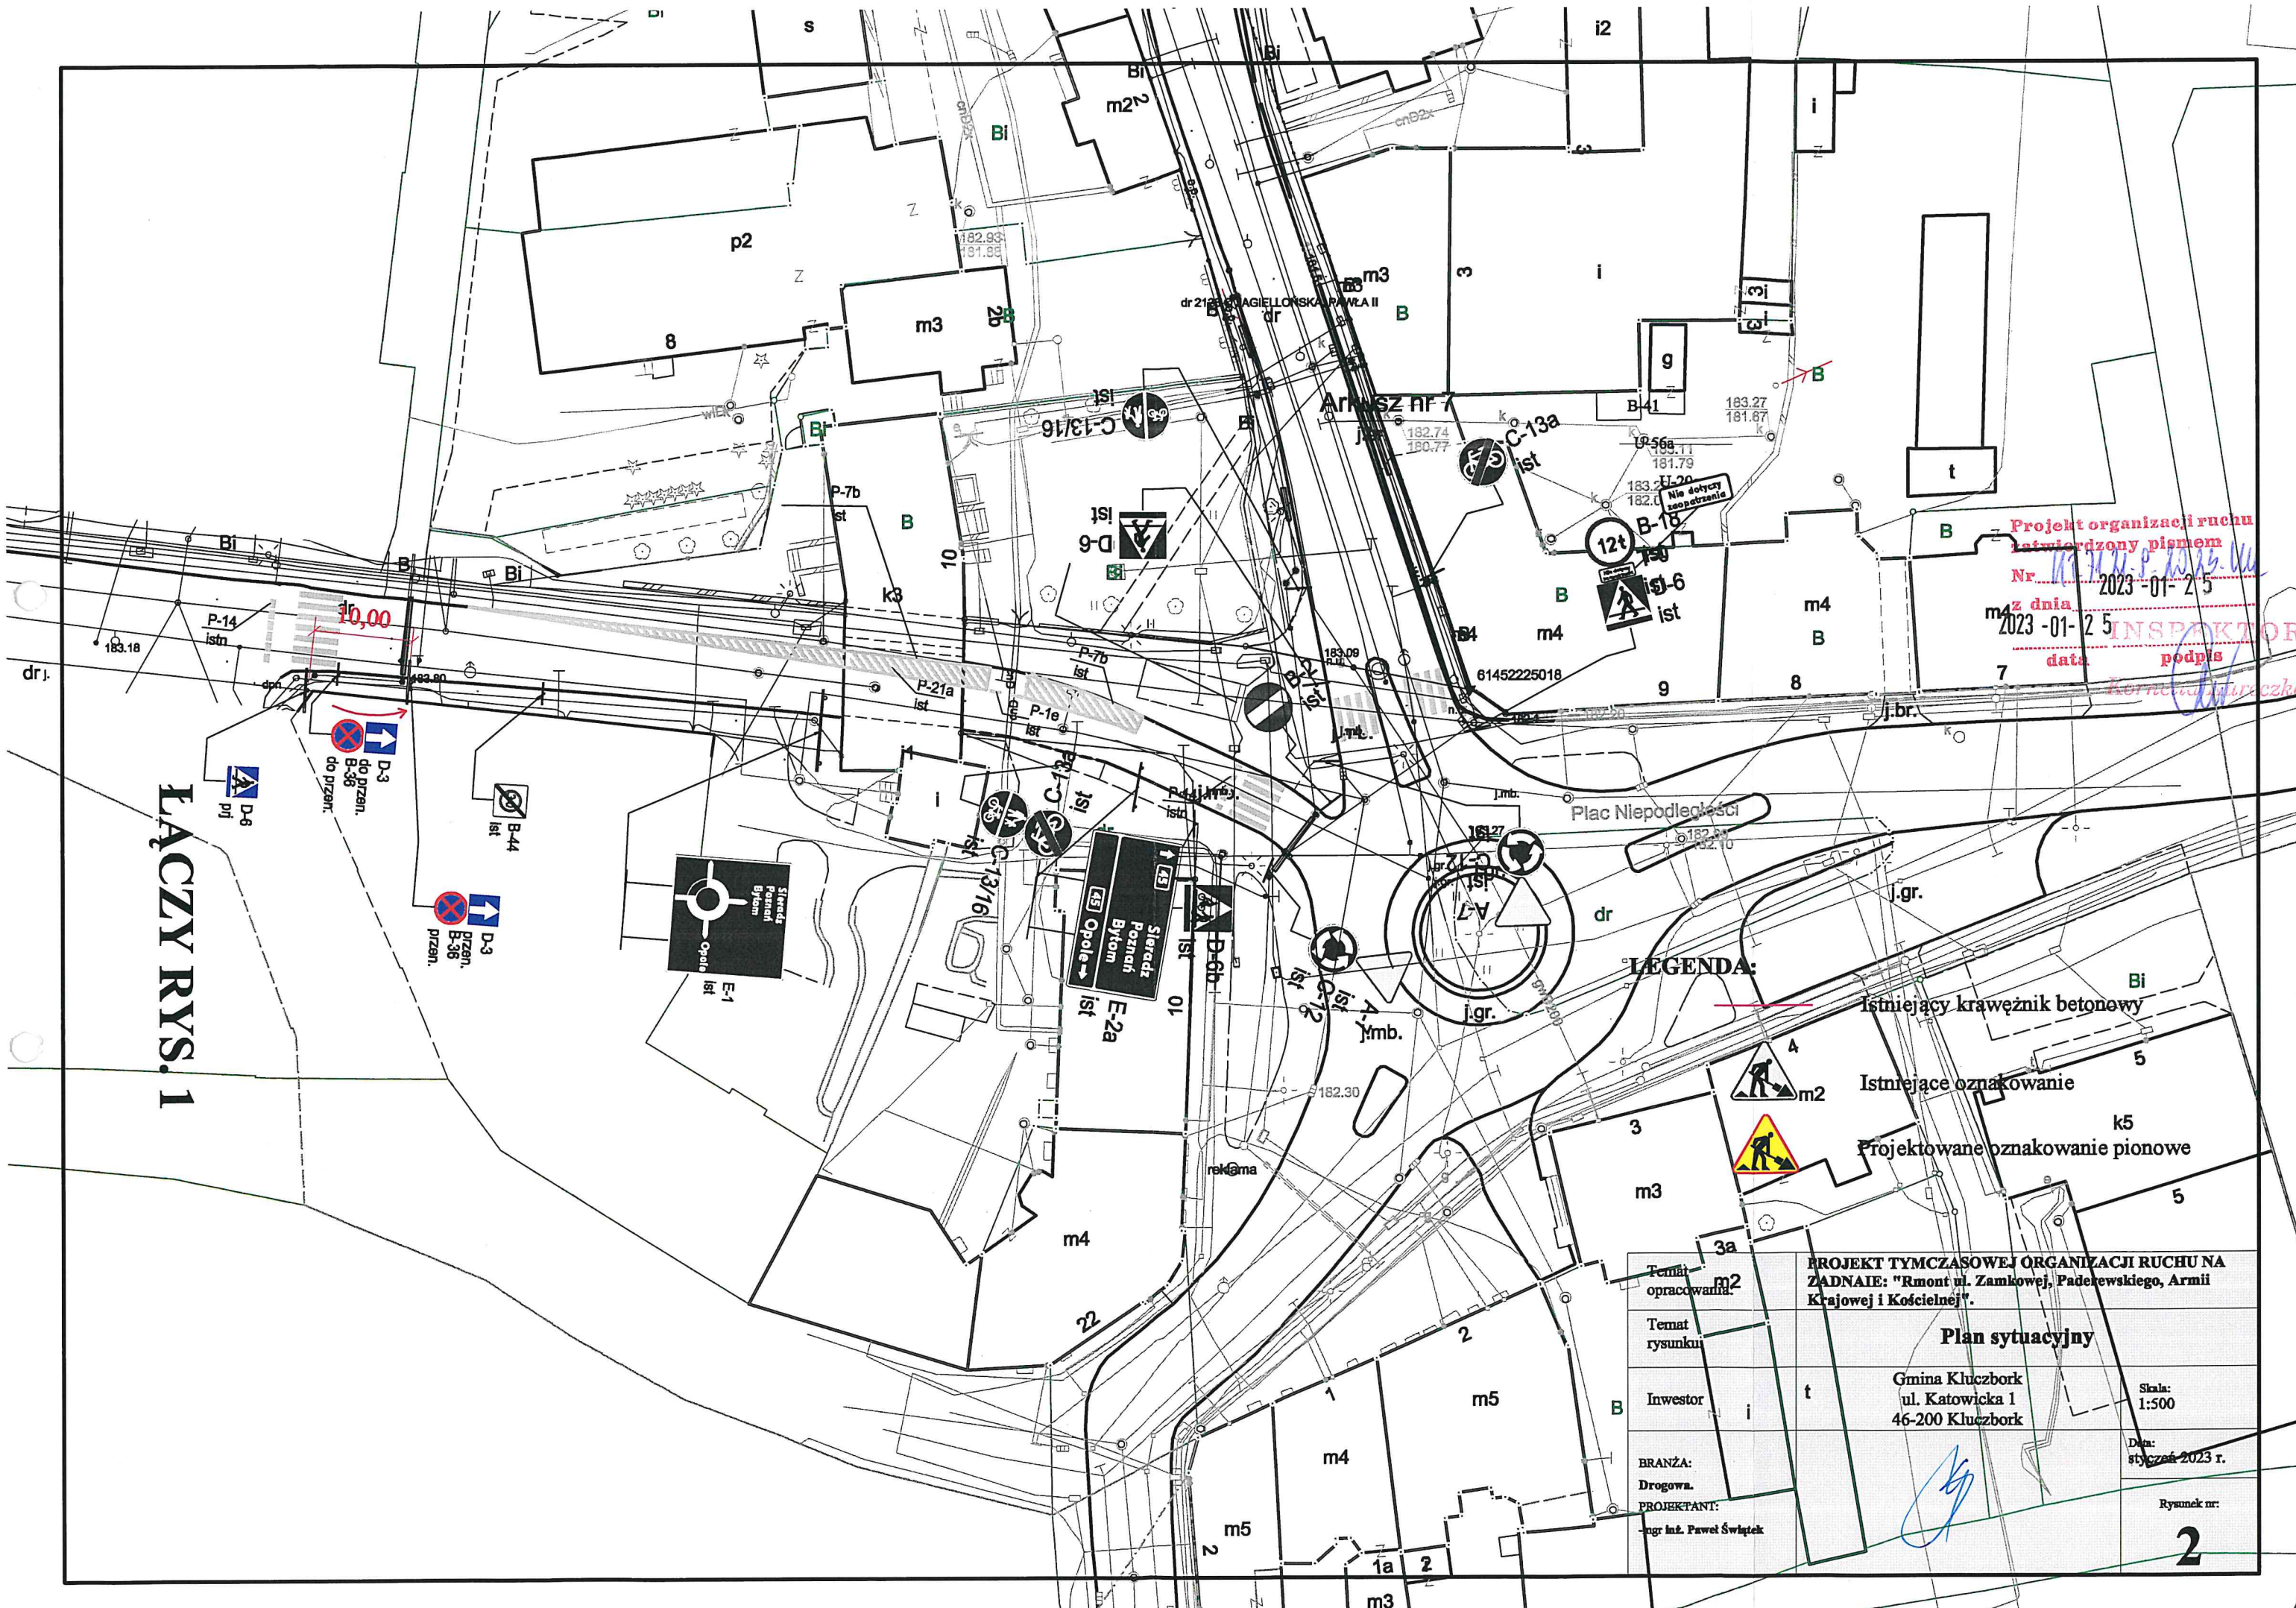

Projekt organizacji ruchu  
zatwierdzony pismem  
Nr. 1712/P.2023.W  
z dnia 2023-01-25  
INSPEKTOR  
data podpis  
Kornelia Jurczak

## LEGENDA:

- Istniejący krawężnik betonowy
- Istniejące oznakowanie
- Projektowane oznakowanie pionowe

Temat opracowania	PROJEKT TYMCZASOWEJ ORGANIZACJI RUCHU NA ZADANIA: "Remont ul. Zamkowej, Paderewskiego, Armii Krajowej i Kościelnej".		
Temat rysunku	Plan sytuacyjny		
Inwestor	Gmina Kluczbork ul. Katowicka 1 46-200 Kluczbork		Skala: 1:500
BRANŻA: Drogowa.			Data: styczeń 2023 r.
PROJEKTANT: mgr inż. Paweł Świątek			Rysunek nr: 2