


- istniejące rowy w zarządzie Regionalnego Związku Spółek Wodnych
- istniejące rowy w zarządzie WZM UW
- projektowane rowy odpływowe w ramach rozbudowy drogi wojewódzkiej
- droga wojewódzka
- drogi gminne
- drogi powiatowe

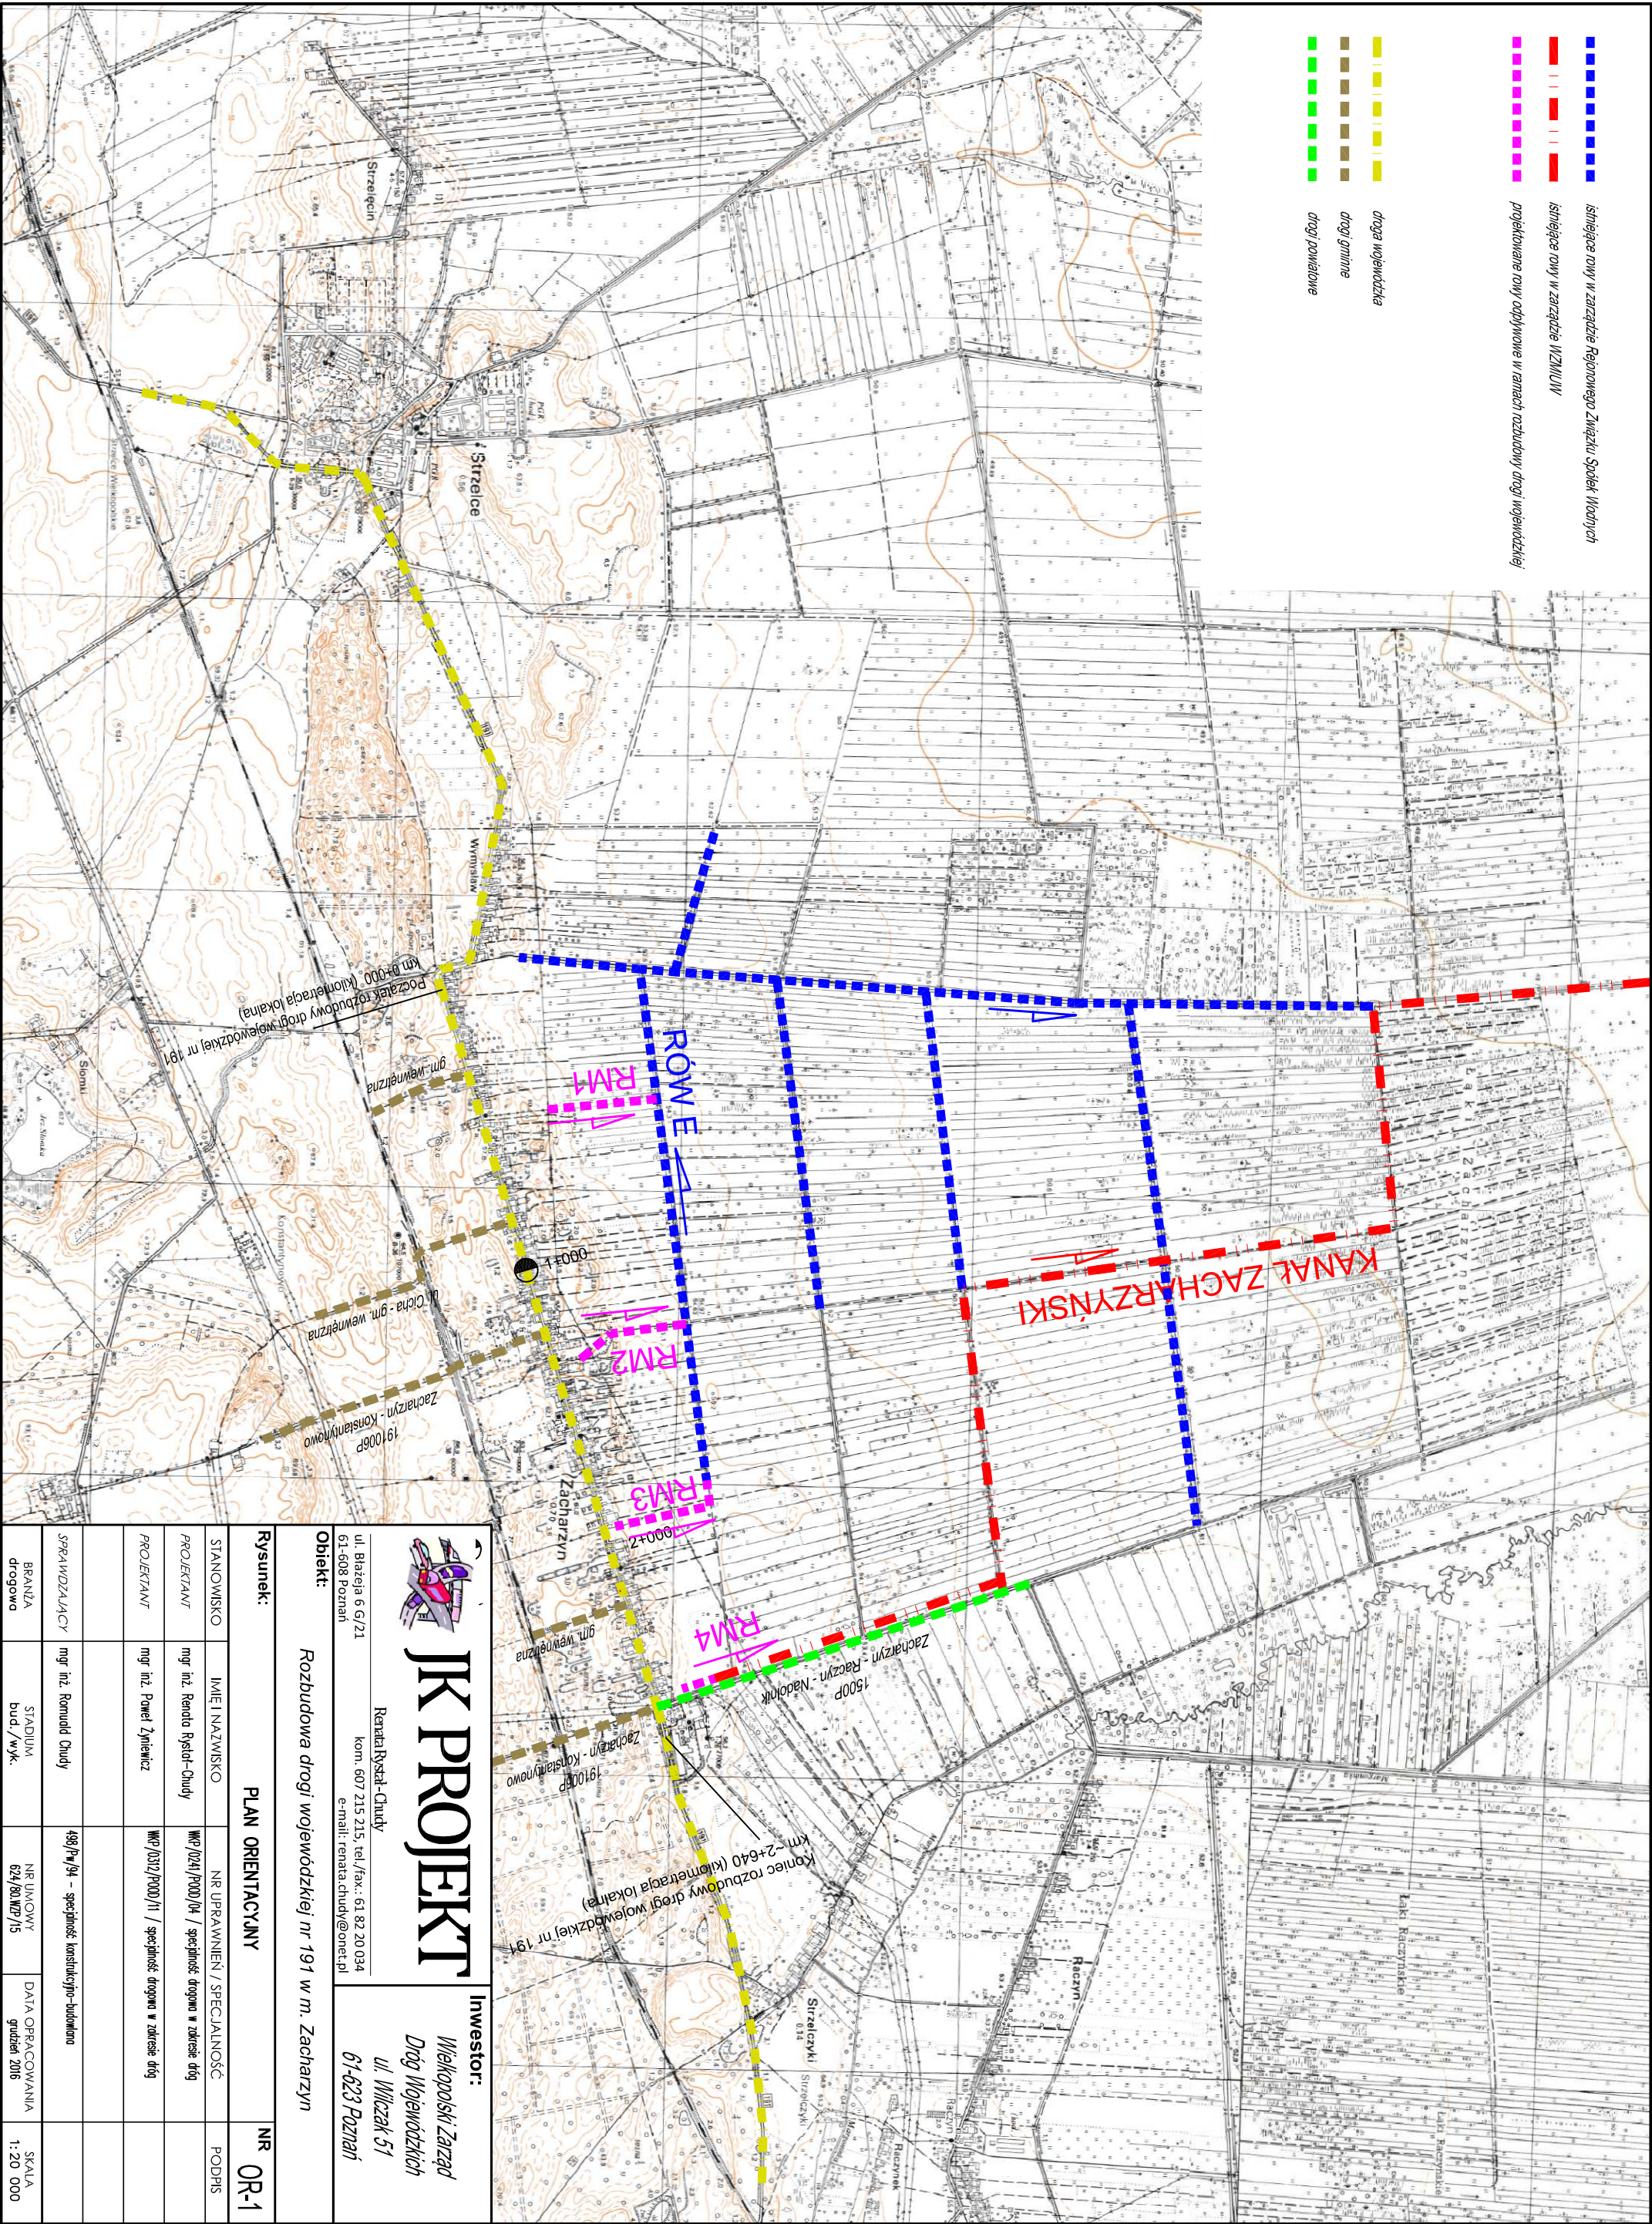

JK PROJEKT

Renata Ryszał-Chudy
ul. Białeja 6 G/21
61-608 Poznań

kom. 607 215 215, tel./fax.: 61 82 20 034
e-mail: renata.chudy@onet.pl

Investor:

Wielkopolski Zarząd
Drog Wojewódzkich
ul. Włiczak 51
61-623 Poznań

Rozbudowa drogi wojewódzkiej nr 191 w m. Zacharzyn

Rysunek: PLAN ORIENTACYJNY			NR OR-1	
STANOWISKO	IMIĘ I NAZWISKO	NR UPRAWNIENIENI / SPECJALNOŚĆ	PODPIS	
PROJEKTANT	mgr inż. Renata Ryszał-Chudy	WP/0241/P/000/04 / specjalność: drogowo w zakresie dróg		
PROJEKTANT	mgr inż. Paweł Żywiec	WP/0302/P/000/11 / specjalność: drogowo w zakresie dróg		
SPRAWDZAJĄCY	mgr inż. Romuald Chudy	498/P/94 - specjalność: konstrukcyjno-budowlana		
BRANŻA drogowa	STADIUM bud./wyk.	NR UMOWY 624/80.WP/15	DATA OPRACOWANIA grudzień 2016	
			SKALA 1:20 000	