

SPECYFIKACJA TECHNICZNA WYKONANIA I ODBIORU ROBÓT BUDOWLANYCH

D.01.01.01B

**ODTWORZENIE TRASY
I PUNKTÓW WYSOKOŚCIOWYCH ORAZ
WYNIESIENIE I STABILIZACJA GRANIC PASA
DROGOWEGO W TERENIE**

1. WSTĘP

1.1. Przedmiot Specyfikacji Technicznej

Przedmiotem niniejszej Specyfikacji Technicznej Wykonania i Odbioru Robót Budowlanych (ST) są wymagania dotyczące robót związanych z wyznaczeniem trasy i punktów wysokościowych oraz wyniesieniem i stabilizacją granic pasa drogowego, które zostaną wykonane w ramach zadania pn.: „Rozbudowa drogi wojewódzkiej nr 191 w m. Zacharzyn”.

1.2. Zakres stosowania ST

Specyfikacja Techniczna stosowana jest jako dokument kontraktowy przy zlecaniu i realizacji robót wymienionych w punkcie 1.1.

1.3. Zakres robót objętych ST

Ustalenia zawarte w niniejszej specyfikacji dotyczą zasad prowadzenia robót związanych z wszystkimi czynnościami umożliwiającymi i mającymi na celu odtworzenie w terenie przebiegu trasy drogowej oraz wyniesieniem i stabilizacją granic pasa drogowego.

Zakres robót obejmuje:

- wykonanie robót pomiarowych sytuacyjno-wysokościowe,
- wyniesienie i okazanie nowych jak również odtworzenie istniejących granic pasa drogowego słupkami granicznymi typ 36a oraz oznaczenie granic pasa drogowego słupkami PD
- wykonanie inwentaryzacyjnej mapy powykonawczej i jej skuteczne zatwierdzenie w urzędzie tj. opatrzonej klauzulą urzędową organu Służby Geodezyjnej i Kartograficznej, stanowiącej potwierdzenie przyjęcia do państwowego zasobu geodezyjnego i kartograficznego zbiorów danych lub dokumentów, o której mowa w art. 12a 1 ustawy z dnia 17 maja 1989 r. – Prawo geodezyjne i kartograficzne (tekst jednolity: Dz. U z 2020 r. poz. 276 ze zm.) w oparciu o którą mapa ta została sporządzona lub opatrzonej oświadczeniem wykonawcy prac geodezyjnych o uzyskaniu pozytywnego wyniku weryfikacji.

1.3.1. Odtworzenie trasy i punktów wysokościowych

W zakres robót pomiarowych, związanych z odtworzeniem trasy i punktów wysokościowych wchodzi:

- pomiar wysokościowy w osi i w innych charakterystycznych miejscach trasy,
- wyznaczenie dodatkowych punktów wysokościowych (reperów roboczych),
- wyznaczenie charakterystycznych punktów łuków pionowych i poziomych,
- wyznaczenie przekrojów poprzecznych w miejscach charakterystycznych,
- zastabilizowanie punktów w sposób trwały, ochrona ich przed zniszczeniem oraz oznakowanie w sposób ułatwiający odszukanie i ewentualne odtworzenie punktów zlikwidowanych.
- Wyznaczenie obiektu inżynierskiego, które obejmuje wytyczenie punktów głównych osi obiektu i punktów wysokościowych, zastabilizowanie ich w sposób trwały, ochronę ich przed zniszczeniem, oznakowanie w sposób ułatwiający odszukanie i ewentualne odtworzenie oraz wyznaczenie usytuowania obiektu (kontur, podpory, punkty).

1.3.2. Szkic przebiegu granic

Wykonanie w ramach pomiaru powykonawczego szkicu przebiegu granic prawnych z ich stabilizacją w terenie znakami granicznymi typ 36a (zgodnie z normą BN-67/6744-09) i świadkami betonowymi (słupki PD) tych znaków wykonanymi zgodnie z załączonym rysunkiem (zał. nr 1) nie rzadziej niż 100m oraz na każdym załamaniu granicy pasa drogowego.

Warunki wykonania szkicu:

1. Granicę zastabilizować znakami granicznymi i świadkami betonowymi osadzonymi na granicy kopca granicznego od strony wewnętrznej pasa drogi głównej.
2. Szkic należy sporządzić w skali 1:1000 w formacie A-3, zbroszowany z możliwością wypinania.
3. Szkic powinien zawierać:
 - a. nazwę województwa, starostwa, gminy, obrębu,
 - b. w tytule napis: „Szkic przebiegu granic prawnych pasa drogowego”.
 - c. kilometraż początkowy i końcowy opracowywanego odcinka
 - d. punkty graniczne wraz z numeracją i rodzajem stabilizacji,
 - e. miary od krawędzi jezdni do punktu granicznego,
 - f. linie graniczne z miarami czołowymi,
 - g. opis skrzyżowań i rzek,
 - h. szczegóły sytuacyjne służące do identyfikacji położenia punktów granicznych w terenie w zasięgu po 10 m od granic pasa drogowego;
 - krawędzie jezdni,

- oś drogi w przypadku niesymetrycznego przebiegu krawędzi jezdni,
 - przepusty,
 - początek i koniec mostu, wiaduktu (punkty skrajne),
 - ogrodzenia trwałe i chodniki,
 - pojedyncze drzewa,
 - słupy energetyczne lub telefoniczne z kierunkami linii znajdujące się w odległości do 10 m od granicy pasa,
 - numery działek w pasie drogowym i przyległych oraz kierunki ich granic,
4. Do szkicu należy dołączyć:
- wykaz współrzędnych punktów granicznych (plik w formacie txt),
 - szkic przebiegu granic prawnych w pliku w formacie dxf,

Ponadto jako załącznik do pomiaru powykonawczego należy sporządzić:

- wykaz zmian gruntowych (w opracowaniu zmienić użytek tak, aby cały pas drogowy w liniach rozgraniczających –granic prawnych był drogą –„dr”).

1.4. Określenia podstawowe

- 1.4.1. Punkty główne trasy - punkty załamania osi trasy, punkty kierunkowe oraz początkowy i końcowy punkt trasy.
- 1.4.2. Pozostałe określenia podstawowe są zgodne z obowiązującymi, odpowiednimi polskimi normami i z definicjami podanymi w ST D-M.00.00.00 „Wymagania ogólne”.
- 1.4.3. Uprawniony geodeta - osoba posiadająca odpowiednie uprawnienia zawodowe nadane zgodnie z Ustawę z dnia 17.05.1989 r "Prawo Geodezyjne i Kartograficzne" z późniejszymi zmianami z zakresu geodezji i kartografii, upoważniona przez Wykonawcę, do kierowania pracami i do występowania w jego imieniu w sprawach dotyczących realizacji zamówienia.
- 1.4.4. Inwentaryzacja powykonawcza - jest to geodezyjna dokumentacja powykonawcza wykonana i przekazana zgodnie z Rozporządzeniem Ministra Gospodarki Przestrzennej i Budownictwa z dnia 21 lutego 1995 r.

1.5. Ogólne wymagania dotyczące robót

Ogólne wymagania dotyczące robót podano w ST D.00.00.00 „Wymagania ogólne”.

2. Materiały

2.1. Ogólne wymagania dotyczące materiałów

Ogólne wymagania dotyczące materiałów, ich pozyskiwania i składowania podano w ST D.00.00.00 „Wymagania ogólne”.

2.2. Rodzaje materiałów

Do utrwalenia punktów głównych należy stosować :

- bolce stalowe o średnicy 5 mm i długości od 0,04 do 0,05m,
- rury metalowe o długości około 0,30m,
- paliki drewniane średnicy 0,15÷0,20 m i dł. 1,5÷1,8 m (umieszczone poza granicą robót ziemnych w sąsiedztwie punktów załamania trasy).

Do stabilizacji pozostałych punktów należy stosować paliki drewniane średnicy od 0,05 do 0,08 m i długości około 0,30 m, a dla punktów utrwalań w istniejącej nawierzchni bolce stalowe średnicy 5 mm i długości od 0,04 do 0,05 m,

Do oznaczenia świadków punktów granicznych należy stosować słupki PD, pomalowane na żółto z czarnym napisem, wykonane z betonu C20/25 (zał. nr 1).

Do trwałej stabilizacji granic pasa drogowego należy użyć geodezyjnych graniczników z betonu klasy C20/25 z krzyżem na górnej płaszczyźnie zgodnie z normą BN-67/6744-09

3. SPRZĘT

3.1. Ogólne wymagania dotyczące sprzętu

Ogólne wymagania dotyczące sprzętu podano w ST D.00.00.00 „Wymagania ogólne”.

3.2. Sprzęt pomiarowy

Do odtworzenia sytuacyjnego trasy i punktów wysokościowych należy stosować następujący sprzęt:

- teodolity lub tachimetrie,
- odbiorniki GNSS

- niwelatory,
- dalmierze,
- tyczki,
- łąty,
- taśmy stalowe, szpilki.

Sprzęt stosowany do odtworzenia trasy drogowej i jej punktów wysokościowych powinien gwarantować uzyskanie wymaganej dokładności pomiaru.

4. TRANSPORT

4.1. Ogólne wymagania dotyczące transportu

Ogólne wymagania dotyczące transportu podano w ST D.00.00.00 „Wymagania ogólne”.

4.2. Transport sprzętu i materiałów

Sprzęt i materiały do odtworzenia trasy można przewozić dowolnymi środkami transportu.

5. WYKONANIE ROBÓT

5.1. Ogólne zasady wykonania robót

Ogólne zasady wykonania robót podano w ST D.00.00.00 „Wymagania ogólne”.

5.2. Zasady wykonywania prac pomiarowych

Prace pomiarowe powinny być wykonane zgodnie z przepisami Prawa Geodezyjnego i Kartograficznego przez osoby posiadające odpowiednie kwalifikacje i uprawnienia.

Dane dotyczące osnowy geodezyjnej poziomej i wysokościowej oraz punktów granicznych należy pobrać z Powiatowego Ośrodka Dokumentacji Geodezyjnej i Kartograficznej.

Punkty wierzchołkowe, punkty główne trasy i punkty pośrednie osi trasy muszą być zaopatrzone w oznaczenia określające w sposób wyraźny i jednoznaczny charakterystykę i położenie tych punktów. Wykonawca jest odpowiedzialny za ochronę wszystkich punktów pomiarowych i ich oznaczeń w czasie trwania robót. Wszystkie prace pomiarowe konieczne dla prawidłowej realizacji robót należą do obowiązków Wykonawcy.

5.3. Wyznaczenie punktów głównych osi trasy i punktów wysokościowych

Punkty wierzchołkowe trasy i inne punkty główne powinny być dowiązane do punktów osnowy realizacyjnej. Wykonawca powinien założyć robocze punkty wysokościowe (repery robocze) wzdłuż osi trasy drogowej.

Repery robocze należy założyć poza granicami robót związanych z wykonaniem trasy drogowej i obiektów towarzyszących. Jako repery robocze można wykorzystać punkty stałe na stabilnych, istniejących budowach wzdłuż trasy drogowej. O ile brak takich punktów, repery robocze należy założyć w postaci słupków betonowych lub zabetonowanych prętów stalowych, osadzonych w gruncie w sposób wykluczający osiadanie.

Repery robocze powinny być wyposażone w dodatkowe oznaczenia, zawierające wyraźne i jednoznaczne określenie nazwy reperu i jego rzędnej. Rzędne reperów roboczych należy określać z taką dokładnością, aby średni błąd niwelacji po wyrównaniu był mniejszy od 4mm/km, stosując niwelację podwójną w nawiązaniu do reperów państwowych.

5.4. Wyznaczenie osi trasy

Tyczenie osi trasy należy wykonać w oparciu o dokumentację projektową oraz inne dane geodezyjne m.in. pobrane z Powiatowego Ośrodka Dokumentacji Geodezyjnej i Kartograficznej, przy wykorzystaniu sieci poligonizacji państwowej i dowiązanej do niej osnowy realizacyjnej.

Oś trasy powinna być wyznaczona w punktach głównych i w punktach pośrednich w odległości zależnej od charakterystyki terenu i ukształtowania trasy, lecz nie rzadziej, niż co 50 metrów. Dopuszczalne odchylenie sytuacyjne wytyczonej osi trasy w stosunku do dokumentacji projektowej nie może być większe niż 5 cm. Rzędne niwelety punktów osi trasy należy wyznaczyć z dokładnością do 1cm w stosunku do rzędnych niwelety określonych w dokumentacji projektowej.

5.5. Wyznaczenie przekrojów poprzecznych

Wyznaczenie przekrojów poprzecznych obejmuje wyznaczenie krawędzi nasypów i wykopów na powierzchni terenu (określenie granicy robót), zgodnie z dokumentacją projektową oraz w miejscach wymagających uzupełnienia dla poprawnego przeprowadzenia robót. Do wyznaczania krawędzi nasypów i wykopów należy stosować dobrze widoczne paliki. Odległość między palikami należy dostosować do ukształtowania terenu oraz geometrii trasy drogowej. Odległość ta, co najmniej powinna odpowiadać odstępowi kolejnych przekrojów poprzecznych.

Profilowanie przekrojów poprzecznych musi umożliwiać wykonanie nasypów i wykopów o kształcie zgodnym z

dokumentacją projektową.

5.6. Wyznaczenie położenia obiektów inżynierskich

Dla każdego z obiektów inżynierskich należy wyznaczyć jego położenie w terenie poprzez:

- a) wytyczenie punktów głównych obiektu,
- b) wytyczenie punktów określających usytuowanie (kontur) obiektu, w szczególności przyczółków i filarów mostów i wiaduktów.

Położenie obiektu w planie należy określić z dokładnością określoną w punkcie 5.4.

5.7. Wznowienie punktów granicznych pasa drogowego i stabilizacja punktów granicznych

W przypadku zniszczenia, przesunięcia znaków granicznych należy wykonać wznowienie jak i stabilizację granic, czynność powyższa musi być wykonana przez geodetę uprawnionego.

W ramach zamówienia należy wykonać:

- wznowienie zniszczonych, przesuniętych znaków granicznych załamania pasa drogowego,
- trwale zastabilizować zniszczone, przesunięte znaki graniczne załamania pasa drogowego,
- trwale zastabilizować nowo powstałe punkty graniczne,
- okazać granice właścicielom nieruchomości przylegającym do pasa drogowego zarówno dla wznowionych jak i nowo powstałych punktów granicznych,
- wykonać operat techniczny zawierający:
 - szkice wznowienia dla zniszczonych punktów, szkice z wyznaczenia/stabilizacji nowo powstałych punktów granicznych,
 - kopie protokołów: z wznowienia dla zniszczonych punktów, z wyznaczenia/stabilizacji dla nowo powstałych punktów granicznych,
 - wykaz współrzędnych punktów granicznych pasa drogowego w układzie „2000”,
 - mapę wstęgową z oznaczeniem rodzaju stabilizowanego punktu.

Podstawę prawną do wykonania powyższych czynności stanowi Prawo geodezyjne i kartograficzne z 17 maja 1989 roku (Dz. U. 2021 poz. 1990 ze zm.)

Stabilizację punktów granicznych należy wykonać słupkami geodezyjnymi betonowymi (z krzyżem). W linii granicznej w odległości do 1 m należy przy słupku granicznym wkopać świadka punktu granicznego (słupki PD) z napisem „pas drogowy”. W przypadku gdy jest niemożliwa trwała stabilizacja znaku słupkiem granicznym, należy zastąpić go innym elementem zamocowanym w podłożu (np. pręt stalowy, rurka). Taki znak należy opisać oraz sporządzić szkic topograficzny określający jego położenie.

Przed rozpoczęciem prac w terenie, Wykonawca musi zabezpieczyć przekazany przez Zamawiającego pas drogowy i dodatkowo uzupełnić o „świadek” do czasu zakończenia robót.

Po zrealizowaniu robót drogowych na etapie wykonywania inwentaryzacji geodezyjnej Wykonawca musi dokonać trwałej stabilizacji zniszczonych punktów granicznych pasa. Do tego celu należy użyć znaków wyżej opisanych.

Nie należy stabilizować znaków na terenach zabudowanych w miejscach gdzie:

- mogą utrudnić korzystanie z sąsiednich nieruchomości,
- przy chodnikach tam, gdzie istnieje zagrożenie bezpieczeństwa dla pieszych i innych użytkowników dróg,
- umieszczenie może powodować szkody w infrastrukturze lub szpeci otoczenie.

6. KONTROLA JAKOŚCI ROBÓT

6.1. Ogólne zasady kontroli jakości robót

Ogólne zasady kontroli jakości robót podano w ST D.00.00.00 „Wymagania ogólne”.

6.2. Kontrola jakości prac pomiarowych

Kontrolę jakości prac pomiarowych związanych z odtworzeniem trasy i punktów wysokościowych należy prowadzić według ogólnych zasad określonych w przepisach geodezyjnych zgodnie z wymaganiami podanymi w pkt 5.4.

7. OBMIAR ROBÓT

7.1. Ogólne zasady obmiaru robót

Ogólne zasady obmiaru robót podano w ST D.00.00.00 „Wymagania ogólne”.

7.2. Jednostka obmiarowa

Jednostką obmiaru odtworzenia (wyznaczenia) trasy i punktów wysokościowych w terenie jest **kpl.** (komplet) obejmujący łącznie:

- wyniesienie i zastabilizowanie trasy wraz z punktami granicznymi,

- wykonanie roboczej osnowy geodezyjnej
 - wykonanie robót pomiarowych sytuacyjno – wysokościowych
 - wykonanie inwentaryzacji powykonawczej
 - wyniesienia i okazania nowych jak również odtworzenia istniejących granic pasa drogowego słupkami granicznymi typ 36a oraz oznaczenie granic pasa drogowego słupkami PD,
 - opracowanie szkicu przebiegu granic prawnych pasa drogowego
- W/w jednostka uwzględnia elementy składowe robót obmierzone według innych jednostek.

Koszty bieżącej obsługi geodezyjnej poza wymienionymi elementami powyżej dla wszystkich elementów robót objętych zadaniem należy w całości uwzględnić w cenach jednostkowych tych robót.

8. ODBIÓR ROBÓT

8.1. Ogólne zasady odbioru robót

Ogólne zasady odbioru robót podano w ST D.00.00.00 „Wymagania ogólne”.

8.2. Sposób odbioru robót

Odbiór robót związanych z odtworzeniem trasy w terenie następuje na podstawie:

- przedłożenia mapy powykonawczej wraz z jej skutecznym zatwierdzeniem w urzędzie tj. opatrzonej klauzulą urzędową organu Służby Geodezyjnej i Kartograficznej, stanowiącej potwierdzenie przyjęcia do państwowego zasobu geodezyjnego i kartograficznego zbiorów danych lub dokumentów, o której mowa w art. 12a 1 ustawy z dnia 17 maja 1989 r. – Prawo geodezyjne i kartograficzne (tekst jednolity: Dz. U z 2020 r. poz. 276 ze zm.) w oparciu o którą mapa ta została sporządzona lub opatrzonej oświadczeniem wykonawcy prac geodezyjnych o uzyskaniu pozytywnego wyniku weryfikacji.
- przedłożenia szkicu przebiegu granic prawnych pasa drogowego
- przedłożenia operatu okazania nowych granic jak również wznowienia istniejących punktów granicznych

9. PODSTAWA PŁATNOŚCI


Cena wykonania robót obejmuje:

- zakup wyrobów i materiałów wraz z transportem na budowę,
- wyznaczenie osi trasy i punktów wysokościowych,
- uzupełnienie osi trasy dodatkowymi punktami,
- odtworzenie punktów zlikwidowanych,
- odtworzenie punktów państwowej osnowy geodezyjnej,
- opracowanie i wykonanie osnowy realizacyjnej
- wyznaczenie parametrów łuków poziomych i pionowych,
- wyznaczenie przekrojów poprzecznych w punktach charakterystycznych trasy na podstawie własnych pomiarów wykonanych wcześniej w terenie,
- wyznaczenie przekrojów poprzecznych w punktach charakterystycznych dla chodnika,
- wyznaczenie przekrojów poprzecznych z ewentualnym wytyczeniem dodatkowych przekrojów,
- zastabilizowanie punktów znakami granicznymi i świadkami betonowymi w sposób trwały (wznawianych i nowo powstałych), ochrona ich przed zniszczeniem i oznakowanie ułatwiające odszukanie i ewentualne odtworzenie,
- szkic przebiegu granic prawnych pasa drogowego wykonany w skali 1:1000 w formacie A-3, zbroszurowany z możliwością wypinania,
- wykaz współrzędnych punktów granicznych (plik w formacie txt),
- szkic przebiegu granic prawnych w pliku w formacie dxf,
- wykaz zmian gruntowych.
- pozyskanie danych dotyczących osnowy geodezyjnej poziomej i wysokościowej oraz punktów granicznych

Koszty bieżącej obsługi geodezyjnej poza wymienionymi elementami powyżej dla wszystkich elementów robót objętych zadaniem należy w całości uwzględnić w cenach jednostkowych tych robót.

10. PRZEPISY ZWIĄZANE

1. Ustawa z dn. 17.05.1989 r. - Prawo geodezyjne i kartograficzne (Dz.U. z 2023 r., poz. 1752: Obwieszczenie Marszałka Sejmu Rzeczypospolitej Polskiej z dnia 12 lipca 2023 r. w sprawie ogłoszenia jednolitego tekstu ustawy - z późniejszymi zmianami).
2. Ustawa z dnia 4 marca 2010 r. o infrastrukturze informacji przestrzennej (Dz.U. z 2021 poz. 214: Obwieszczenie Marszałka Sejmu Rzeczypospolitej Polskiej z dnia 21 stycznia 2021 r. w sprawie ogłoszenia jednolitego tekstu ustawy - z późniejszymi zmianami)
3. Rozporządzenie Ministra Spraw Wewnętrznych i Administracji z dnia 20 października 2010 r. w sprawie ewidencji zbiorów i usług danych przestrzennych objętych infrastrukturą informacji przestrzennej (Dz.U. z 01.02.2021 r., poz. 214: Obwieszczenie Marszałka Sejmu Rzeczypospolitej Polskiej z dnia 22 stycznia 2021 r. w sprawie ogłoszenia jednolitego tekstu ustawy - z późniejszymi zmianami):
4. Rozporządzenie Ministra Cyfryzacji z dnia 12 kwietnia 2017 r. zmieniające rozporządzenie w sprawie ewidencji zbiorów i usług danych przestrzennych objętych infrastrukturą informacji przestrzennej (Dz.U. z 26.04.2017 r., poz. 835):
5. Rozporządzenie Ministra Rozwoju z dnia 18 sierpnia 2020 r. w sprawie standardów technicznych wykonywania geodezyjnych pomiarów sytuacyjnych i wysokościowych oraz opracowywania i przekazywania wyników tych pomiarów do państwowego zasobu geodezyjnego i kartograficznego (Dz.U. 21.08.2020 r., poz. 1429)
6. Rozporządzenie Ministra Rozwoju, Pracy i Technologii z dnia 6 lipca 2021 r. w sprawie osnów geodezyjnych, grawimetrycznych i magnetycznych (Dz.U. 2021, poz. 1341):
7. Rozporządzenie Ministra Rozwoju, Pracy i Technologii z dnia 27 lipca 2021 r. w sprawie **ewidencji gruntów i budynków** (Dz. U. 2021, poz. 1390).
8. Norma BN-67/6744-09

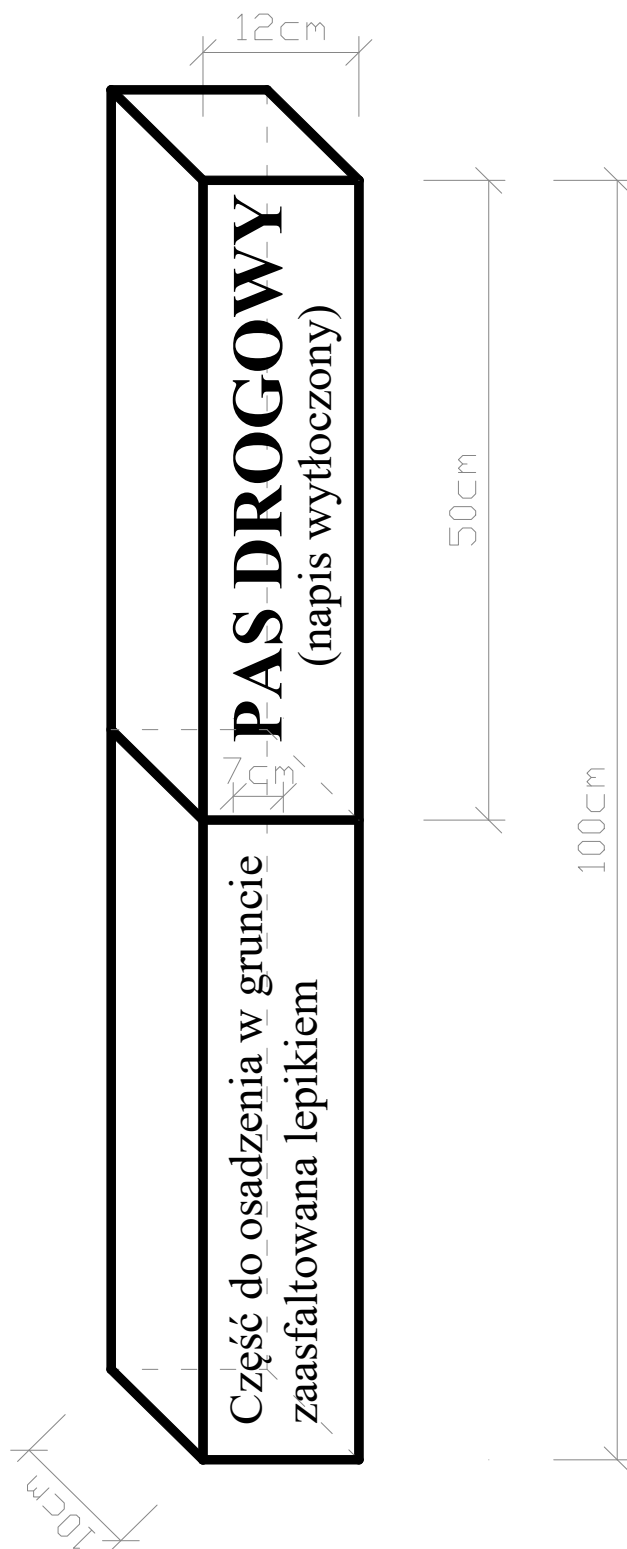

(Rys.1)

Świadek punktu granicznego,
pomalowany na żółto z czarnym napisem,
wykonany z betonu B-25 zbrojonego
4 prętami $\varnothing 10$