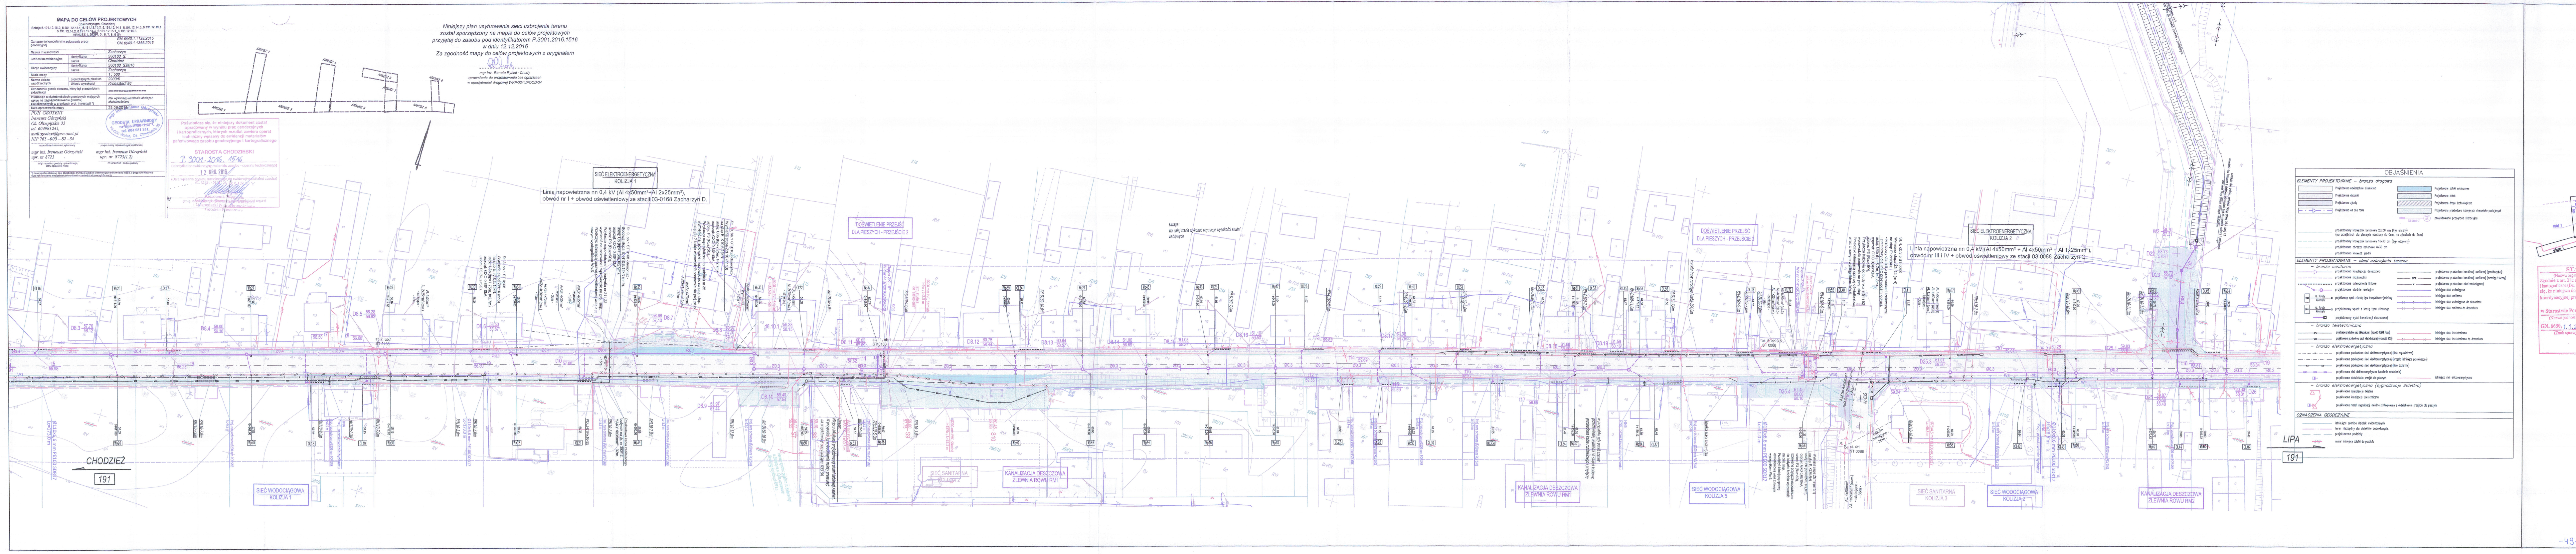
ARKUSZ 1
ARKUSZ 2
ARKUSZ 3
ARKUSZ 4
ARKUSZ 5
ARKUSZ 6
ARKUSZ 7
ARKUSZ 8
ARKUSZ 9
SIEĆ ELEKTROENERGETYCZNA
KOLIZJA 1
Linia napowietrzna nn 0,4 kV (Al 4x50mm²+Al 2x25mm²),
obwód nr I + obwód oświetleniowy ze stacji 03-0168 Zacharzyn D.
SIEĆ ELEKTROENERGETYCZNA
KOLIZJA 2
Linia napowietrzna nn 0,4 kV (Al 4x50mm² + Al 4x50mm² + Al 1x25mm²),
obwód nr III i IV + obwód oświetleniowy ze stacji 03-0088 Zacharzyn C.
ODWIETLENIE PRZEJŚĆ DLA PIESZYCH - PRZEJŚCIE 1
ODWIETLENIE PRZEJŚĆ DLA PIESZYCH - PRZEJŚCIE 2
SIEĆ WODOCIĄGOWA KOLIZJA 1
SIEĆ WODOCIĄGOWA KOLIZJA 2
SIEĆ WODOCIĄGOWA KOLIZJA 3
SIEĆ SANITARNA
SIEĆ SANITARNA KOLIZJA 3
KANALIZACJA DESZCZOWA ZLEWNIA ROWU RW1
KANALIZACJA DESZCZOWA ZLEWNIA ROWU RW2
KANALIZACJA DESZCZOWA ZLEWNIA ROWU RW3
CHODZIEŻ
LIPA
191
wylot 1
wylot 2
wylot 3
wylot 4
istniejący rów E w zarządzie RZSW

MAPA DO CELÓW PROJEKTOWYCH

(Zacharzyn gm. Chodzież)
Sekcje:6.191.12.18.2_6.191.12.13.4_6.191.12.13.2_6.191.12.14.1_6.191.12.14.3_6.191.12.19.1
6.191.12.14.2_6.191.12.14.4_6.191.12.15.1_6.191.12.15.3
ARKUSZ:1, 2, ③, 4, 5, 6, 7, 8, 9 (9)

Oznaczenie kancelaryjne zgłoszenia pracy geodezyjnej		GN.6640.1.1129.2015 GN.6640.1.1366.2016
Nazwa miejscowości		Zacharzyn
Jednostka ewidencyjna	identyfikator	300103_2.
	nazwa	Chodzież
Obręb ewidencyjny	identyfikator	300103_2.0016
	nazwa	Zacharzyn
Skala mapy		1 : 500
Nazwa układu współrzędnych	prostokątnych płaskich	2000/6
	Układu wysokości	Kronsztadt 86
Oznaczenie granic obszaru, który był przedmiotem aktualizacji		▬ ▬ ▬ ▬
Informacje o służebnościach gruntowych mających wpływ na zagospodarowanie gruntów, zlokalizowanych w granicach proj. inwestycji *)		Nie wykonano ustalenia obciążeń służebnościami
Data opracowania mapy		25.09.2016r.

PUH GEOTEXT
Ireneusz Górzyński
Oś. Olimpijskie 35
tel. 604981241,
mail:geotext@pro.onet.pl
NIP 765 –000 – 82 – 34

mgr inż. Ireneusz Górzyński
GEODETA UPRAWNIONY
nr upr. 8723 (1,2)
tel. 604 981 241
78-600 Wałcz, Oś. Olimpijskie 35

nazwa / imię i nazwisko wykonawcy — podpis osoby reprezentującej wykonawcę

mgr inż. Ireneusz Górzyński
upr. nr 8723
imię i nazwisko geodety uprawnionego, który opracował mapę

mgr inż. Ireneusz Górzyński
upr. nr 8723(1,2)
nr uprawnień i podpis geodety

*) Należy podać skrótowy opis służebności gruntowej wraz ze sposobem jej oznaczenia na mapie, a przypadku kiedy nie wykonano ustalenia obciążeń służebnościami – zamieścić stosowną informację

Poświadcza się, że niniejszy dokument został opracowany w wyniku prac geodezyjnych i kartograficznych, których rezultat zawiera operat techniczny wpisany do ewidencji materiałów państwowego zasobu geodezyjnego i kartograficznego

STAROSTA CHODZIESKI
P. 3001. 2016. 1516
(Identyfikator ewidencyjny materiału zasobu - operatu technicznego)
12 GRU. 2016
(Data wpisania operatu technicznego do ewidencji materiałów zasobu)
Z up. STAROSTY
Kierownik Wydziału Geodezji, Kartografii, Katastru i Gospodarki Nieruchomościami Geodeta Powiatowy
(Imię, nazwisko i podpis osoby reprezentującej organ)

Niniejszy plan usytuowania sieci uzbrojenia terenu
został sporządzony na mapie do celów projektowych
przyjętej do zasobu pod identyfikatorem P.3001.2016.1516
w dniu 12.12.2016
Za zgodność mapy do celów projektowych z oryginalem

mgr inż. Renata Rystał - Chudy
uprawnienia do projektowania bez ograniczeń
w specjalności drogowej WKP/0241/POOD/04

OBJAŚNIENIA

ELEMENTY PROJEKTOWANE — branża drogowa

- Projektowana nawierzchnia bitumiczna
- Projektowane chodniki
- Projektowane zjazdy
- Projektowana oś dna rowu
- Projektowane zatoki autobusowe
- Projektowana zieleń
- Projektowana droga technologiczna
- Projektowana przebudowa istniejących stanowisko postojowych
- projektowana przegroda filtracyjna
- projektowany krawężnik betonowy 20x30 cm (typ uliczny) (na przejściach dla pieszych obniżony do 0cm, na zjazdach do 2cm)
- projektowany krawężnik betonowy 15x30 cm (typ wtopiony)
- projektowane obrzeże betonowe 8x30 cm
- projektowana krawędź jezdni

ELEMENTY PROJEKTOWANE — sieci uzbrojenia terenu:

– branża sanitarna

- projektowana kanalizacja deszczowa
- projektowane przykanaliki
- projektowane odwodnienie liniowe
- projektowane studnie rewizyjne
- projektowany wpust z kratą typu krawężnikowo-jezdniowy (rz. kraty, kilometr)
- projektowany wpust z kratą typu ulicznego (rz. kraty, kilometr)
- projektowany wylot kanalizacji deszczowej
- projektowana przebudowa kanalizacji sanitarnej (grawitacyjnej)
- projektowana przebudowa kanalizacji sanitarnej (rurociąg tłoczny)
- projektowana przebudowa sieci wodociągowej
- istniejąca sieć wodociągowa
- istniejąca sieć sanitarna
- istniejąca sieć wodociągowa do demontażu
- istniejąca sieć sanitarna do demontażu

– branża teletechniczna

- projektowana przebudowa sieci teletechnicznej (własność ORANGE Polska)
- projektowana przebudowa sieci teletechnicznej (własność WSS)
- istniejąca sieć teletechniczna
- istniejąca sieć teletechniczna do demontażu

– branża elektroenergetyczna

- projektowana przebudowa sieci elektroenergetycznej (linie napowietrzne)
- projektowana przebudowa sieci elektroenergetycznej (przęsła istniejące przewieszone)
- projektowana przebudowa sieci elektroenergetycznej (linie doziemne)
- projektowana sieć elektroenergetyczna (zasilanie oświetlenia)
- projektowane doświetlenia przejść dla pieszych
- istniejąca sieć elektroenergetyczna

– branża elektroenergetyczna (sygnalizacja świetlna)

- projektowana sygnalizacja świetlna
- projektowana kanalizacja teletechniczna
- projektowany maszt sygnalizacji świetlnej zintegrowany z doświetleniem przejścia dla pieszych

OZNACZENIA GEODEZYJNE

- istniejące granice działek ewidencyjnych
- teren niezbędny dla obiektów budowlanych,
- projektowane podziały
- numer istniejącej działki do podziału

Wielkopolski Urząd Wojewódzki
Wydział Infrastruktury i Rolnictwa
Al. Niepodległości 16/18
61-713 Poznań

STAROSTA CHODZIESKI
(Nazwa organu przeprowadzającego naradę koordynacyjną)
Zgodnie z art. 28c ustawy z dnia 17 maja 1989 r. - Prawo geodezyjne i kartograficzne (Dz. U. z 2010 r. Nr 193 poz. 1287, z późn. zm.) poświadcza się, że niniejsza dokumentacja projektowa była przedmiotem narady koordynacyjnej przeprowadzonej w dniu 10.01.2017
(Data)
w Starostwie Powiatowym w Chodzieży, ul. Wiosny Ludów 1
(Nazwa jednostki, adres przeprowadzenia narady koordynacyjnej)
GN. 6630. 1.1.2017
(Znak sprawy)
Chodzież, 10 STY. 2017
(Miejscowość i data)
Z up. STAROSTY
(Podpis przewodniczącego narady koordynacyjnej)
Kierownik Wydziału Geodezji, Kartografii, Katastru i Gospodarki Nieruchomościami Geodeta Powiatowy

Za zgodność kopii (odpisu) z oryginałem
mgr inż Renata Rystał-Chudy

Nr egz. 2

JK PROJEKT
Renata Rystał-Chudy
ul. Błażeja 6 G/21
61-608 Poznań
kom. 607 215 215, tel./fax.: 61 82 20 034
e-mail: renata.chudy@onet.pl

Inwestor:
Wielkopolski Zarząd
Dróg Wojewódzkich
ul. Wilczak 51
61-623 Poznań

Obiekt:
Rozbudowa drogi wojewódzkiej nr 191 w m. Zacharzyn

Rysunek: Plan usytuowania sieci uzbrojenia terenu — NR PUT-2.2

STANOWISKO	IMIĘ I NAZWISKO	NR UPRAWNIEŃ / SPECJALNOŚĆ	PODPIS
PROJEKTANT	mgr inż. Renata Rystał-Chudy	WKP/0241/POOD/04 / specjalność drogowa w zakresie dróg	
PROJEKTANT	mgr inż. Paweł Żyniewicz	WKP/0312/POOD/11 / specjalność drogowa w zakresie dróg	
PROJEKTANT	mgr inż. Przemysław Iwański	02234/02/U / instalacyjna w telekomunikacji przewodowej wraz z infrastrukturą towarzyszącą	
PROJEKTANT	mgr inż. Piotr Piskorek	ZAP/0219/POOE/11 / instalacyjna w zakresie sieci, instalacji i urządzeń elektrycznych i elektroenergetycznych	
PROJEKTANT	mgr inż. Anna Michałek	25/99/Op / instalacyjna w zakresie sieci, instalacji i urządzeń wod-kan, cieplnych, wentylacyjnych i gazowych	

BRANŻA	STADIUM	NR UMOWY	DATA OPRACOWANIA	SKALA
rys. zbiorczy	bud./wyk.	624/80.WZP/15	grudzień 2016	1:500

-49-