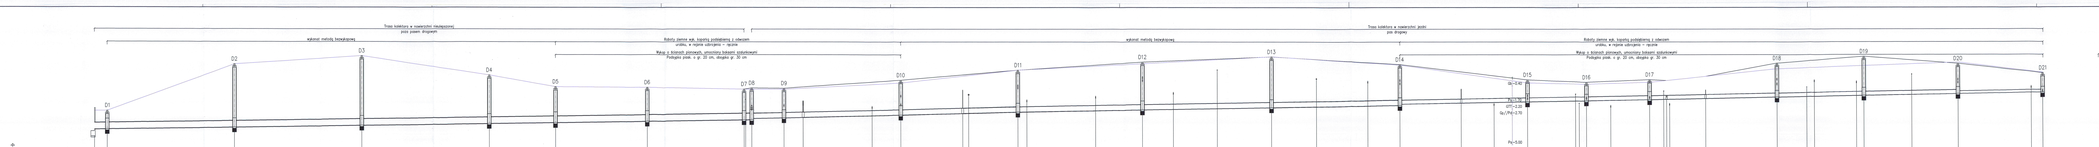

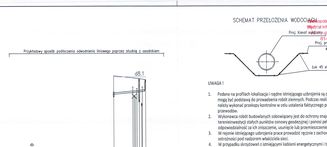


Lok. 45 el.

UWAGA !

1. Podana na profilach lokalizacja i głębie istniejącego uzbrojenia są orientacyjne i nie mogą być podstawą do prowadzenia robót ziemnych. Podlizas realizacji kablowanego uzbrojenia należy przebyć poprzez kontrolne w celu ustalenia faktycznego położenia przewodów.
2. Wykonawca robót budowlanych zobowiązany jest do ochrony znajdujących się na terenie/wskazanej ochrzh pozostałego uzbrojenia podziemnego i jemu pełną odpowiedzialność za ich zniszczenia, usunięcie lub przemieszczenie
3. Przed przystąpieniem do robót ziemnych należy wykonać wpinka z zachowaniem szczególnej ostrożności oraz nadzorem właścicieli/użytkowników sieci.
4. W przypadku skrzyżowań z istniejącymi kablami energetycznymi i telefonicznymi, kable należy zabezpieczyć poprzez założenie na nie rur ochronnych zgodnie z obowiązującymi normami

Z uwagi na możliwość występienia zbiórek projektowanych kanałów droszczonych z istniejącą kanalizacją sanitarną i ciechą wodociągowego należy:
- w miejscu zbiórek wykonać przekop kontrolny w celu określenia faktycznego położenia kanału sanitarnego lub przewodu wodociągowego
- w przypadku kolizji projektowanego kanału z istniejącym przewodu (skrzyżowania) w przypadku występienia zbiórek kanał projektowanej z istniejącą należy kanał sanitarny zabezpieczyć tymiem ochronnym - wg wytycznych administratora sieci i pod nadzorem jego uprawnionego przedstawiciela
- z uwagi na brak możliwości jednoznacznego określenia zagłębienia istniejącej sieci kanalizacyjnej, projektowane kanały należy wykonać z zachowaniem minimalnych zagłębień należy przyjąć odcinek oczyszczalnia-wodociągowa) pod projektowanej kanał zalegający
- mapy istanieni przewodów min. 20cm). Połączenia odcinka przewodu nowego i istniejącego z pomocą uniwersalnych kształtek połączeniowych dostosowanych do średnicy kolidującego przewodu. Zabrania pionowe nowych odcinka sieci nie powinny być większe niż 45 stopni. Przebiegi pod nadzorem jego uprawnionego przedstawiciela administratora sieci

JK PROJEKT
Jarosław Krzyż
Inwestycja Obiekt
Budowa sieci kanalizacji deszczowej wraz z przyłączami
Skala
1:500
Nr rys.
10