



SZCZEGÓŁ C

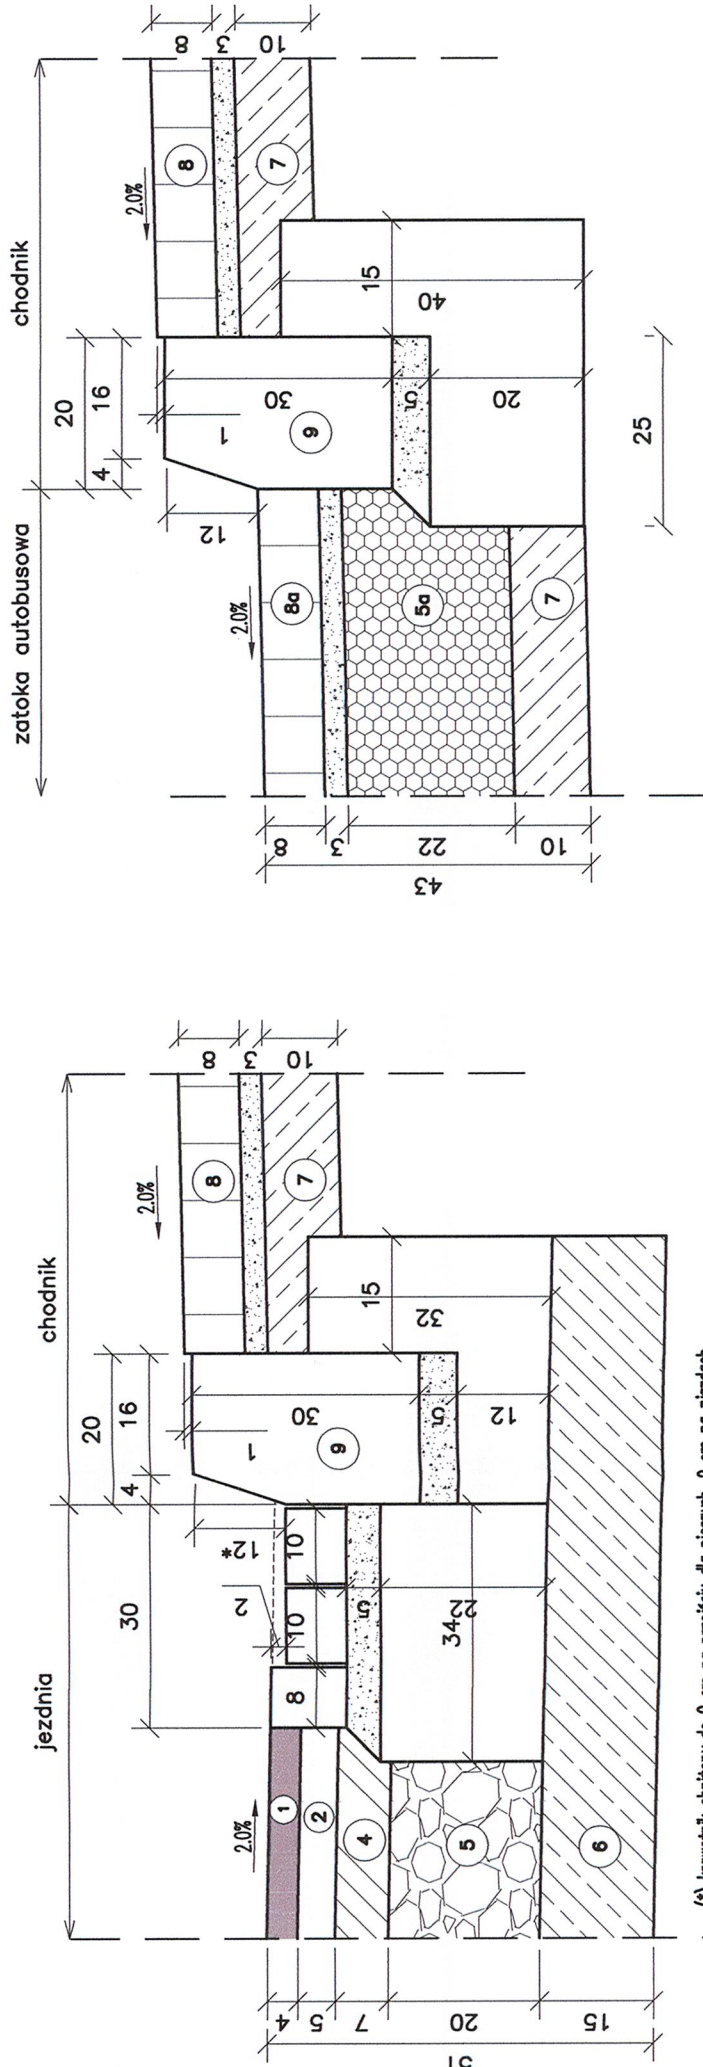


(\*) krawężnik obity do 0 cm na przejściu dla pieszych, 2 cm na zjazdach


TECHNOLOGIA WZMOCNIENIA

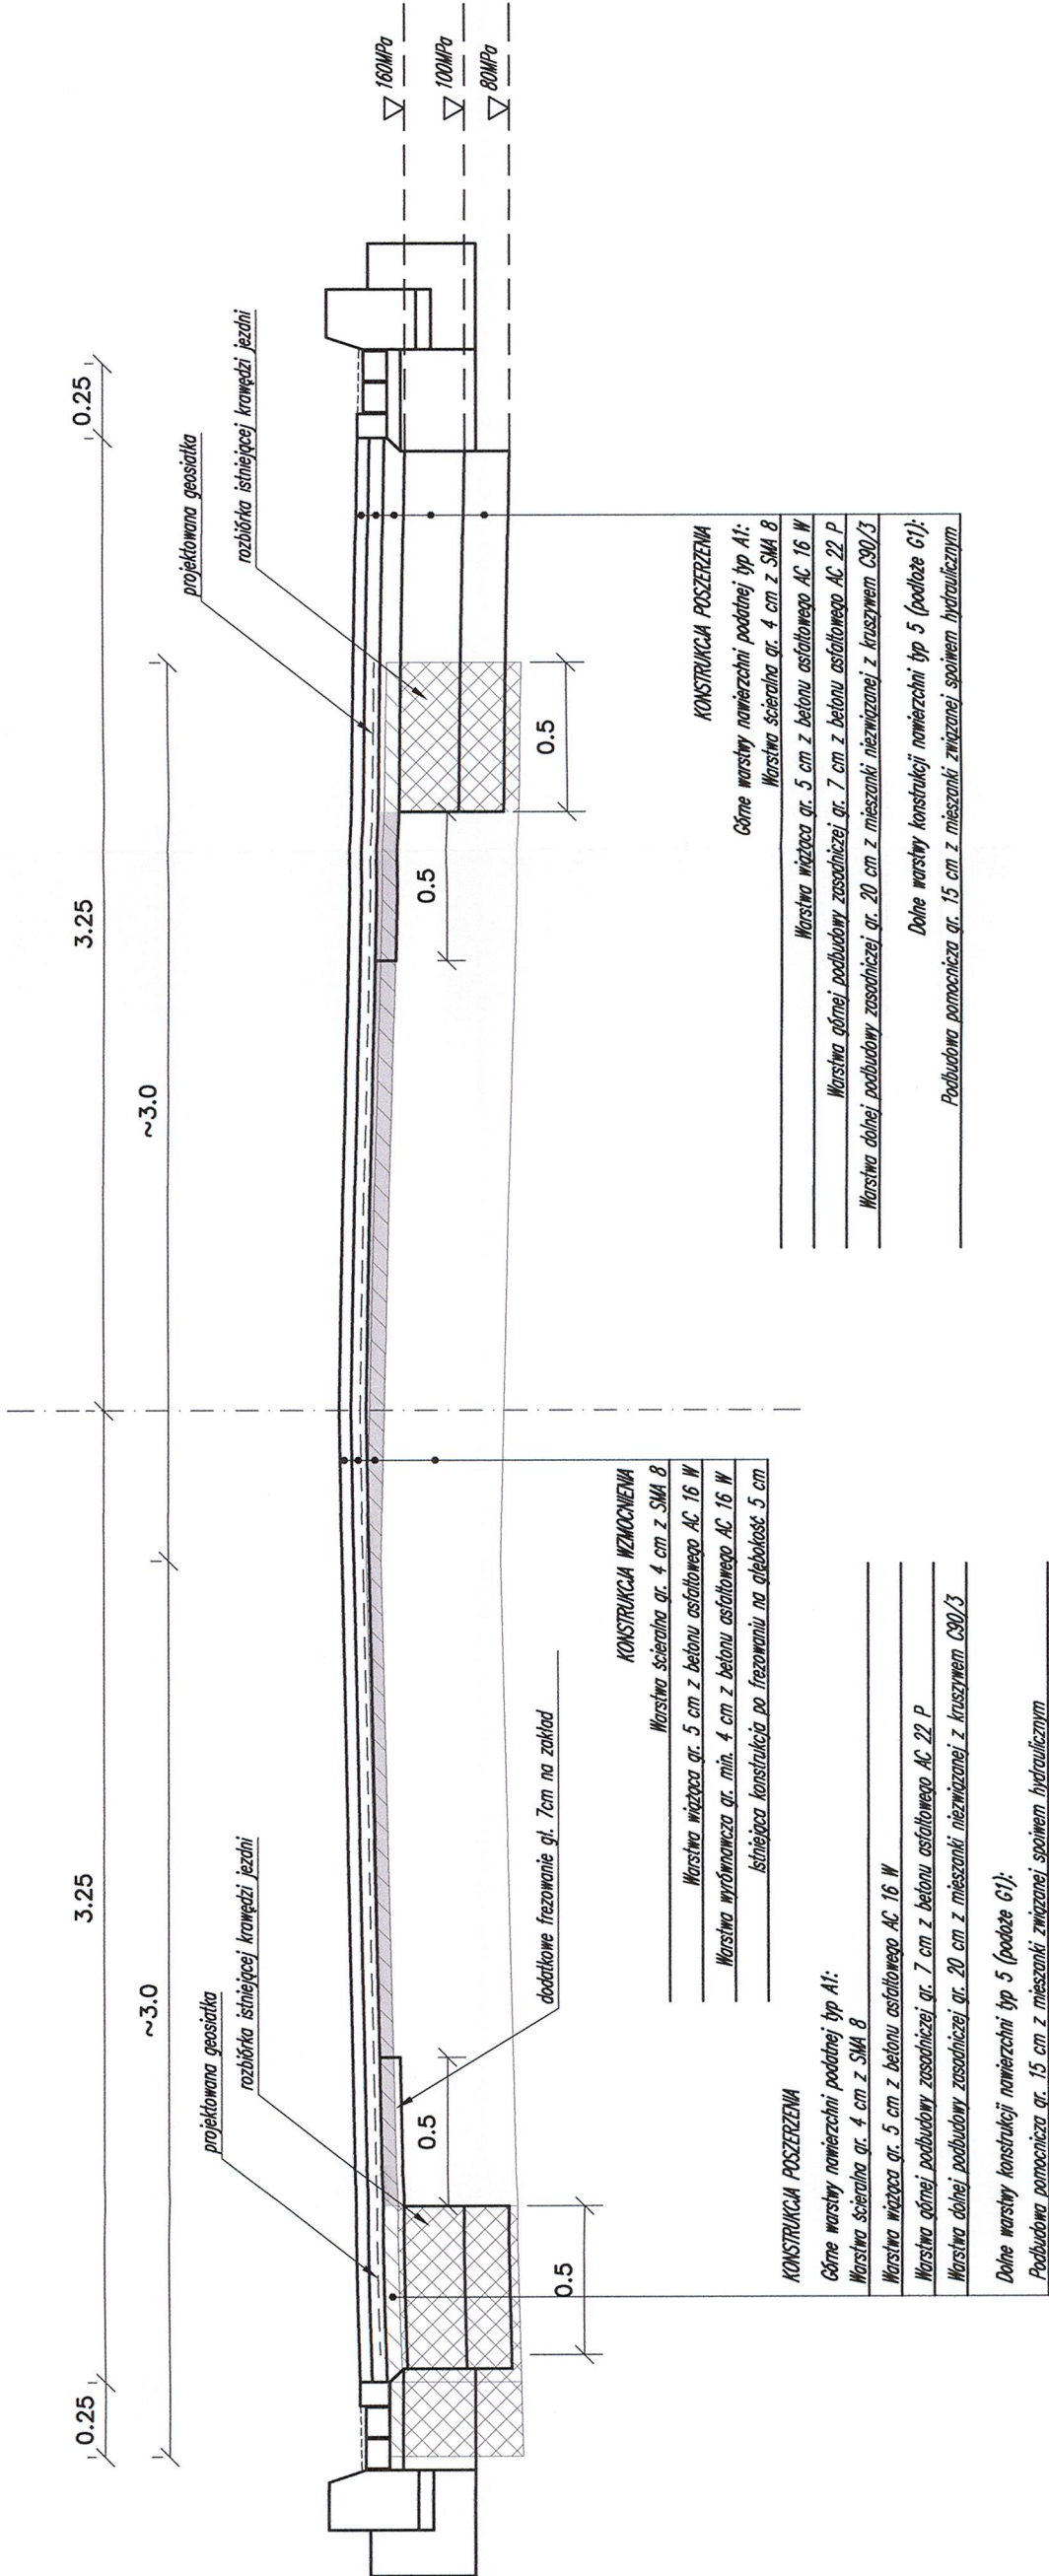



SZCZEGÓŁ B

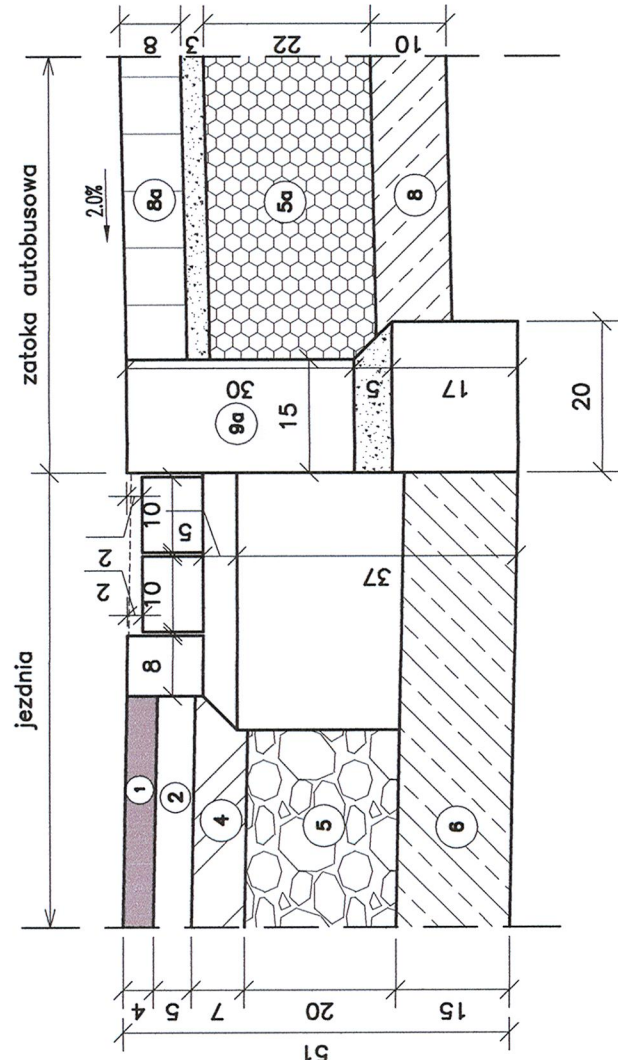

SZCZEGÓŁ D

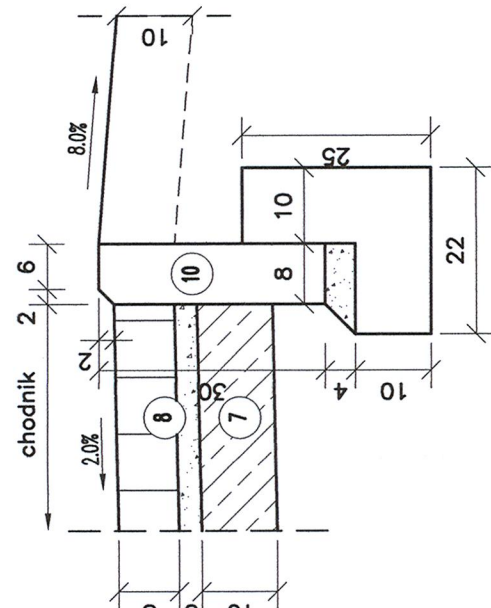

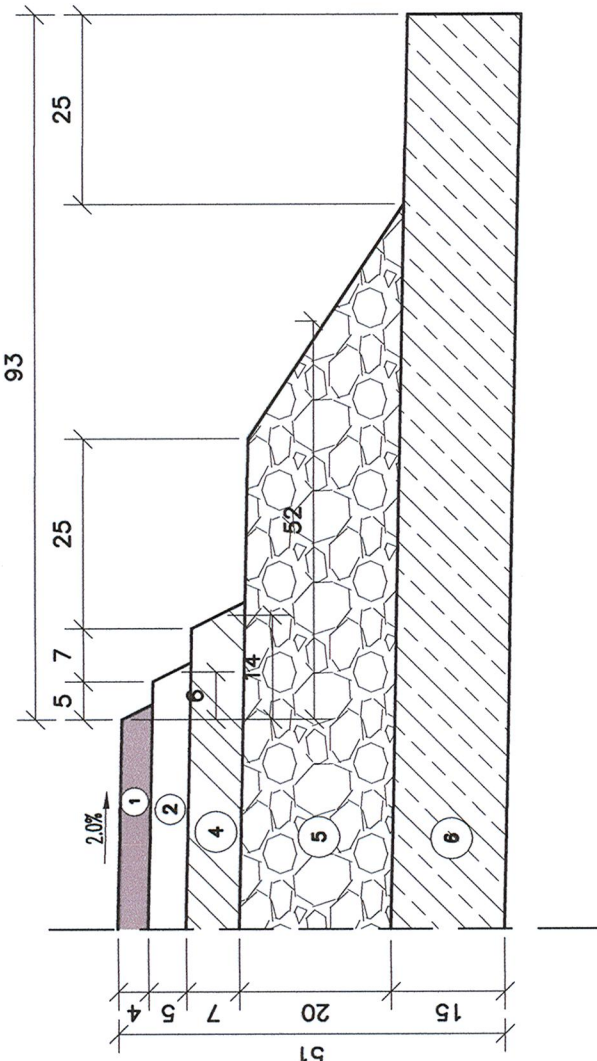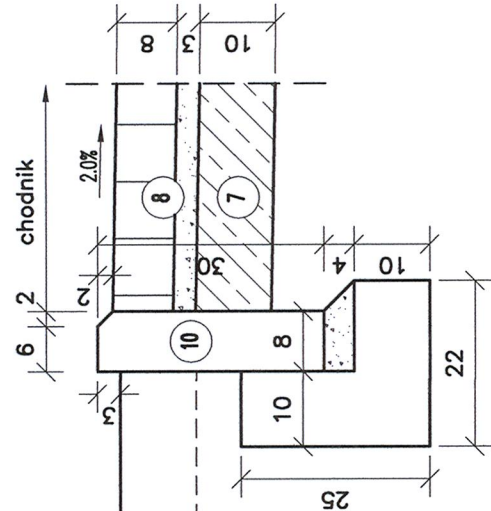


SZCZEGÓŁ E



Grupa nośności podłoża – G1  
Kategoria ruchu – KR3

1. Warstwa ścieralna gr. 4 cm z SMA 8
2. Warstwa wiążąca gr. 5 cm z betonu asfaltowego AC 16 W
3. Warstwa wyrównawcza gr. min. 4 cm z betonu asfaltowego AC 16 W
7. Podłoże ulepszone gr. 10 cm z mieszanki związanej spoiwem hydraulicznym
8. Powierzchnia z kostki brukowej betonowej gr. 8 cm na podłożu cementowo-piaskowej gr. 3 cm (kolor szary)
9. Powierzchnia z kostki brukowej betonowej gr. 8 cm na podłożu cementowo-piaskowej gr. 3 cm (kolor czerwony)
10. Krawężnik betonowy 20x30 cm na ławie betonowej z oporem z betonu C12/15
11. Siatka przykrawężnikowa z dwóch rzędów kostki brukowej betonowej proszkowanej i jednej postawionej na sztorcie na ławie betonowej zwykłej z betonu C12/15
12. Istniejąca konstrukcja nawierzchni

 <b>JK PROJEKT</b>		Inwestor: Wielkopolski Zarząd Drog Wojewódzkich ul. Wilczak 51 61-623 Poznań	
Renata Ryszał-Chudy kom. 607 215 215, tel./fax: 61 82 20 034 e-mail: renata.chudy@onet.pl		Rozbudowa drogi wojewódzkiej nr 191 w m. Zacharzyn	
Objekt:		Rysunek:	
Szczegóły konstrukcyjne		NR RD-3.2	
STANOWISKO	IMIĘ I NAZWISKO	NR UPRAWNIENI / SPECJALNOŚĆ	PODPIS
PROJEKTANT	mgr inż. Renata Ryszał-Chudy	WP/104/P000/14 / specjalność: drogiowa w zakresie dróg	
PROJEKTANT	mgr inż. Paweł Żyliniec	WP/102/P000/11 / specjalność: drogiowa w zakresie dróg	
SPRAWDZAJĄCY	mgr inż. Romuald Chudy	498/Pw/14 - specjalność: budowlano	
BRANŻA drogowa	STADIUM bud./wyk.	NR UMOWY 624/80/WP/15	DATA OPRACOWANIA grudzień 2016
			SKALA 1:10