



Remont peronu autobusowego – ul. Zamoyskiego

Ark. 20 działka nr 185/26

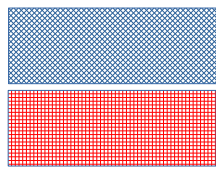

- lokalizacja peronu do remontu
- zakres do przebrukowania

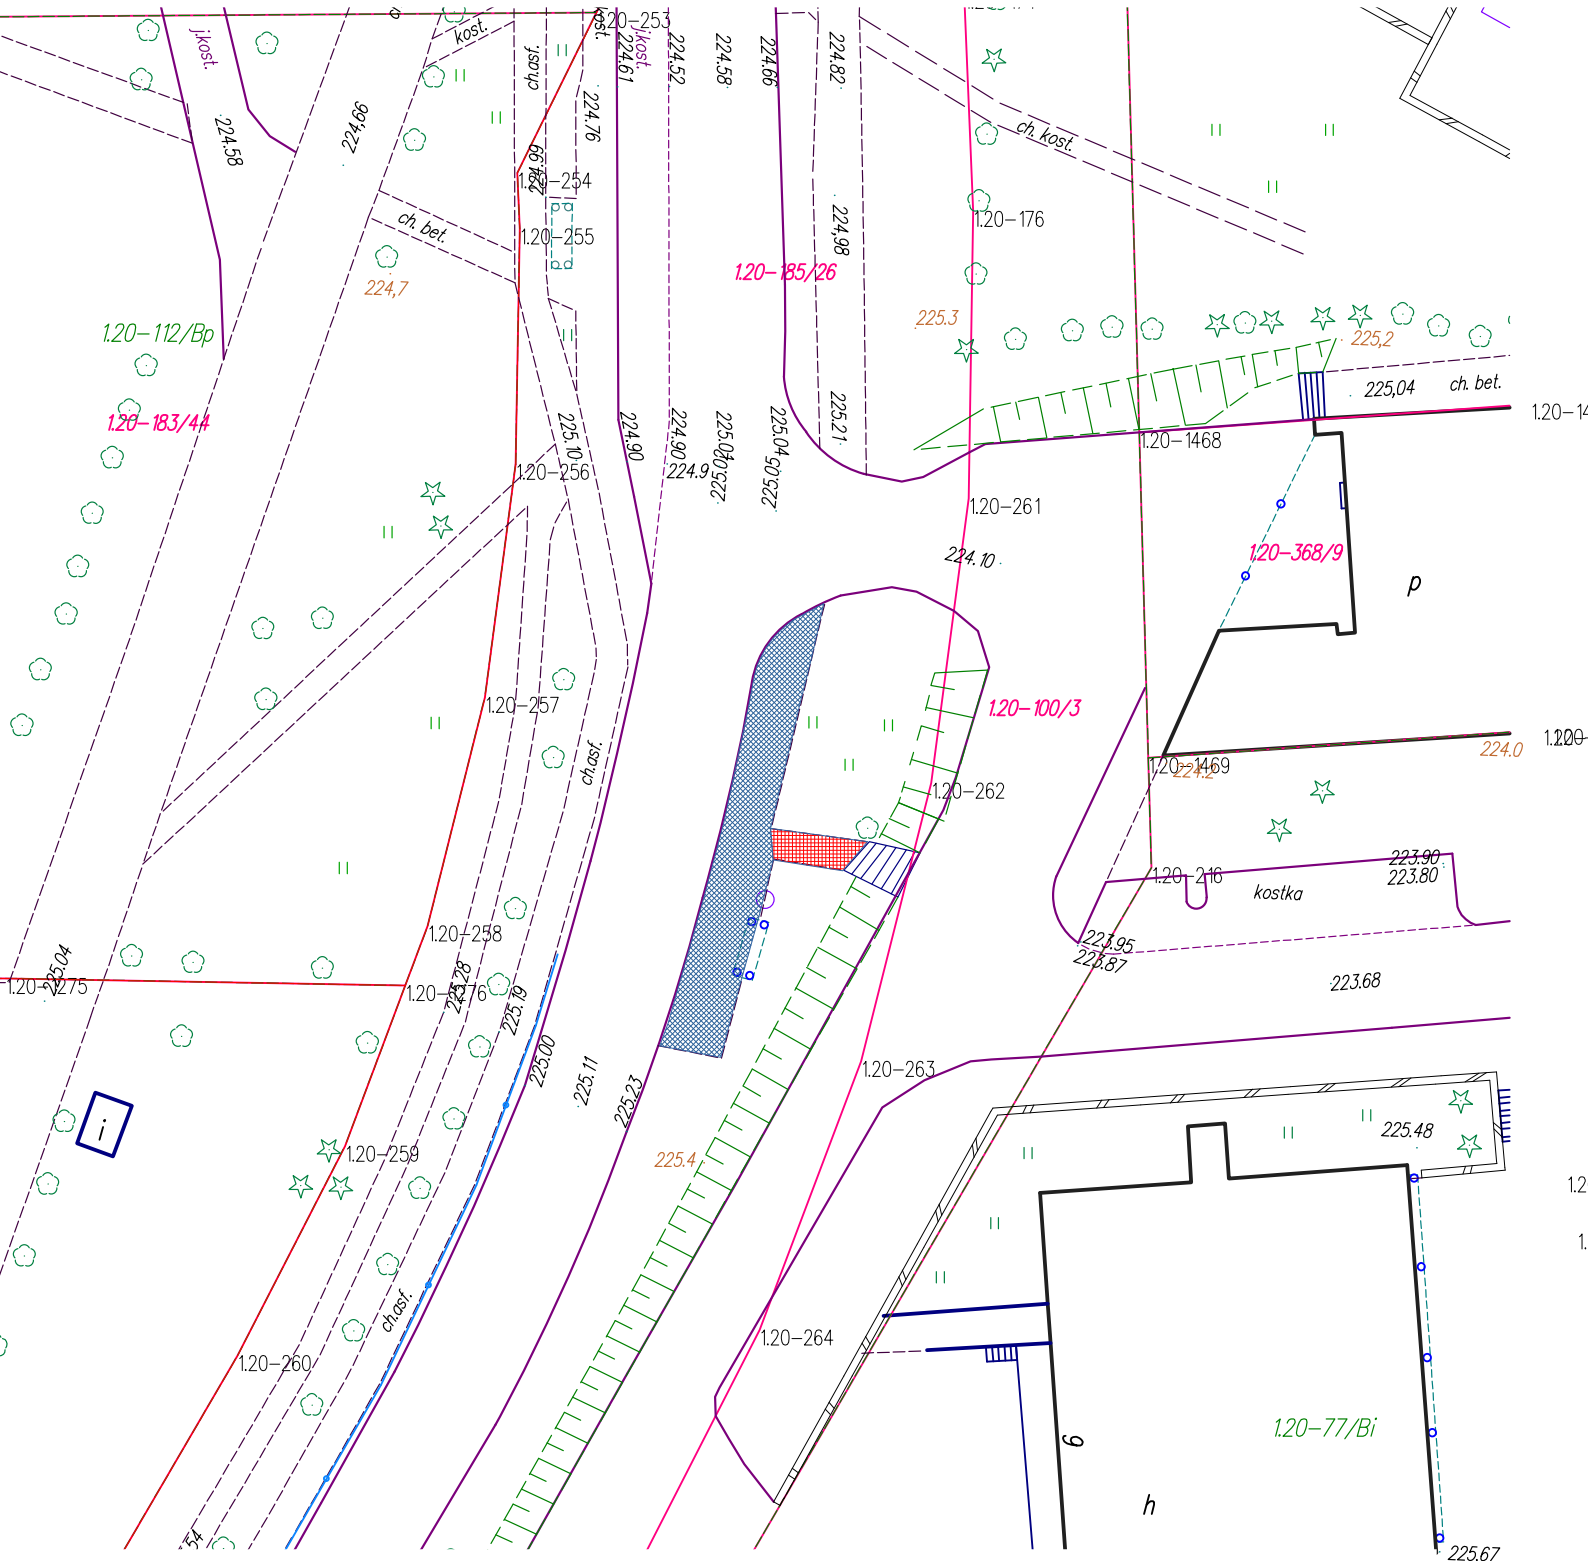