


skala 1:500

m. Bydgoszcz - UKW ul. Powstańców
 PUWG 2000 S.6 Arkusz 321_0642
 Ukł. wys. "Amsterdam" Jedn. Ew. 046101 L.m B,
 Obręb: 168
 Dz.E.R.G. 0909/2013
 Bydgoszcz dnia 25.03.2013r
 Nie wykonano ustalenia obciążeń służebnościami grunt
 Wykonał: Inż. Jerzy Żółtowski

Usługi Geodezyjne
inż. Jerzy Żółtowski
 85-809 Bydgoszcz, ul. Zajęcza 15
 tel. 52/320 10 19, kom. 606446318
 NIP 953-102-27-89

GEODETA
inż. Jerzy Żółtowski
 85-809 Bydgoszcz
 ul. Zajęcza 15, tel. 52/320 10 19
 upr. nr 12194

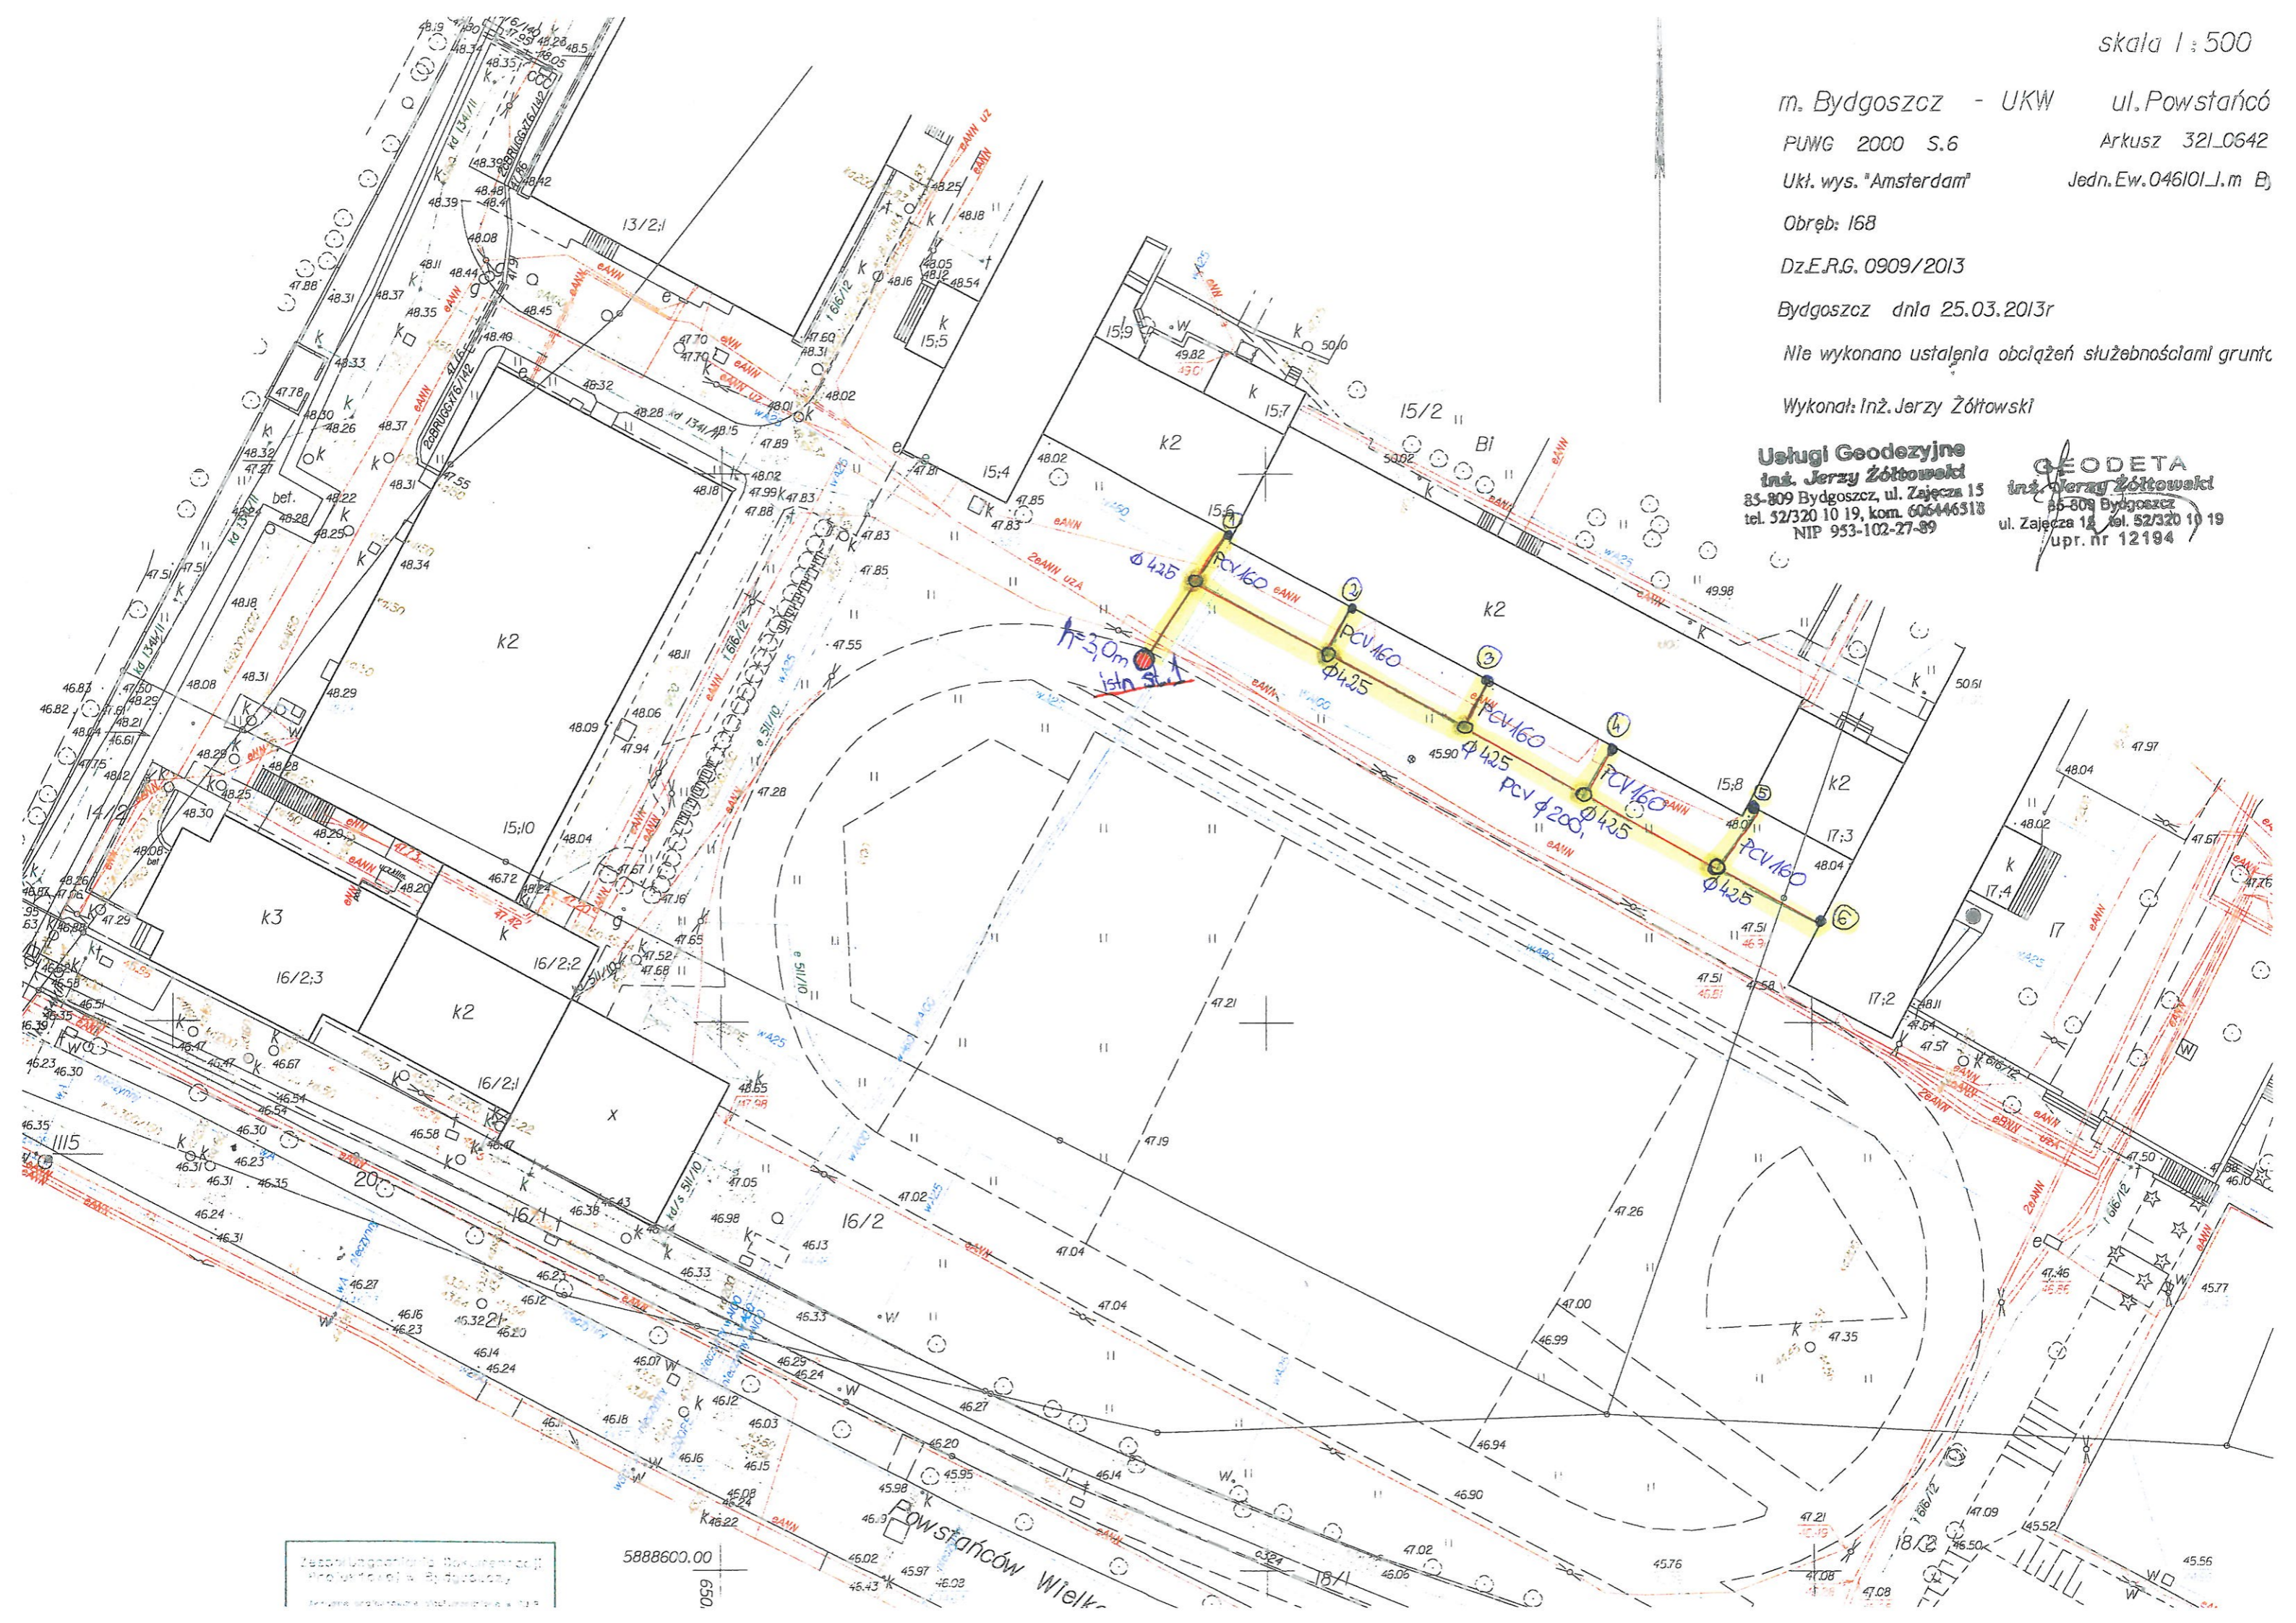

Zasobnik...
 5888600.00
 650