


- LEGENDA:
- ZWODY POZIOME FeZn #8
  - ZWODY POZIOME FeZn #8 MONTOWANE NA NIŻSZYM DACHU
  - PRZEWÓD IZOLOWANY WYSOKONAPIĘCOWY
  - ZWOD PIONOWY - MASZET ODGRONOWY
  - POŁĄCZENIE SKRĘCANE
  - PRZEWODY ODPROWADZAJĄCE INSTALACJI ODGRONOWEJ: BETONOWA PRZEBIENIA 30x30x4mm UKŁADANA POD WARSZTĄ OGRZEPIENIA, FOLIOWANA Z INSTALACJĄ UZIEMIAJĄCĄ POPRZECZ, ZŁĄCZA KONTROLNO-POMIAROWE
  - POŁĄCZENIE ELASTYCZNE/KOMPENSUJĄCE
  - WPUST DACHOWY
  - WENTYLATOR
  - KABEL ORZEWIŃ
  - CENTRALA WENTYLACYJNA
  - KLIMATYZATOR (JEDNOSTKA ZEWNĘTRZNA)
  - PANEL PV - 450Wp

UWAGA:  
 1. Pojedyncze przewody na dachu układać w rurach osłonowych UV  
 2. Urządzenia montowane na maszcie antenowym wykonać od konstrukcji mostu  
 3. Zachować odległość separacyjną od instalacji odgronowej min. 50cm

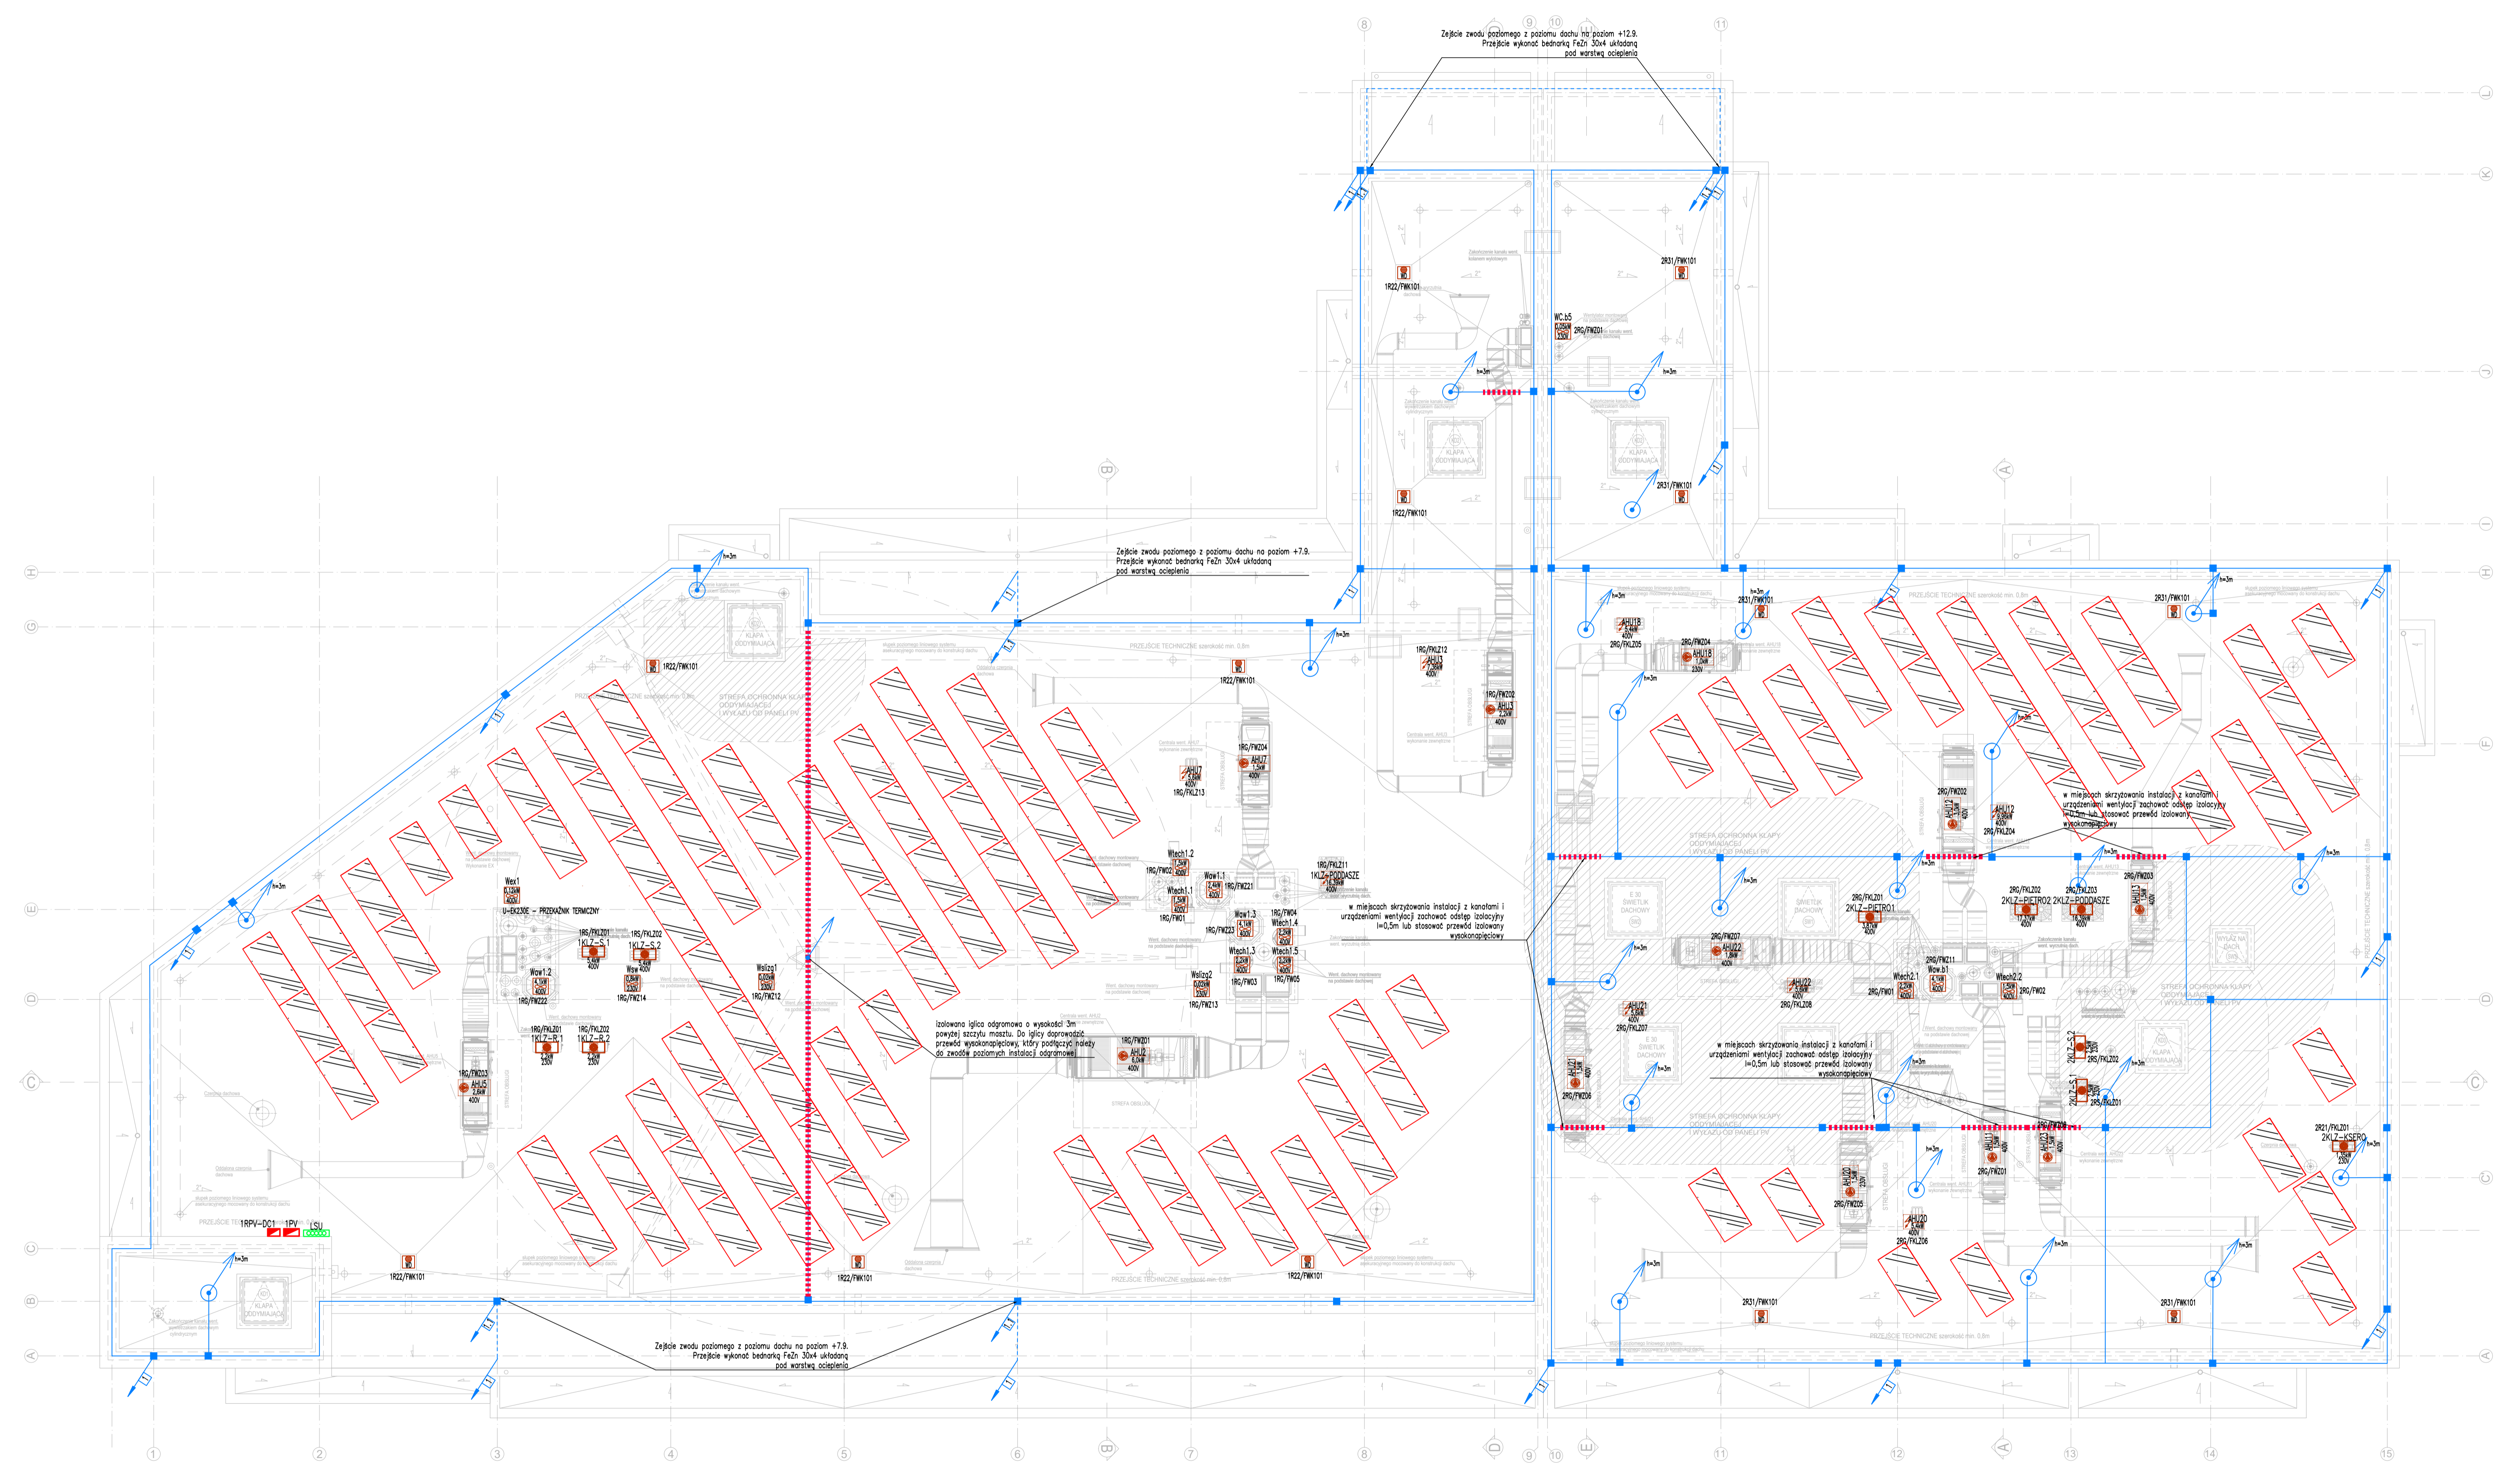

73 panele PV 450W

33 panele PV 450W

INDEXS	DATA	zmianna ochrony odgronowej maszty antenowego	PROJEKTANT	DATA	REVISION	PROJEKTANT
<b>PROBATEX - KRAKÓW</b>						
Spółka z o.o. Sp. k.						
ul. Mokra 20			tel: +48 12 284-80-70			
32-005 Niepolimice			fax: 284-80-70 wewn. 24			
probatex@probatex.pl			www.probatex.pl			
Probatex - Kraków jest akredytowanym wykonawcą usług w ramach programu Unii Europejskiej Phare "Program Rozwoju Przedsiębiorstwa" realizowanego przez Polską Agencję Przebiegłości w dziedzinie "Pionowanie inwestycyjne - Dokumentacja Techniczna Inwestycji"						
BRANŻA/DISCIPLINA	elektryczna		PRACA PROJEKTOWA	projekt wykonawczy		
PROJEKTOWAŁ/OBSERWOWAŁ	mgr inż. Łukasz Pyka	UPR. NR	SLK/3194	DATA	06.2023	PROJEKTANT
OPRACOWAŁ/DRAWIŃ	BY	PROJEKTOWAŁ	7PWGE/10	DATA	06.2023	PROJEKTANT
SPRAWDZIŁ/CHECKED BY	mgr inż. Emil Miśkiewicz	UPR. NR	SLK/4461	DATA	06.2023	PROJEKTANT
INWESTOR/INVESTOR	Komenda Wojewódzka Państwowej Straży Pożarnej w Krakowie, ul. Zarzeczne 106, 30-134 Kraków					
OBIEKT/OBJECT	Budynek Jednostki Ratowniczo - Gaśniczej PSP oraz budynek Wydziału Szkolenia Specjalistycznych Grup Ratowniczych Szkoły Aspirantów PSP					
TEMAT/SUBJECT	Budowa budynku Jednostki Ratowniczo - Gaśniczej PSP oraz budynku Wydziału Szkolenia Specjalistycznych Grup Ratowniczych Szkoły Aspirantów PSP wraz z zagospodarowaniem terenu, murami oporowymi, wiatami śmietnikowymi, stacją transformatorową, miejscami postojowymi, infrastrukturą techniczną i zjazdami na działkach nr 18/50, 18/69, 18/69, 116/1, 116/3 oraz części działek nr 18/50, 18/120 w obrębie 111, przy ul. Węgierskiej w Nowym Sączu					
TYTUŁ/TITLE	RZUT DACHU - INSTALACJA ODGRONOWA					
DATA/DATE	06.2023	PLIK/FILE	19.35.18.19-20.dwg			
FORMAT/SIZE	594x1060	NR RYS. REWIZJA/DRWG. NO. REVISION				
SKALA/SCALE	1:100	935.18.20a				