


Profil kanalizacji deszczowej - odc. S1 - S7

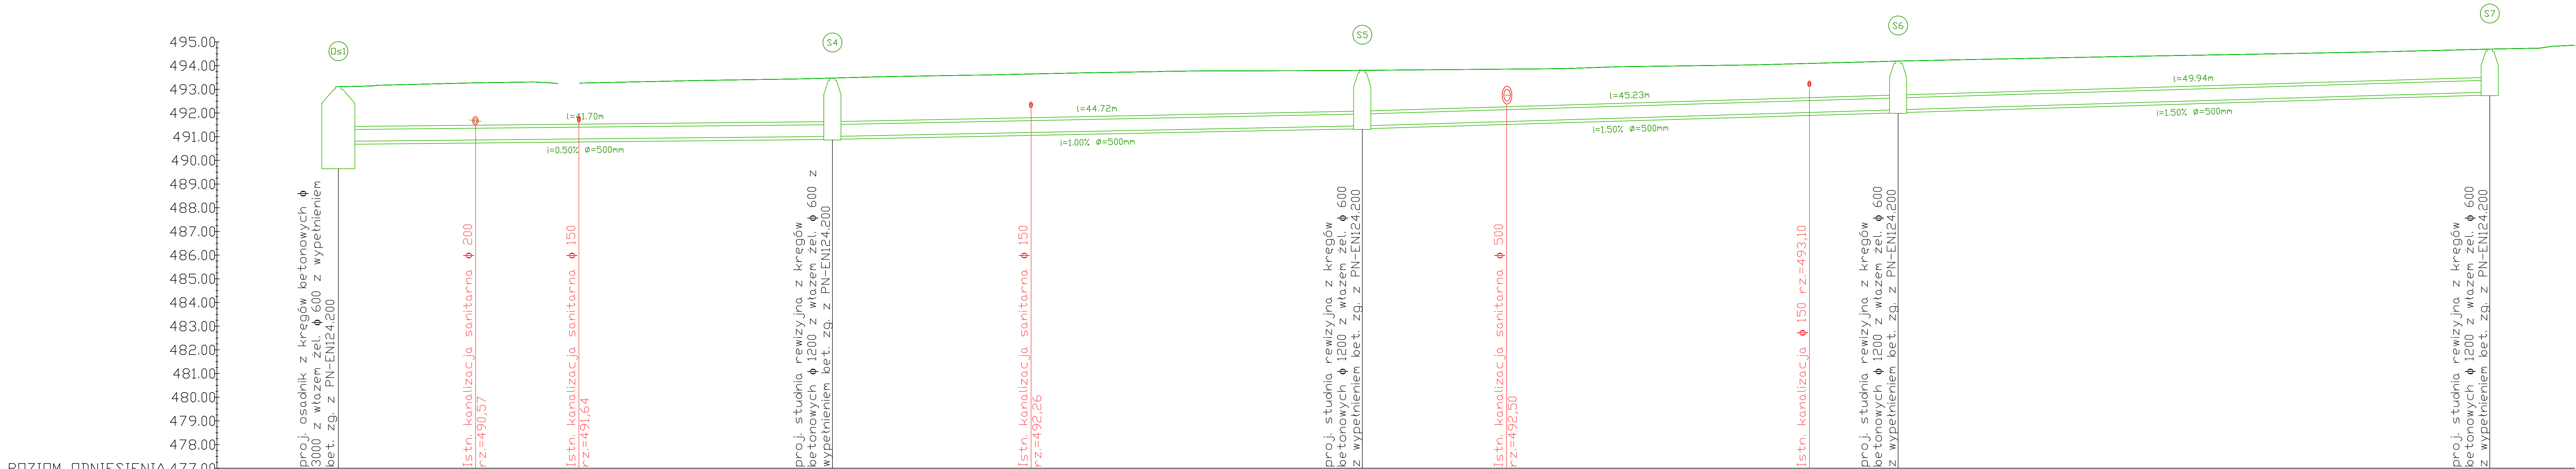

Rzędna terenu		493.11		493.48		493.80		494.19		494.70
Rzędna dna kanału		489.80		491.01		491.46		492.14		492.88
Zagłębienie dna		3.31		2.47		2.34		2.06		1.82
Spadek		0.50%		1.00%		1.50%		1.50%		
Średnica i materiał rury		d=0.50m SN 8 PP		d=0.50m SN 8 PP		d=0.50m SN 8 PP		d=0.50m SN 8 PP		
Odległość	0.25	41.95		86.67		131.90		181.84		
Długość odcinka		41.70		44.72		45.23		49.94		

STADIUM - PROJEKT BUDOWLANY	Wykonal	Nadzory Paweł Waszkis ul. Stolarska 7 • 53-205 Wrocław • tel. 796 - 554 - 315		
	Inwestor	Gmina Mieroszów; pl. Niepodległości 1; 58-350 Mieroszów		
	Nazwa rysunku	Profil kanalizacji deszczowej		Skala 1:200-100
	Obiekt	"Przebudowa ul. Powstańców w Mieroszowie wraz z niezbędną infrastrukturą techniczną na odcinku od ul. Kopernika do działki nr 32/4"		Numer rysunku 6.2
	Część	Kanalizacja deszczowa		
	Stanowisko	Imię i Nazwisko	Uprawnienia	Podpis
	Projektant Branża Sanitarna	inż. Janusz Tumilowicz	do projektowania i kierowania robotami bez ograniczeń w specjalności instalacyjnej nr 269/02/D.U.W.	
Opracował		mgr inż. Paweł Waszkis		styczeń 2022