

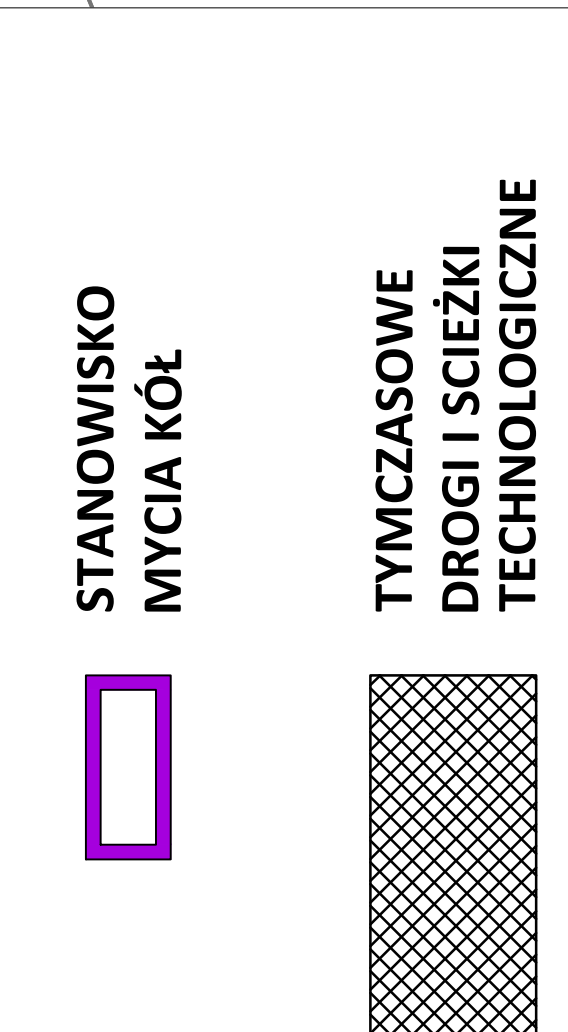
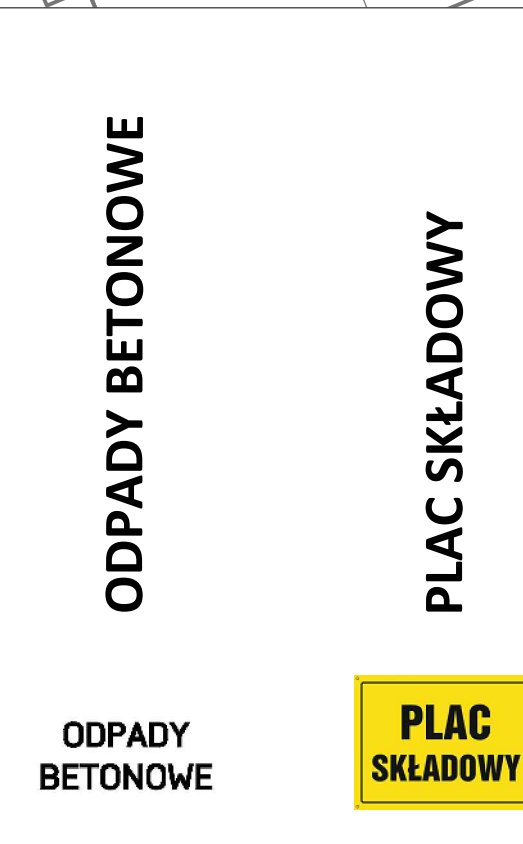
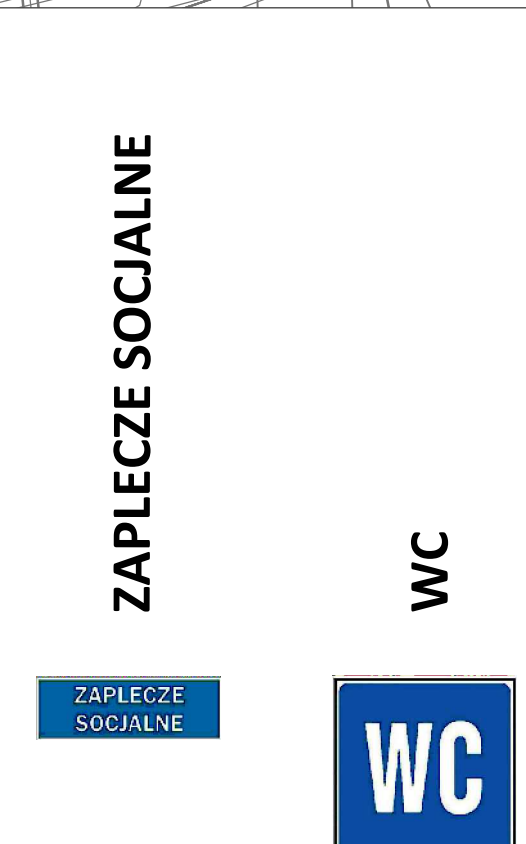
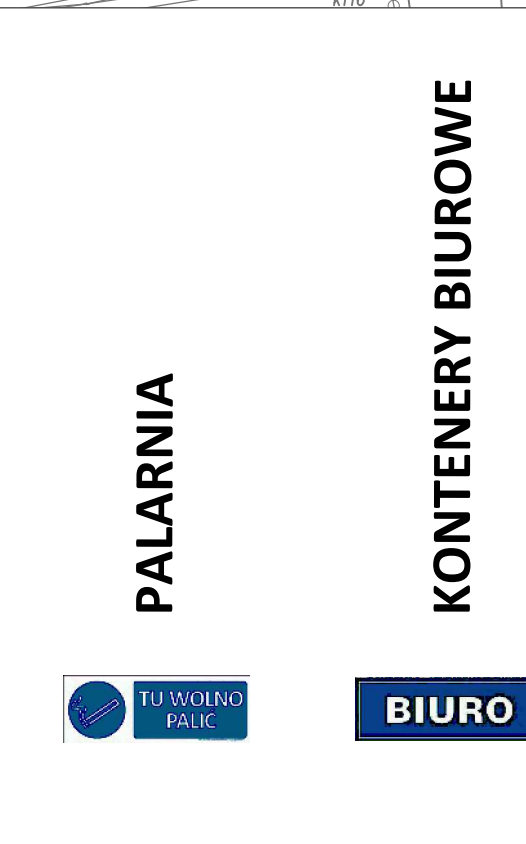
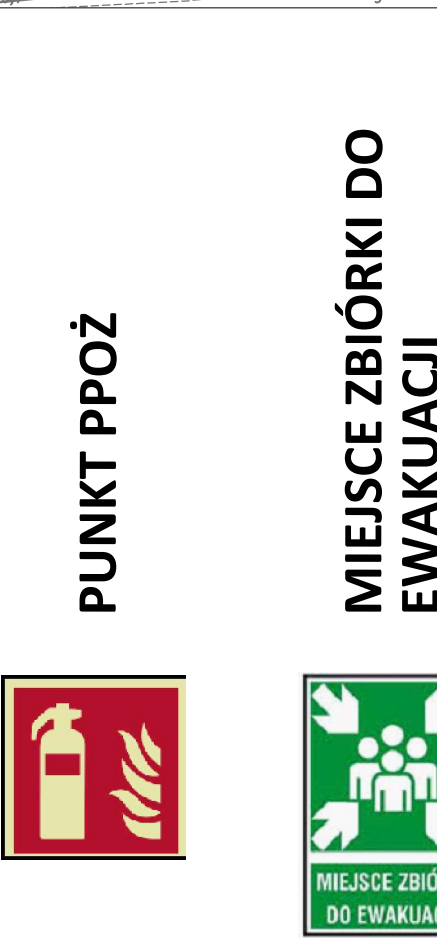
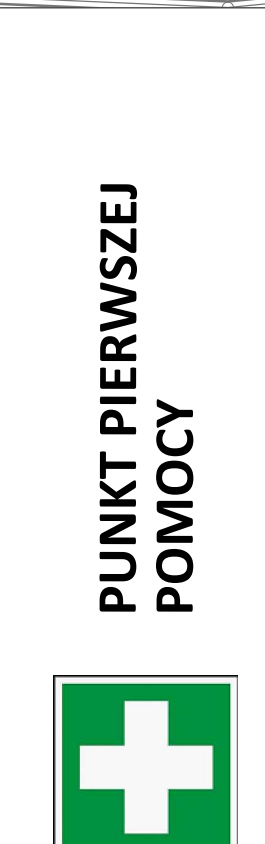
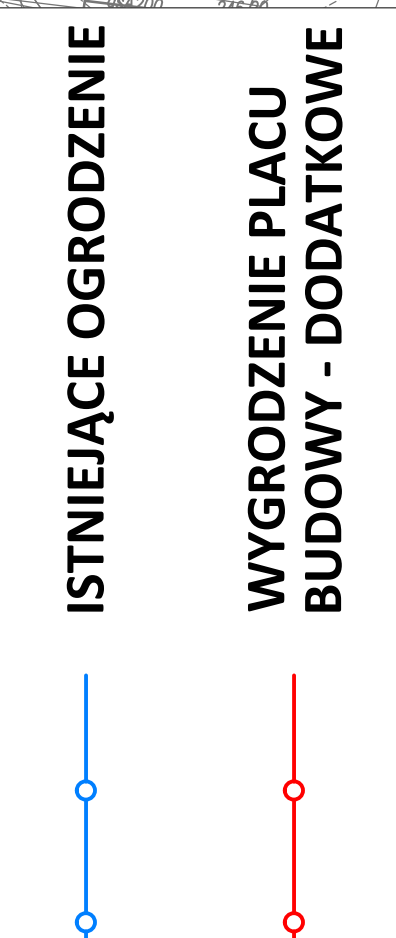


PROJEKT ORGANIZACJI - TEREN BUDOWY ETAP II

- ZAKRES OPRACOWANIA
- OBZAR REALIZACYJNY NR 1**  
OBZAR WYDZIELONY, OBJĘTY PROCESEM BUDOWLANYM (W CZASIE TRWANIA ETAPU II)
- OBZAR REALIZACYJNY NR 2**  
OBZAR WYDZIELONY, WYŁĄCZONY Z PROCESU BUDOWLANEGO; OBZAR, W OBRĘBIE KTÓREGO WYKONAWCA ZAPEWNI MOŻLIWOŚĆ WJAZDU, PRZEJAZDU I POSTOJU AUTOBUSÓW I TROLEJBUSÓW NA MIEJSCACH POSTOJOWYCH ORAZ DOSTĘP DO STANOWISK TANKOWANIA (W CZASIE TRWANIA ETAPU II)
- PLAC MANEWROWO-POSTOJOWY W OBRĘBIE OBSZARU REALIZACYJNEGO NR 2**  
(W CZASIE TRWANIA ETAPU II)
- STANOWISKA TANKOWANIA WOLNEGO**  
(W CZASIE TRWANIA ETAPU II)
- CZĘŚĆ SIECI TRAKCYJNEJ WYBUDOWANEJ PODCZAS ETAPU I**

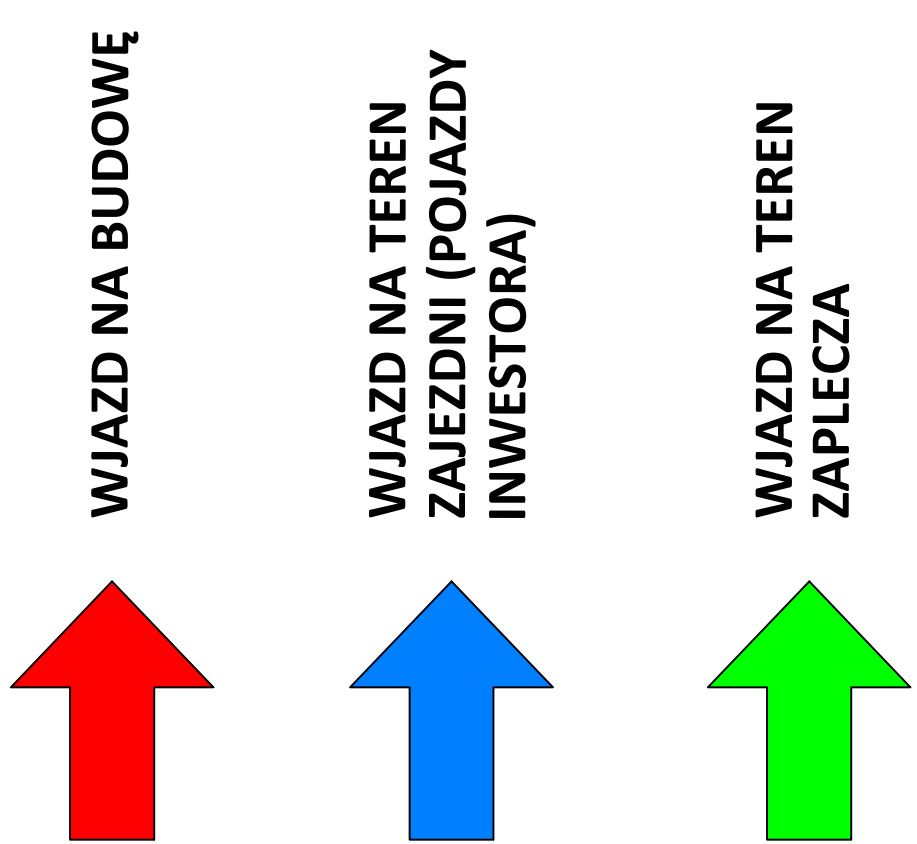

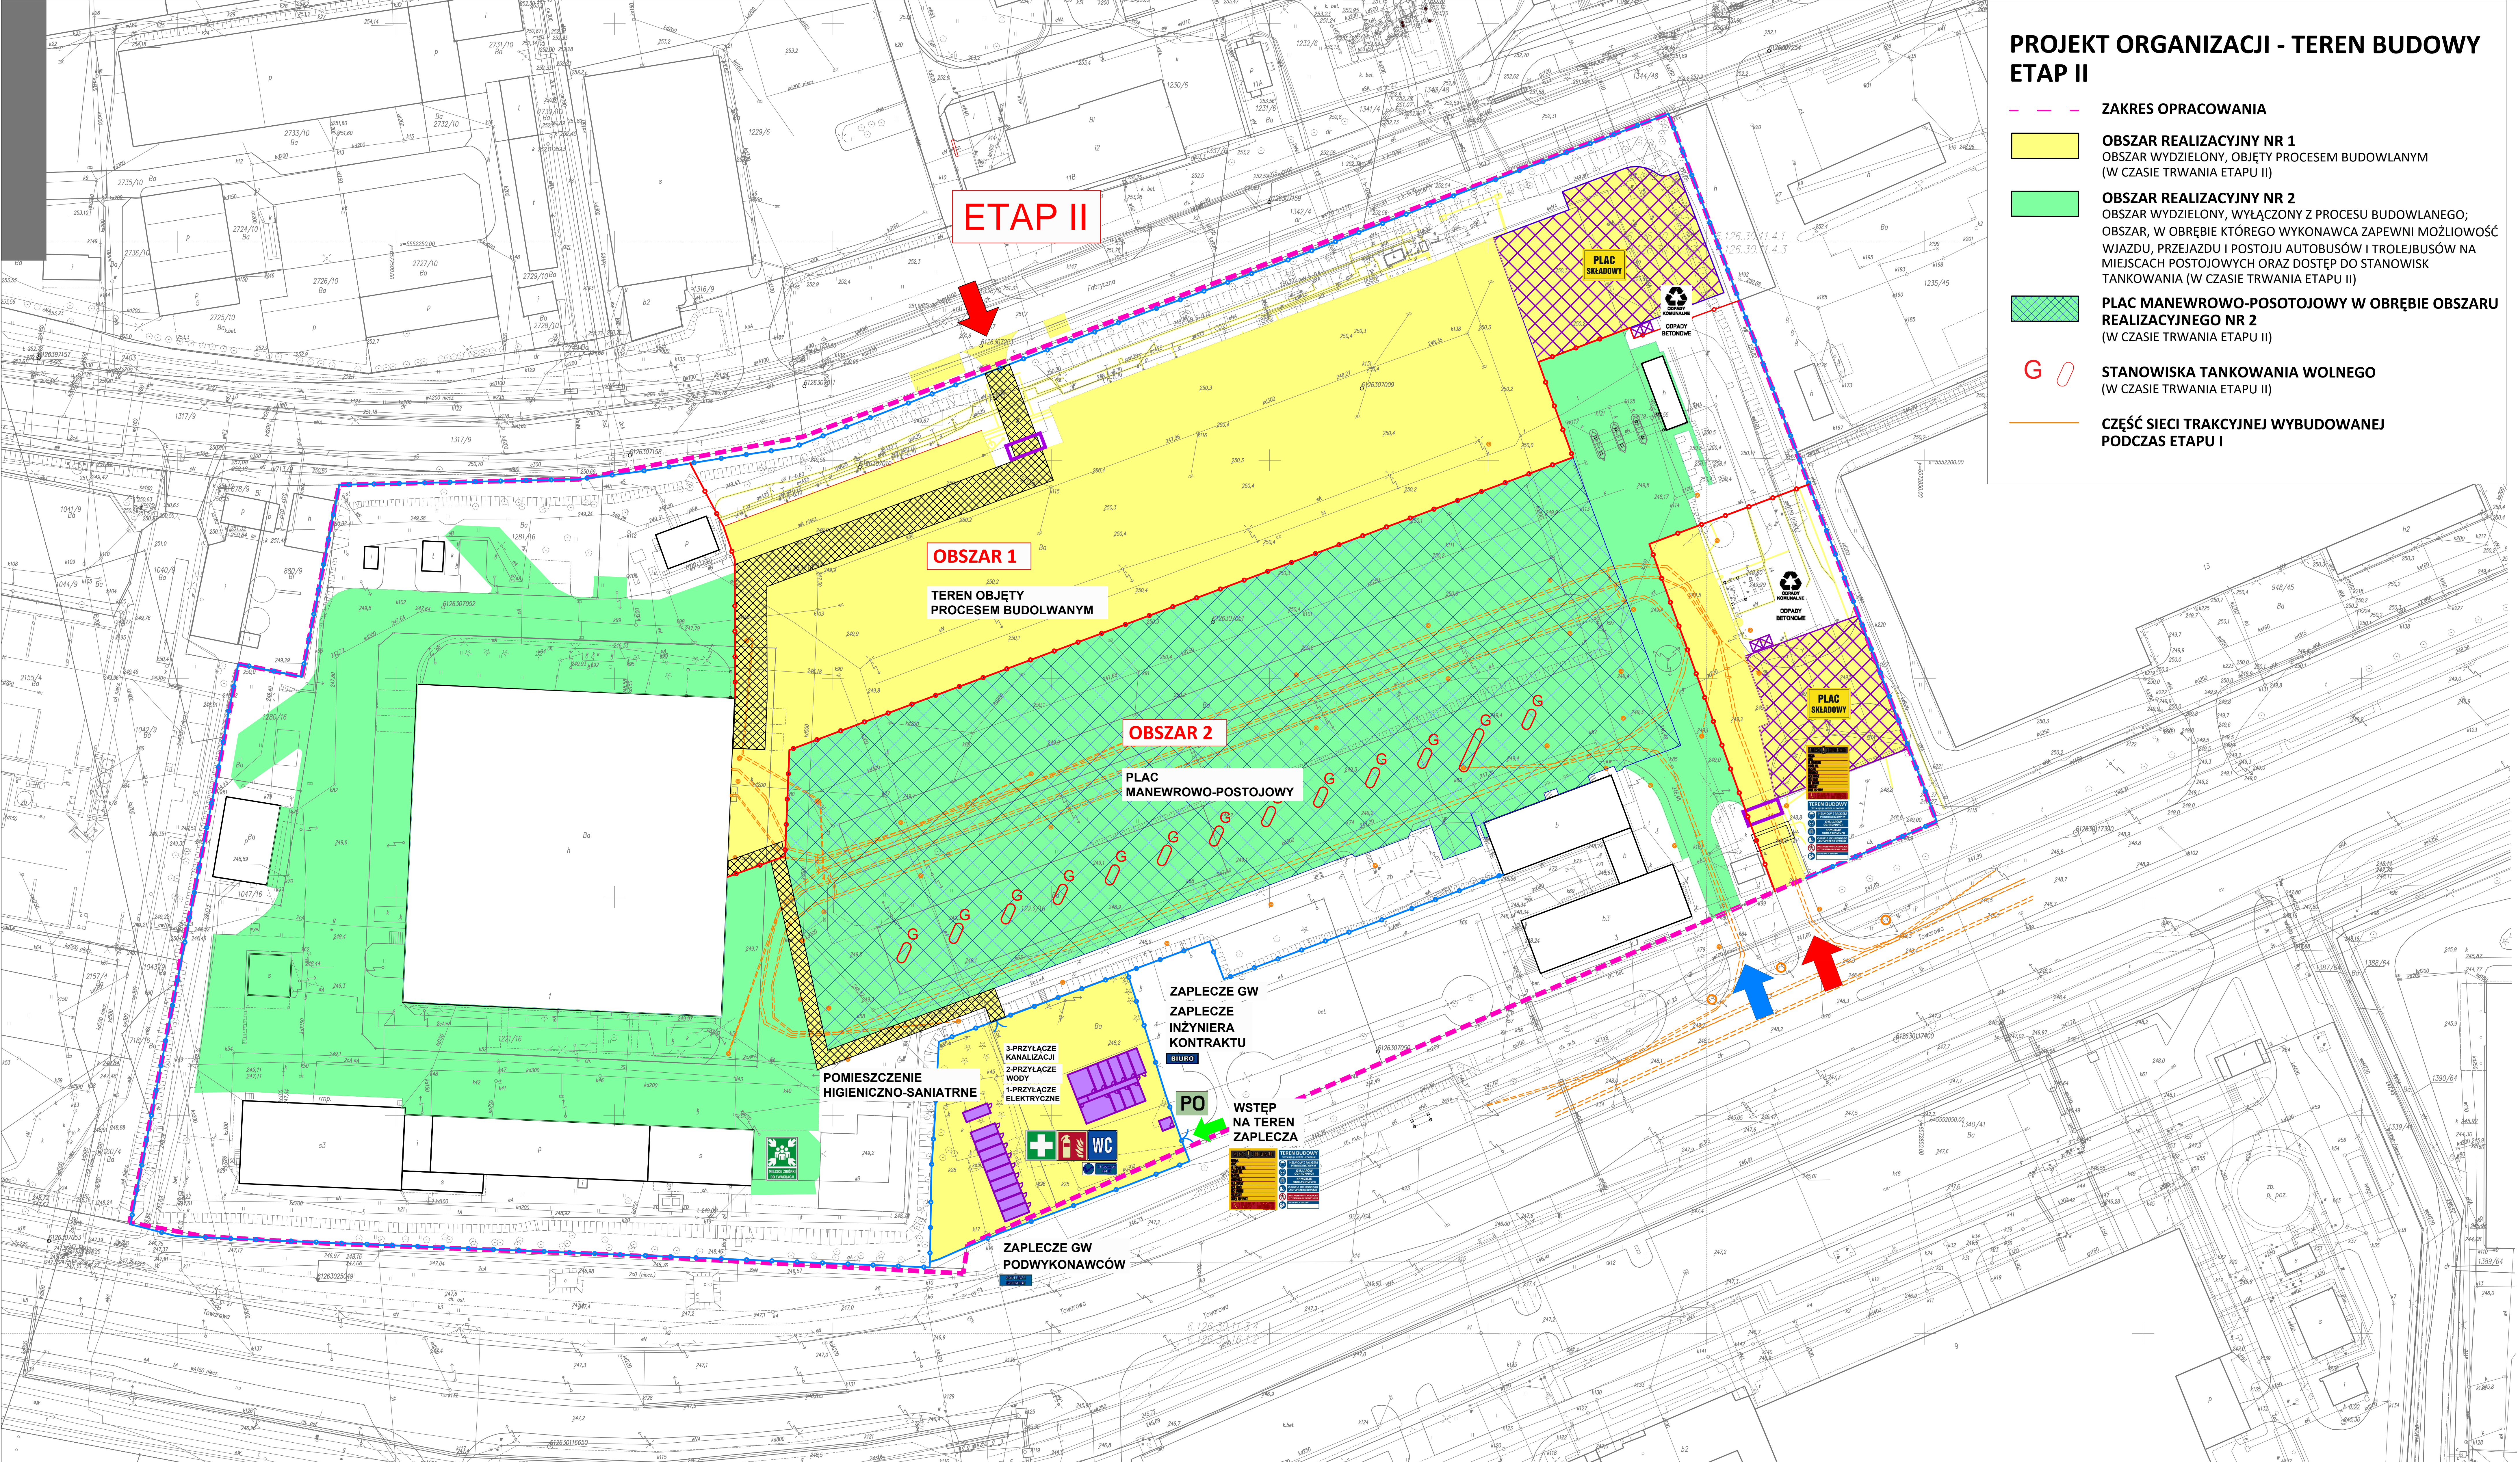

WYKONAWCA:

**Mostostal Warszawa S. A.**

INWESTOR:

**Przedsiębiorstwo Komunikacji Miejskiej Sp. z o. o.**  
**43-100 Tychy ul. Towarowa 1**

TYTUŁ PROJEKTU:

**Kompleksowa modernizacja zajezdni autobusowej Przedsiębiorstwa Komunikacji Miejskiej Sp. z o. o. Tychy przy ul. Towarowej 1 w Tychach - drugie postępowanie**

ADRES PROJEKTU:

**ul. Towarowa 1, 43-100 Tychy**

TYTUŁ RYSUNKU:

**PROJEKT ORGANIZACJI - TEREN BUDOWY - ETAP II**

WERSJA:

**Wersja 1**

NUMER:

**Załącznik 1b**