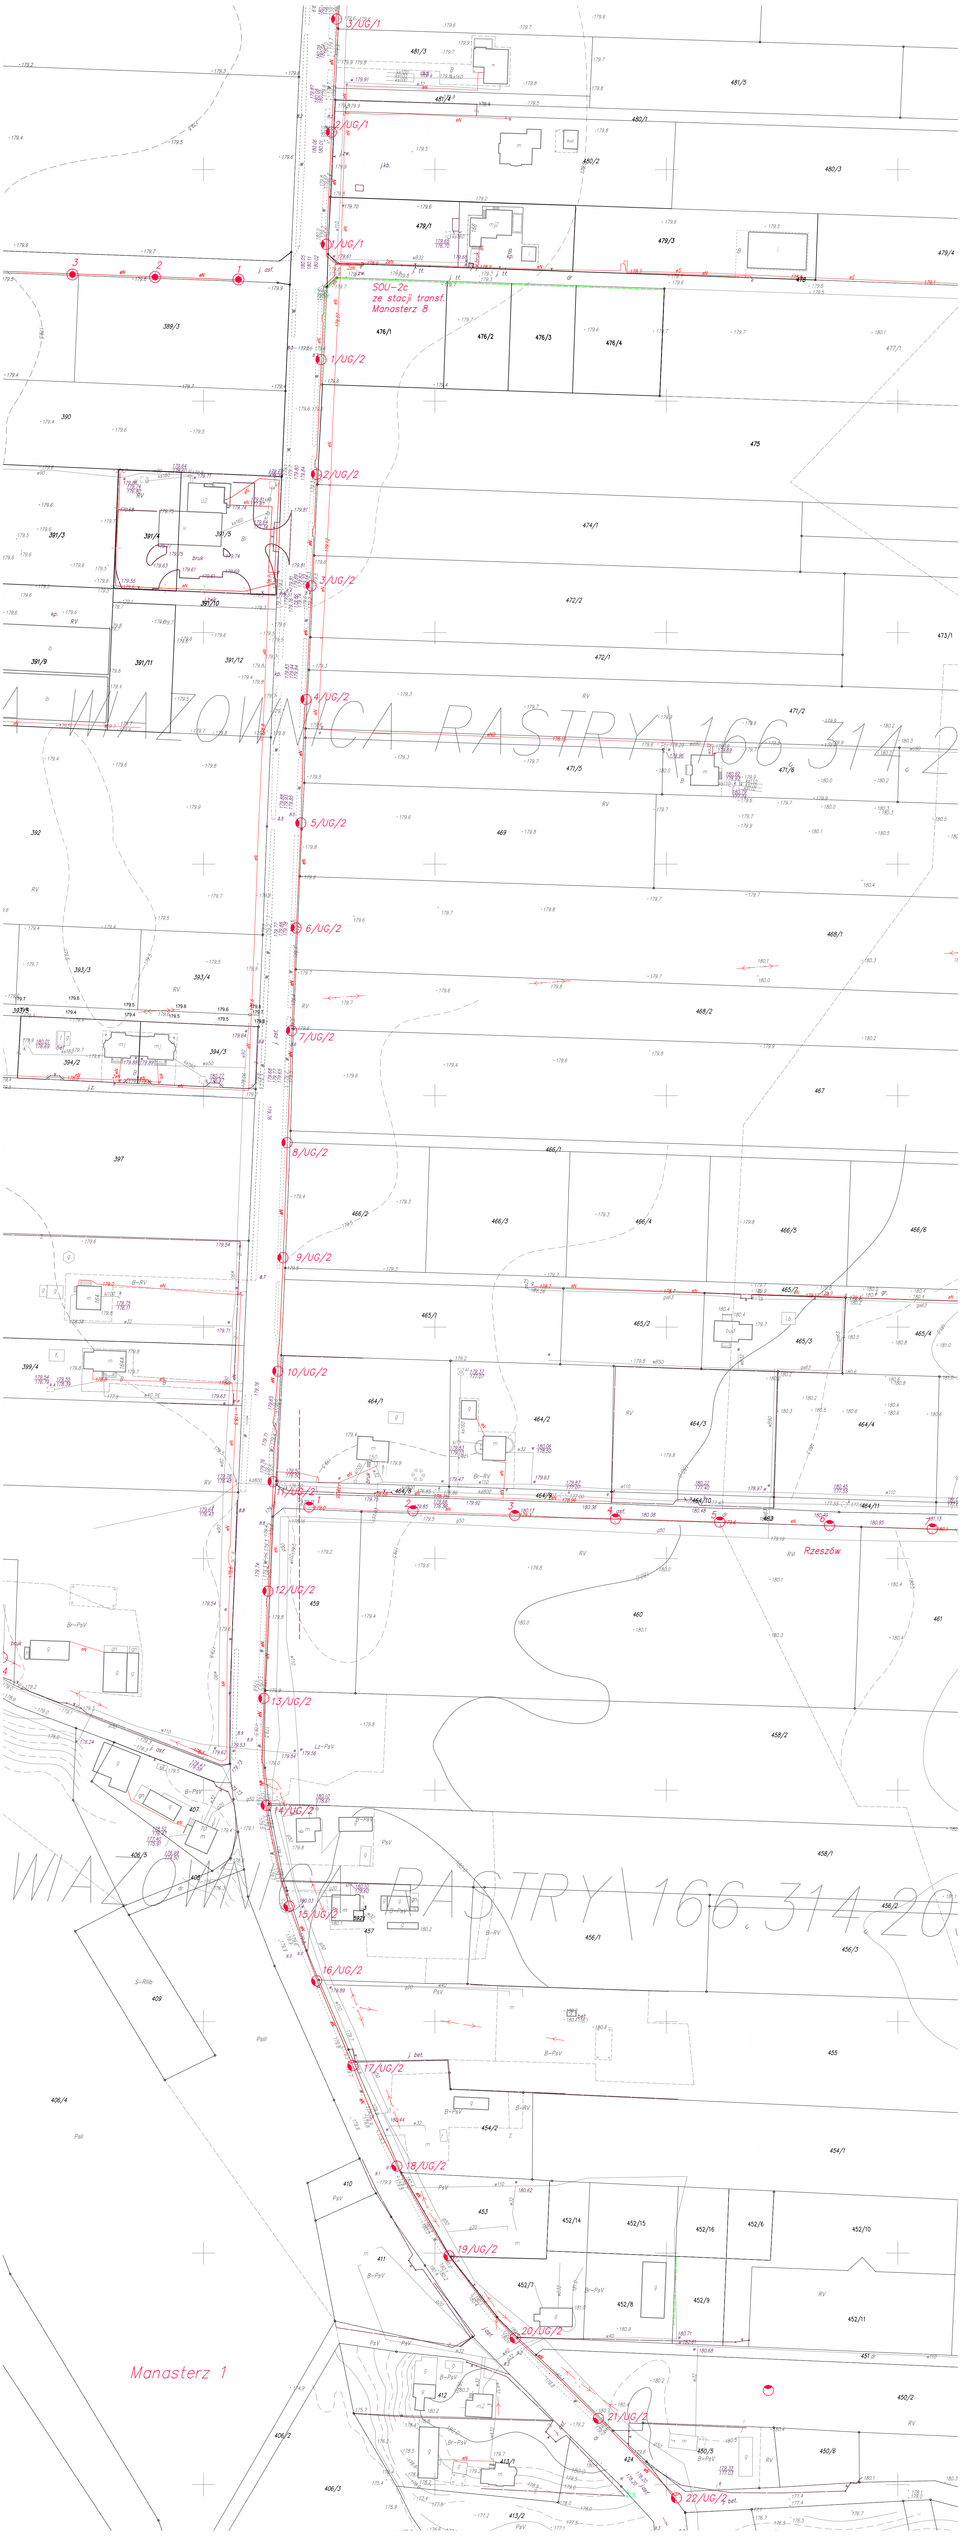
SOU-2c
ze stacji transf.
Manasterz 8
Rzeszów
Manasterz 1
WIĄZOWNICA RASTRY 166 314 2
WIĄZOWNICA RASTRY 166 314 20