

1:500		RYS. NR 1	
04.2019		SKALA	
04.2019		DATA	
SANITARNA		BRANŻA	
IMIE I NAZWISKO			
PROJEKTANT mgr inż. Agata Michalak			
nr upr. MAZ/0591/PBS/17			
PODPIS			
TREŚĆ RYSUNKU			
Plan sytuacyjny			
OBIEKT			
Przyłącze wodociągowe			
ul. Okrzeja, dz. nr 57/1, obręb 0063 Grodzisk Mazowiecki			
INWESTOR			
Cezary Trojanowski			
ul. Okrzeja 27B, 05-825 Grodzisk Mazowiecki			
PROJEKTOWA			
Zakład Wodociągów i Kanalizacji Sp. z o.o.			
05-825 Grodzisk Mazowiecki, ul. Ceglana 4			
tel. 697 970 110, NIP 529-17-62-897			
biuro.projektowe@zwik-grodzisk.pl			
SPRAWDZIŁ			

STAROSTA GRODZISKI

Posiada się, że niniejszy dokument został opracowany w wyniku prac geodezyjnych i kartograficznych, których rezultaty zawiera operat techniczny wpisany do ewidencji materialny i planu ewidencyjnego z uwzględnieniem kartograficznych danych i danych geodezyjnych i kartograficznych. 

Operat techniczny nr: P.1805.201
Data wpisania operatu technicznego do ewidencji: 14/10
Data wydania operatu technicznego: 14/10
Osoba reprezentująca ZPW Starosty (mgr inż. Agata Michalak):
Data: 04.02.2018



GEODETA UPRAWNIONY

tel (022) 734 14 86 0-502 270 465
55-825 Radonie, ul. Dąbka 2
mgr inż. Andrzej Węgrzyn

Mapa do celów projektowych
1:500
woj. mazowieckie
pow. grodziski
miasto: 140504 4-Grodzisk Maz.
obręb: 0063-63
dz. 57/1 57/2
KEM-GRO.M-2237/97
sq granicami prawnymi
Mapa jest aktualna w granicach oznaczonych kolorem żółtym

Mapa wykonana bez badania szuwalności gruntowej

Mapa aktualna na dzień 03.10.2018 r.
Mapę wykonano bez badania szuwalności gruntowej

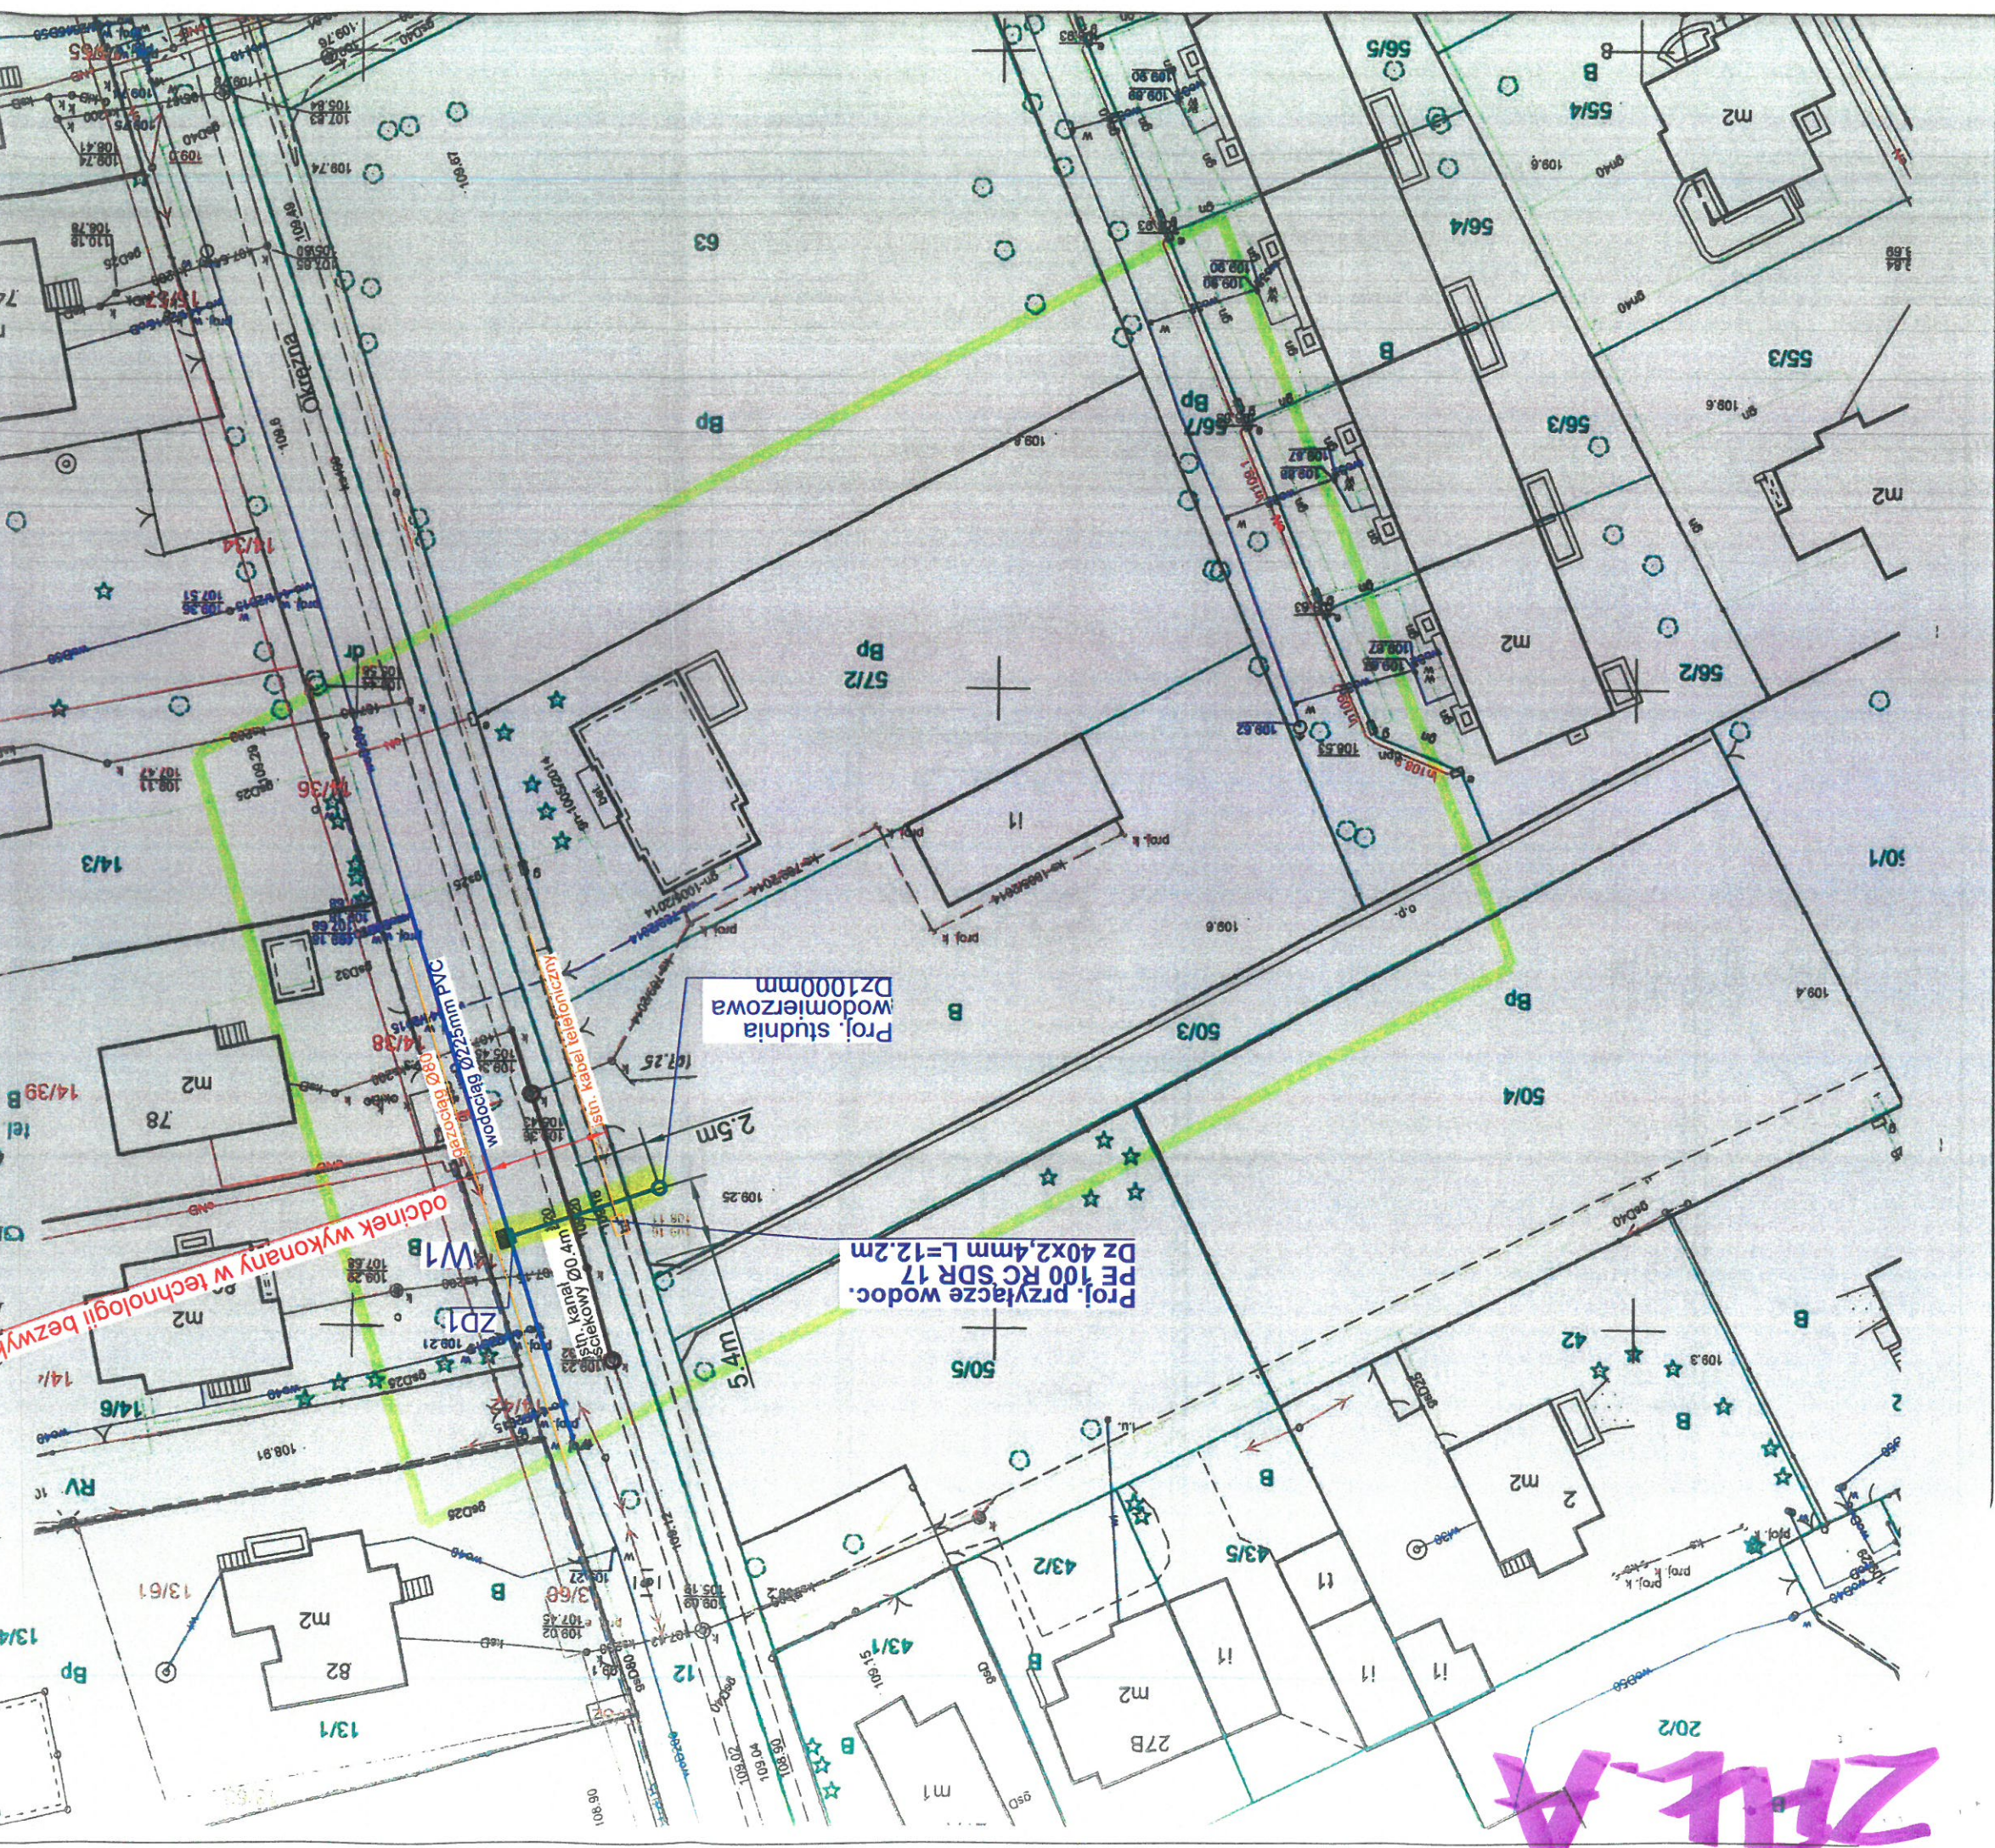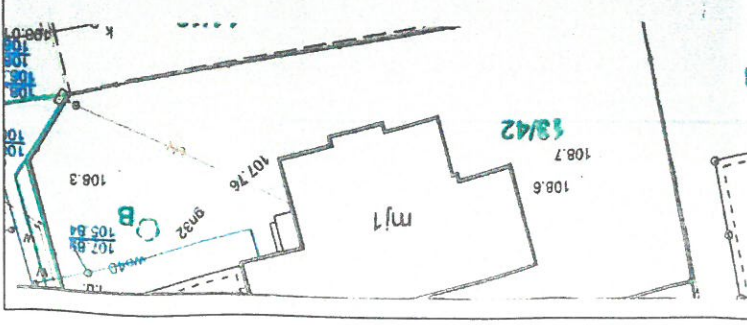

ZPW A
20/2