


29-850

# PLAN SYTUACYJNY

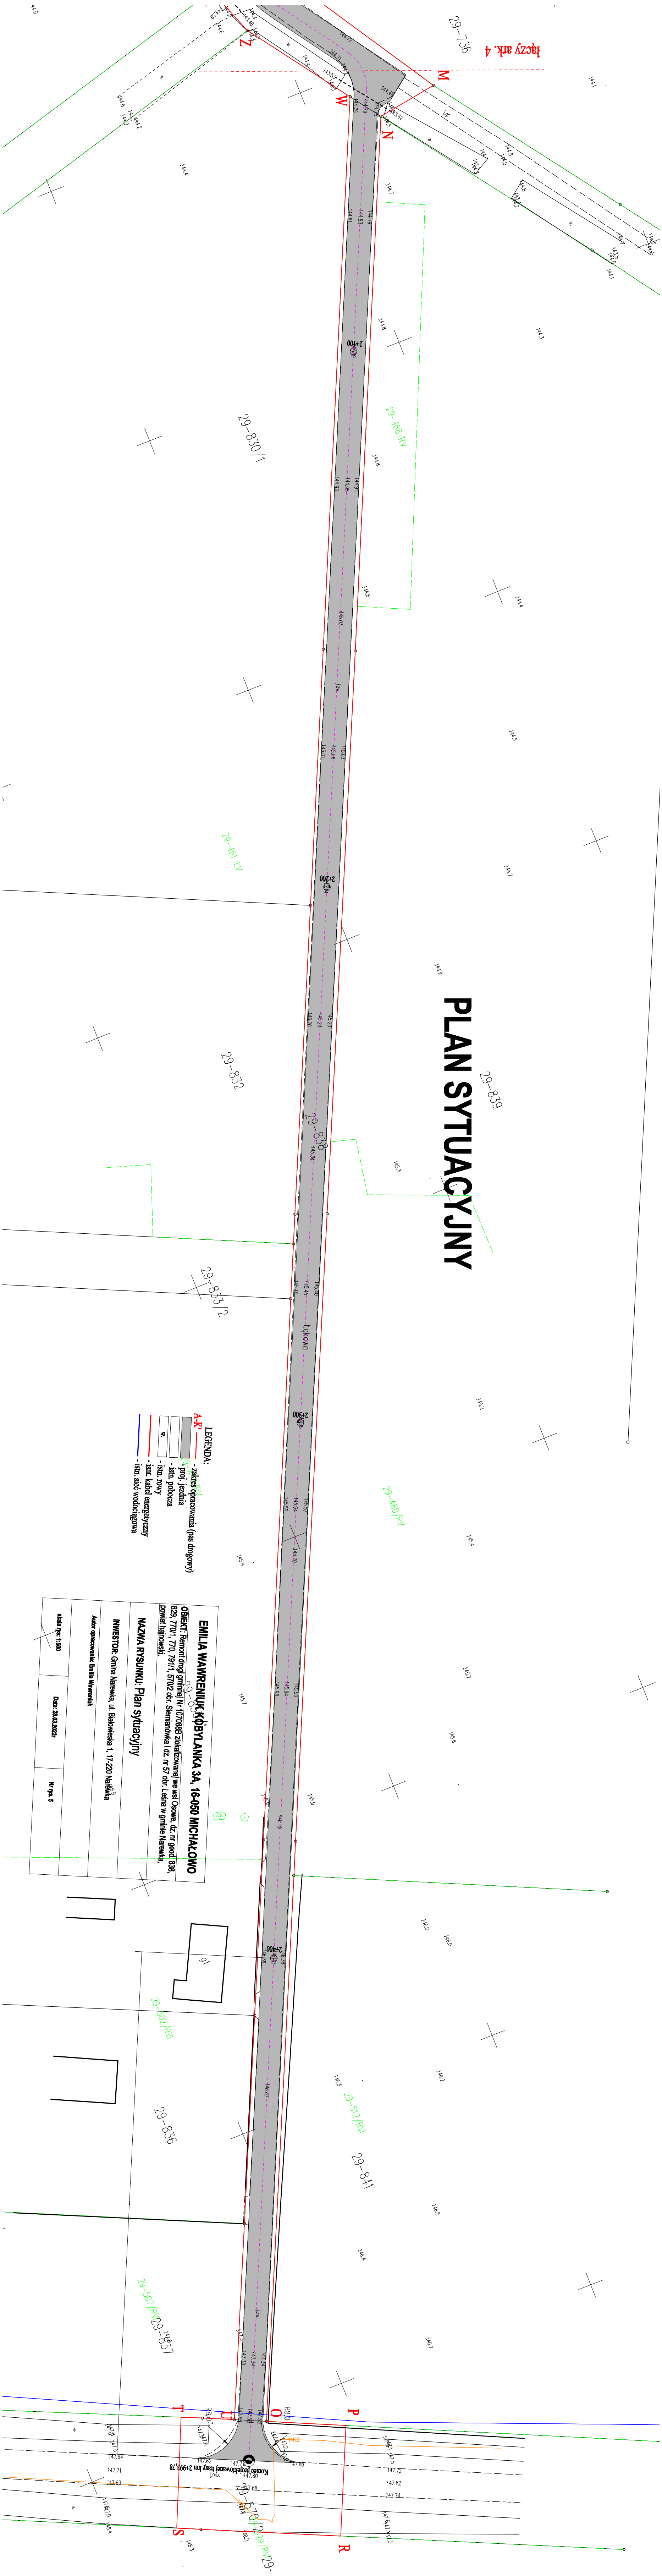

- LEGENDA:**
- A.K. - zakres opracowania (pas drogowy)
  - - proj. jezdnia
  - - istn. pobocza
  - - istn. rowy
  - - istn. kabel energetyczny
  - - istn. sieć wodociągowa

<b>EMILIA WAWRENIUK KÓBYLANKA 3A, 16-050 MICHAŁOWO</b>		
OBJEKT: Remont drogi gminnej Nr 1070883 zlokalizowanej w wsi Ocowa, dz. nr geod. 638, 628, 770/1, 770, 791/1, 5702 obr. Szemlinówka i dz. nr 57 obr. Łobza w gminie Narawa, powiat Hajnowski.		
<b>NAZWA RYSUNKU: Plan sytuacyjny</b>		
<b>INWESTOR:</b> Gmina Narawa, ul. Bielewska 1, 17-220 Narawa		
<b>Autor opracowania:</b> Emilia Wawreniuk		
skala: 1:500	Data: 28.03.2022	Nr rys. 5