


Łączy ark. 2

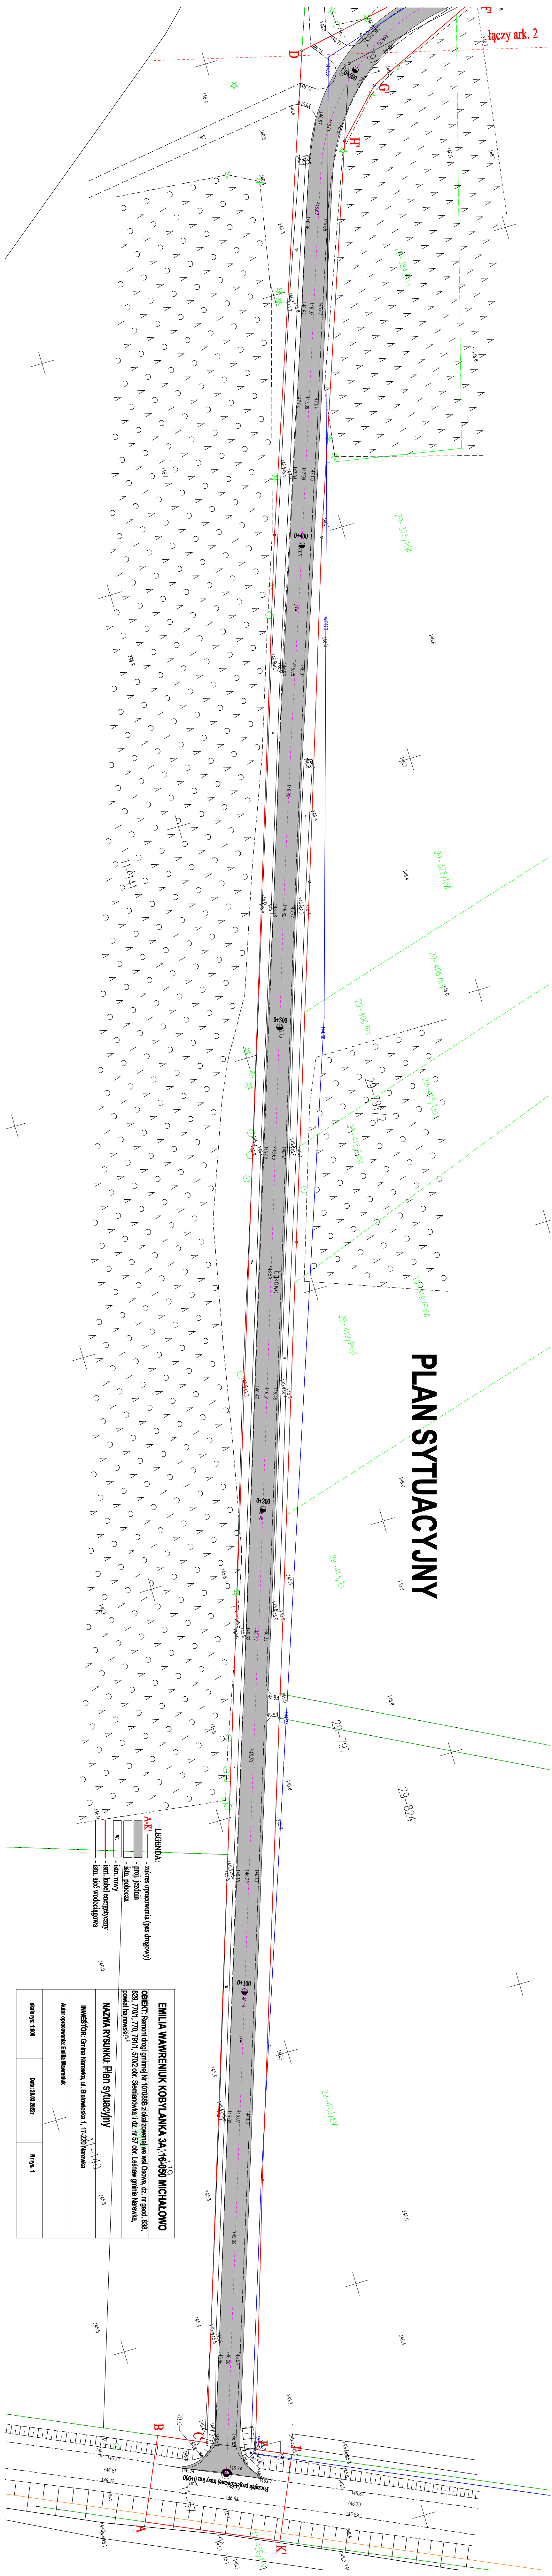

LEGENDA:  
 - zakres opracowania (pas drogowy A-K)

**EMILIA WAWRENIUK KOBYLANKA 3A<sub>3</sub> 16-950 MICHAŁOWO**  
**OBIEKT:** Remont drogi gminnej N-1070888 zlokalizowanej we wsi Osowa, dz. nr geod. 838/829, 770/1, 770, 791/1, 570/2 obr. Sienkowska i dz. nr 57 obr. Lesław gminy Naręcza, powiat hajnowski.<sup>5,5</sup>

**NAZWA RYSUNKU:** Plan sytuacyjny

**INWESTOR:** Gmina Narętko, ul. Białowieńska 1, 17-220 Narętko

**Autor opracowania:** Emilia Wawreni

skala rys: 1:500

Data: 28.03.2022r

Nr rys

--	--	--