


# Przebudowa ulicy Konopnickiej w Zamościu Budżet Obywatelski

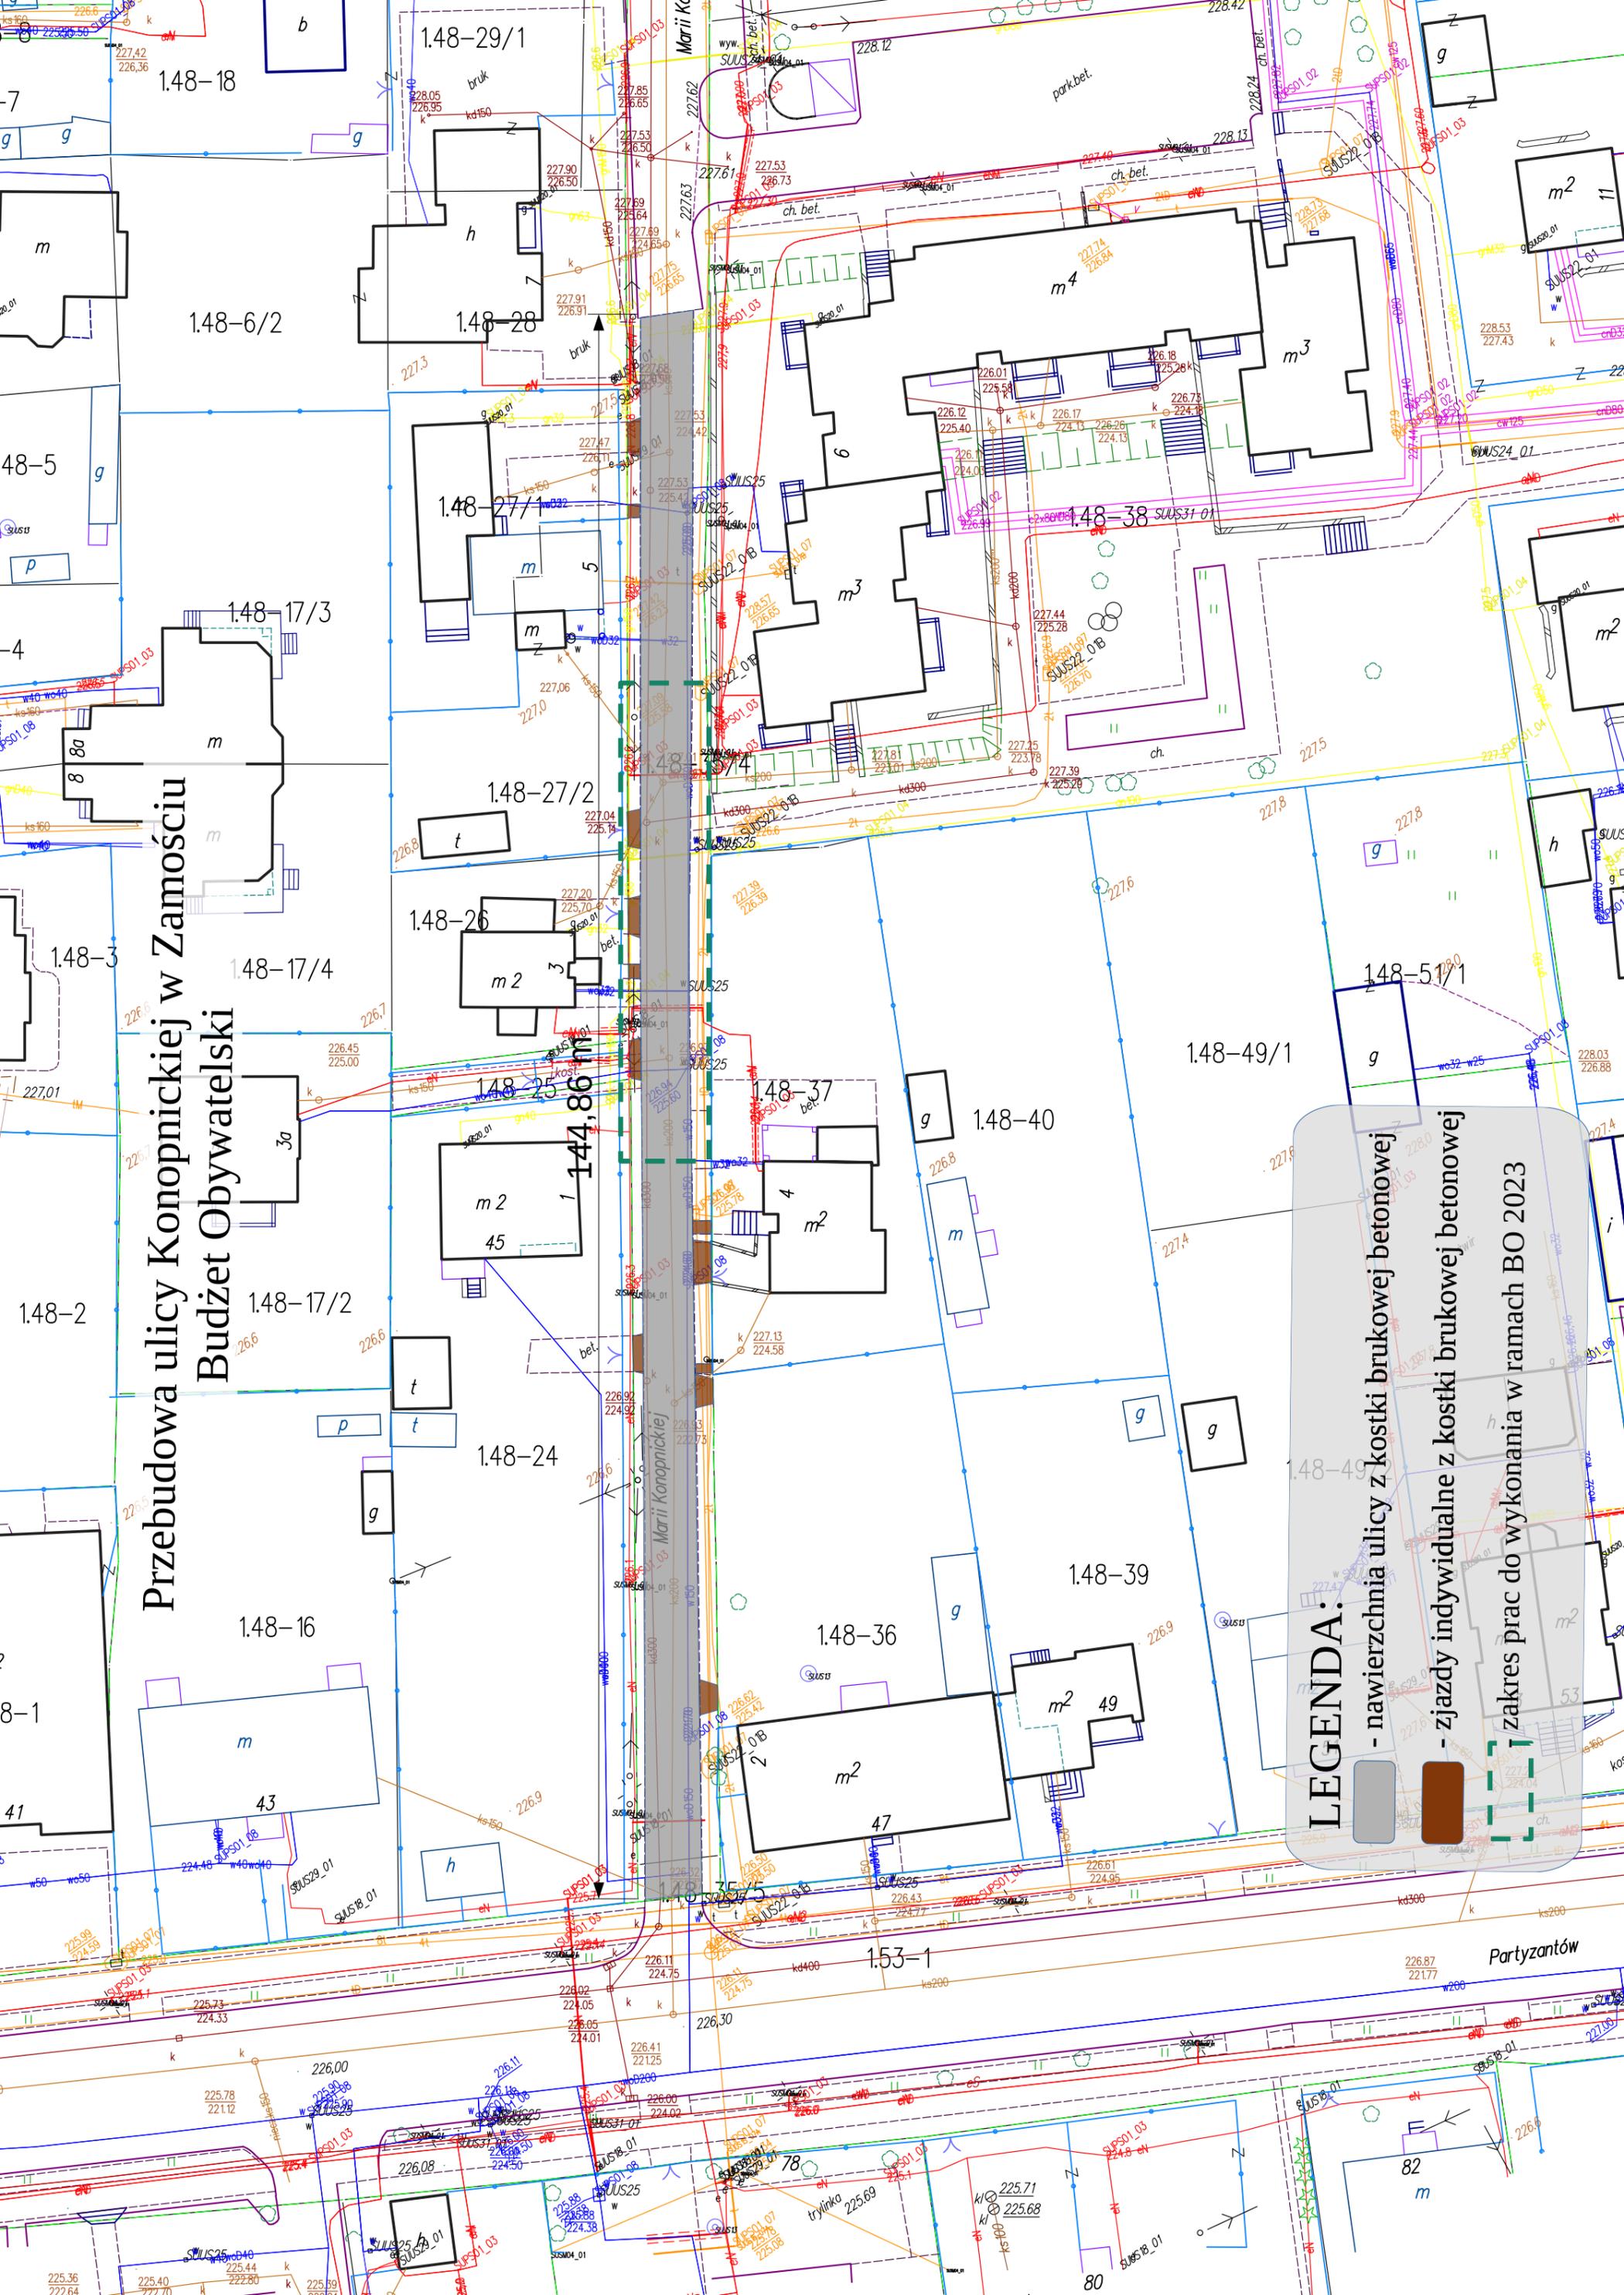

**LEGENDA:**

- nawierzchnia ulicy z kostki brukowej betonowej
- zjazdy indywidualne z kostki brukowej betonowej
- zakres prac do wykonania w ramach BO 2023