


Rzut pomieszczeń obecnie
zajmowanych przez WG i WB

Załącznik nr 1d do SWZ

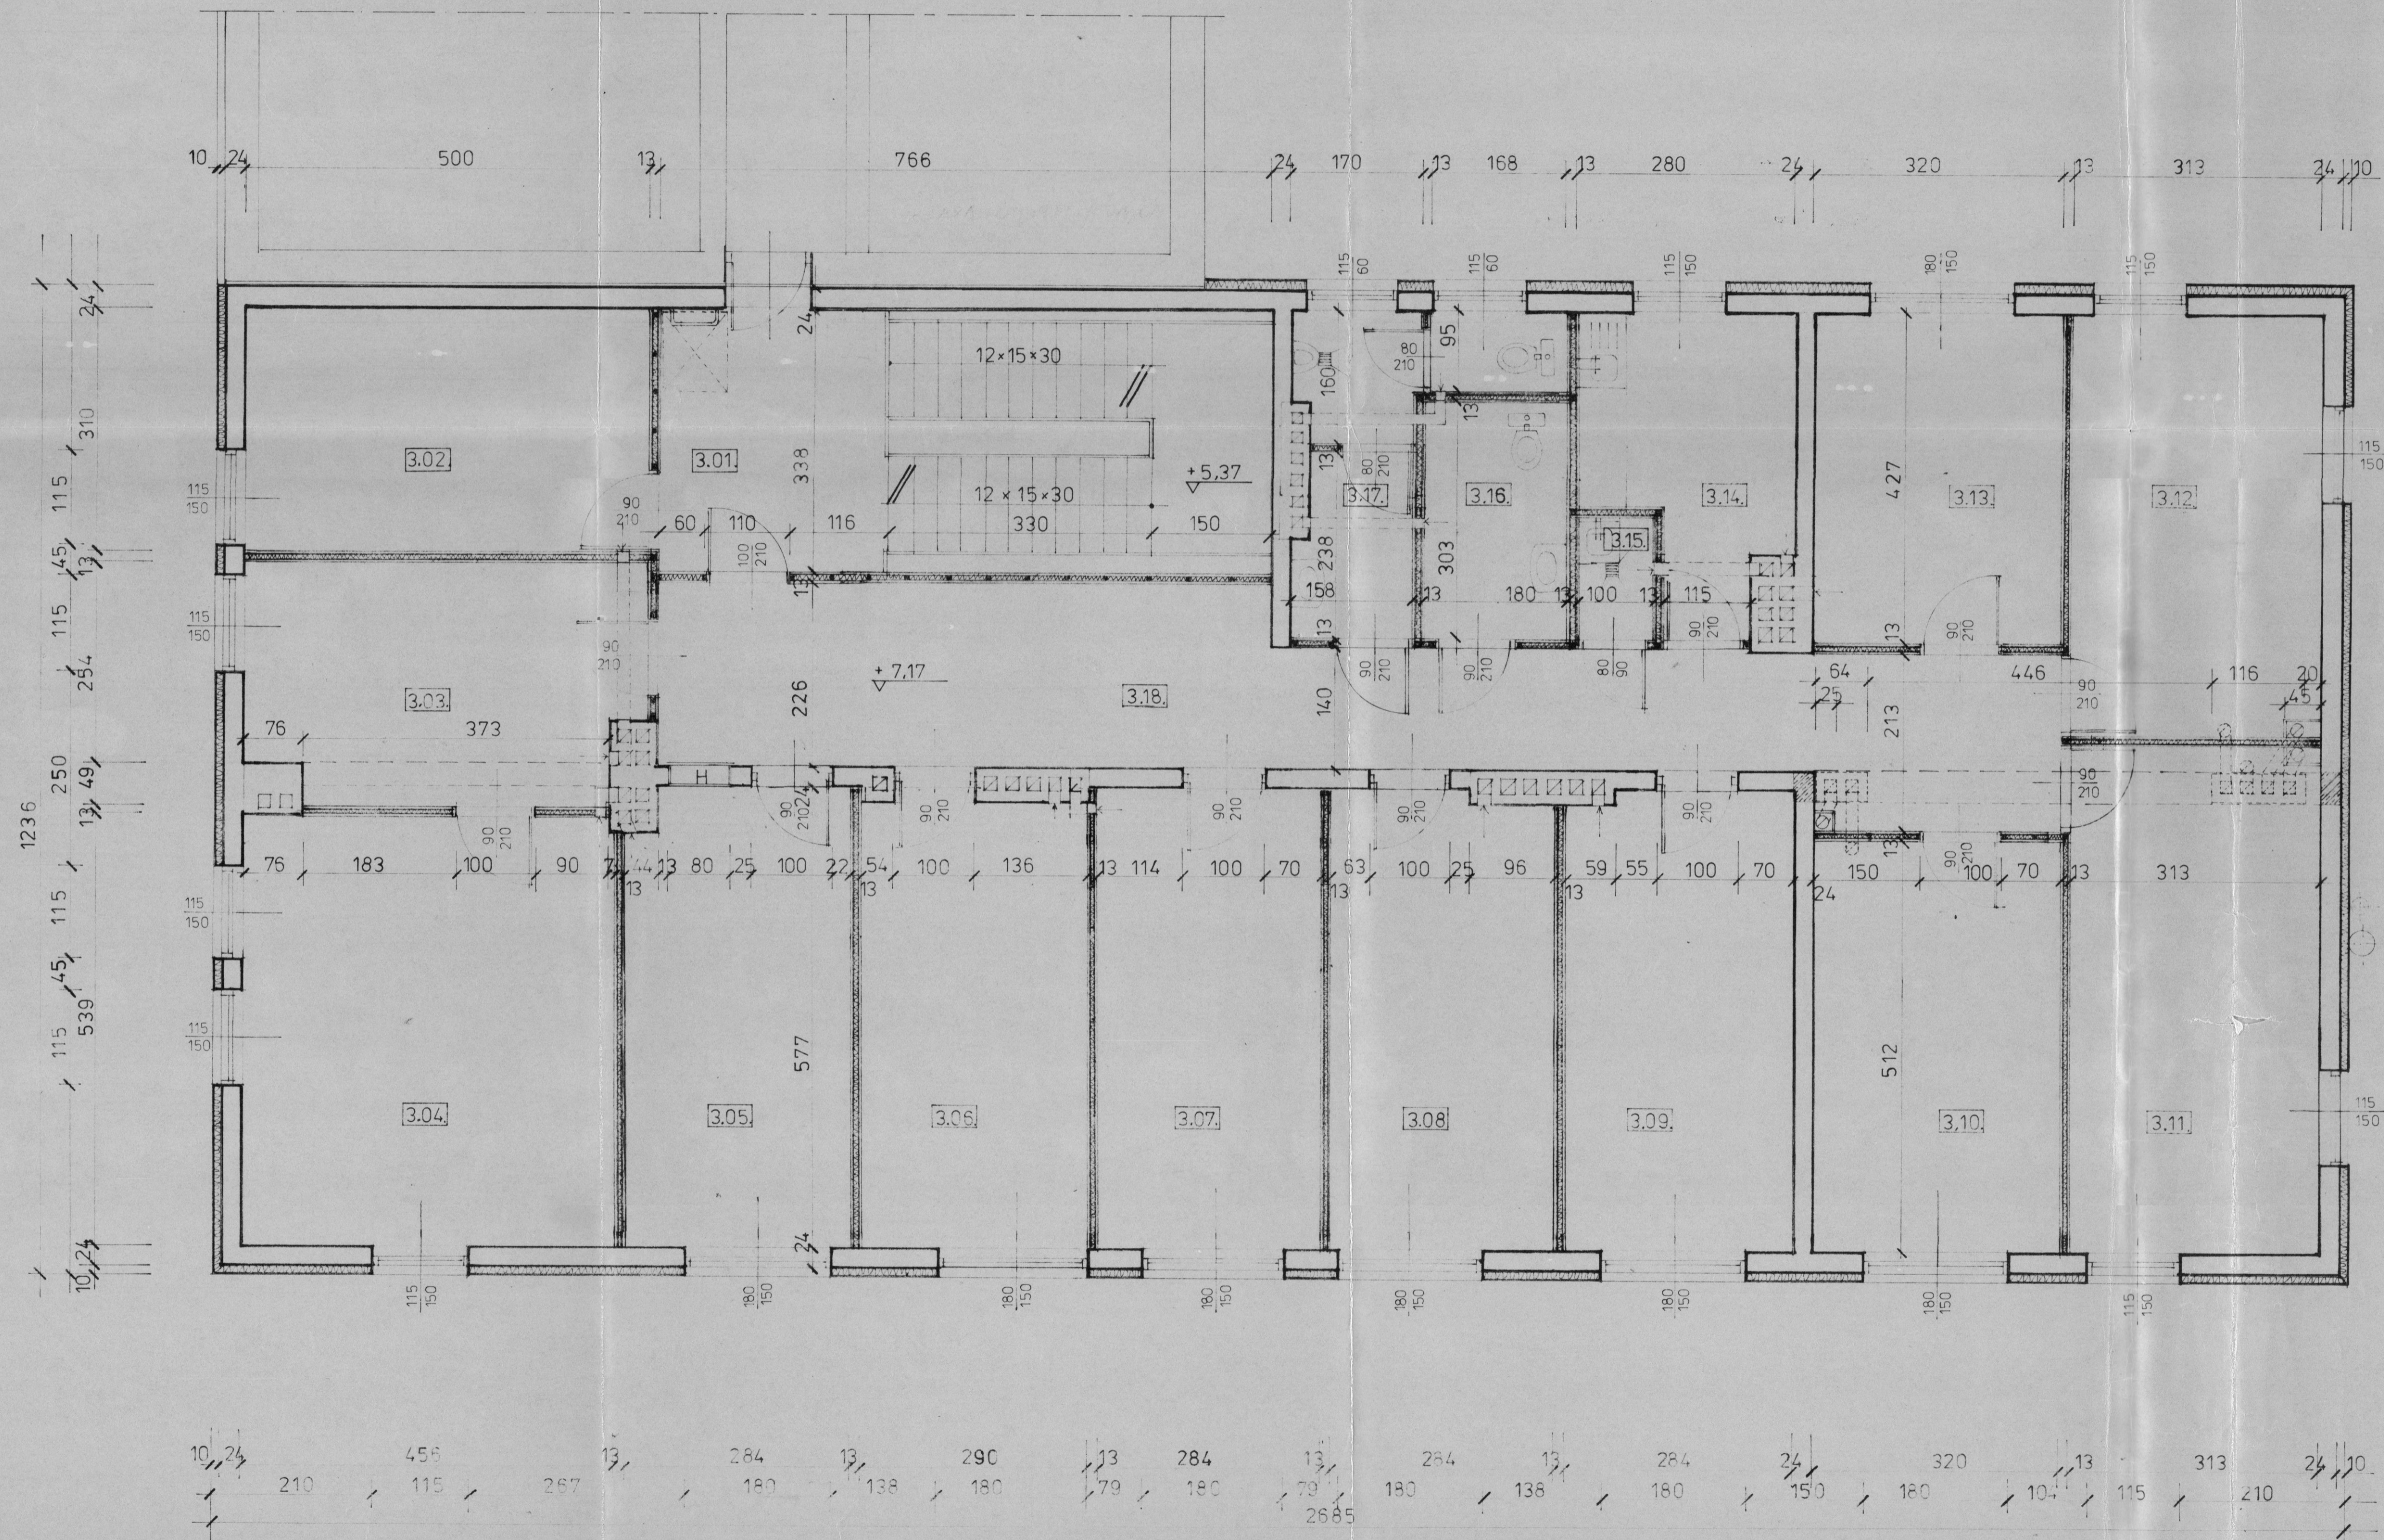

NR POM.	NAZWA POMIESZCZENIA	POW. UŻYTK. (m ²)
3.01.	KLATKA SCHODOWA	13,0
3.02.	POKÓJ BIUROWY	15,5
3.03.	POKÓJ BIUROWY	14,2
3.04.	POKÓJ BIUROWY	24,6
3.05.	POKÓJ BIUROWY	16,2
3.06.	POKÓJ BIUROWY	16,3
3.07.	POKÓJ BIUROWY	16,4
3.08.	POKÓJ BIUROWY	16,3
3.09.	POKÓJ BIUROWY	16,3
3.10.	POKÓJ BIUROWY	16,4
3.11.	POKÓJ BIUROWY	19,6
3.12.	POKÓJ BIUROWY	16,9
3.13.	POKÓJ BIUROWY	13,7
3.14.	POM. SOCJALNE	7,8
3.15.	POM. PORZĄDKOWE	1,5
3.16.	WĘZEL SANIT. DAMSKI	5,5
3.17.	WĘZEL SANIT. MĘSKI	7,8
3.18.	KORYTARZ	35,5
RAZEM POW. UŻYTKOWA II PIĘTRA		273,5

Rzut pomieszczeń obecnie zajmowanych przez WG i WB