


**RZUT 1 PIĘTRA**  
**skala 1:100**

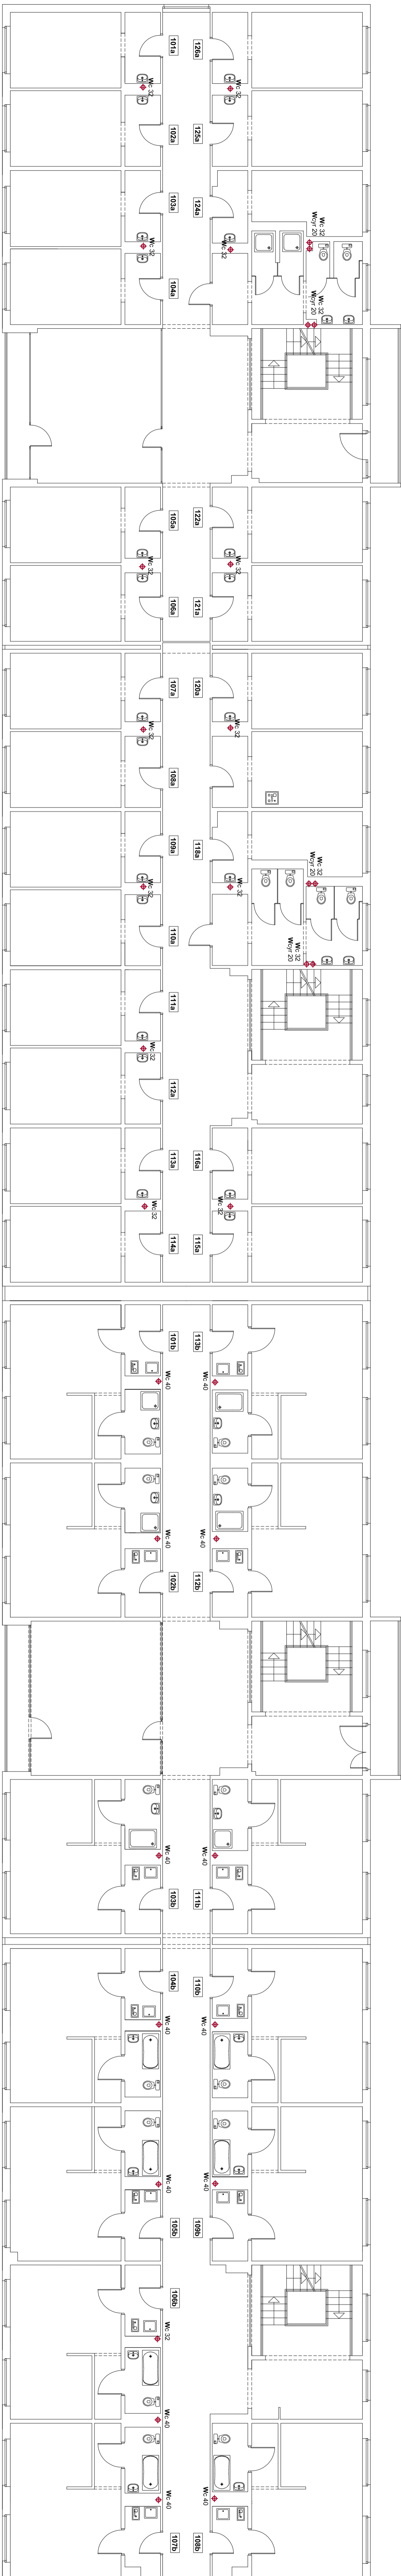

- OZNACZENIA :**
- - instalacja wody ciepłej (rury PP)
  - - - instalacja wody ciepłej cyrkulacji (rury PP)
  - ◆ - Wc - pion wody ciepłej (rury PP)
  - ◆ - Wcyr - pion wody ciepłej cyrkulacji (rury PP)
  - ⚙ - licznik wody
  - ↓ - zawory instalacyjne

<b>FIRMA PROJEKTOWA M.W. NIEMIEC</b> NAZDORCI BUDOWLANI - INWESTYCJE, KONSULTACJE TECHNICZNE 42-400 BIESZKA, ul. POLNA 22B, SZCZEPÓŁA • tel. 74 301 135 14, 33 444 12 76	
<b>Temat:</b> INWENTARYZACJA INSTALACyjNYCH	
<b>Trasa:</b> RZUT 1 PIĘTRA - INSTALACJA WODNA - CWU	
<b>Adres budynku:</b> KĄTOWICE, ul. Podwalekowska 32	
<b>Opracowali:</b> Inż. Marcin Niemiec	
<b>Autor</b> inż. Roman Szlachetkiewicz	
<b>opracowanie:</b> inż. UPR. 10093/10CB	
<b>SKALA:</b> 1:100	
<b>NR</b>	
<b>R/S.</b>	
<b>3</b>	
<b>CZERWIEC 2022</b>	