


Koniec projektowanego odcinka drogi gminnej nr 380011P
 km 1+196,00
 dowiązanie do nawierzchni istniejącej
 z płyt betonowych (dwusład) i kruszywa łamanego

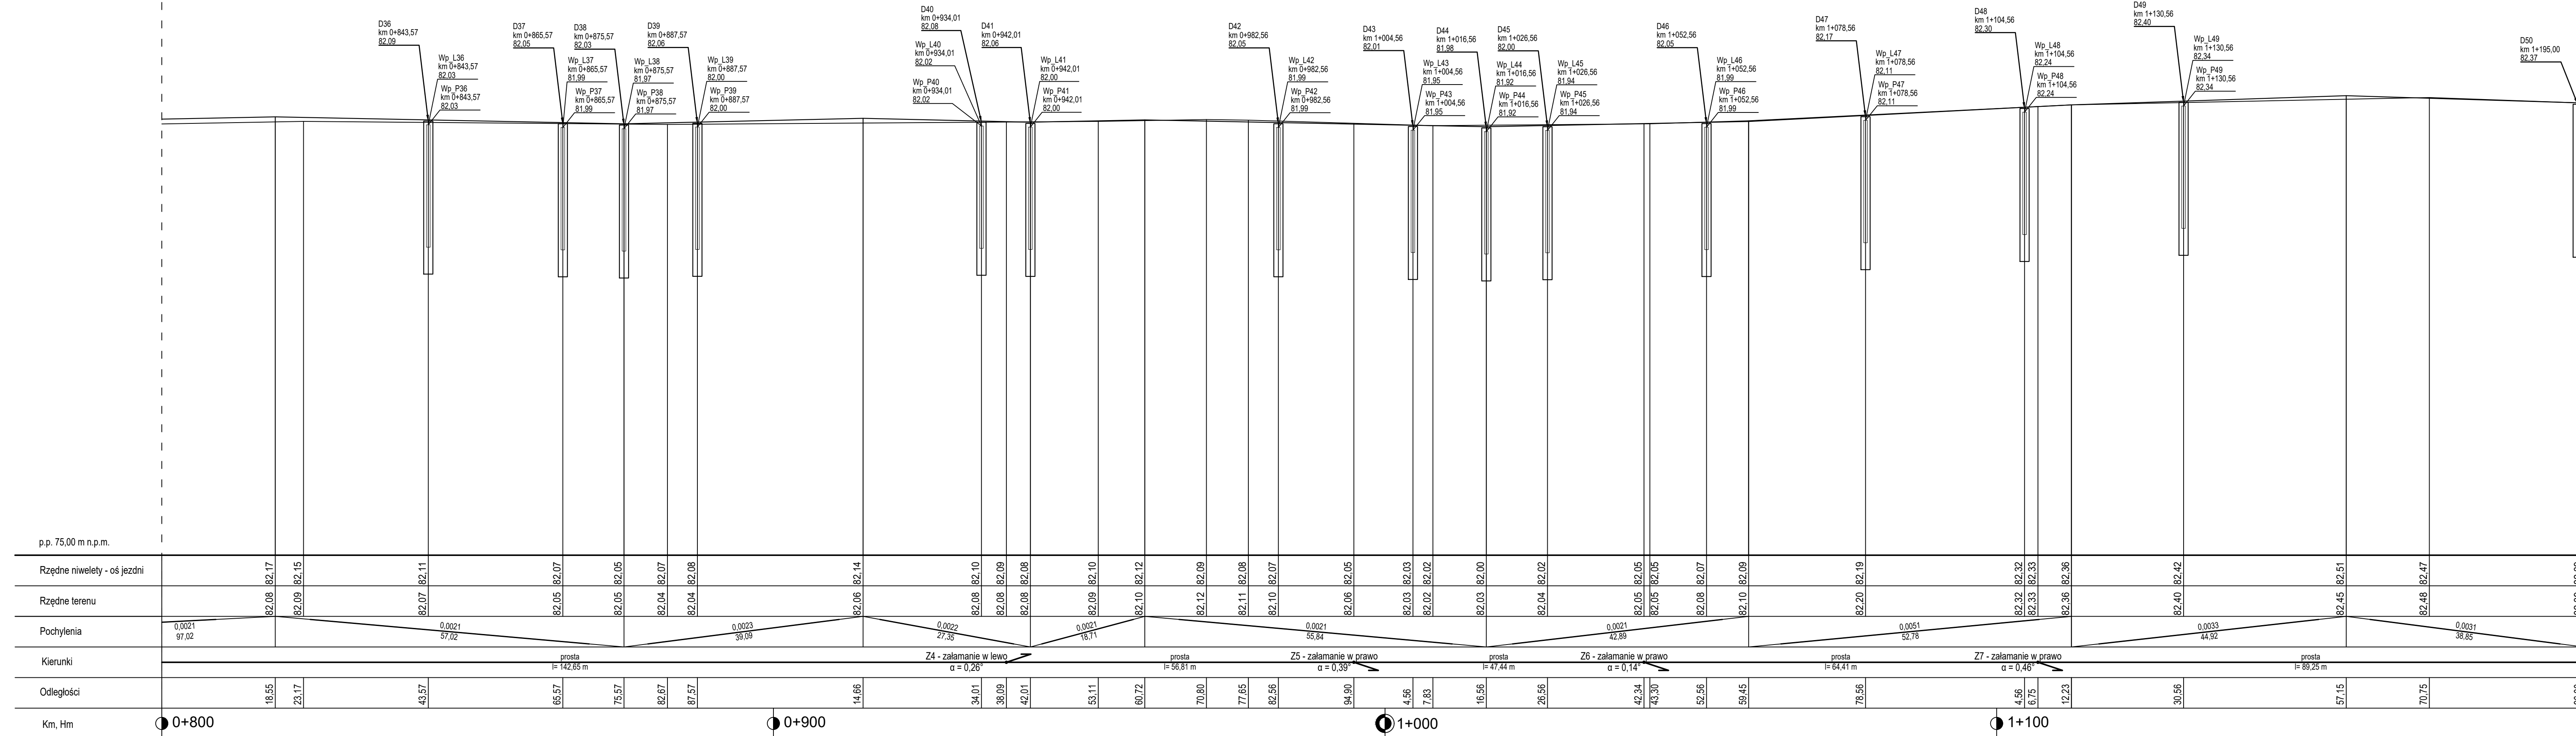

Inwestor:	Gmina Opalenica ul. 3 Maja 1, 64-330 Opalenica			
Projektujący:	Biuro Inżynierskie DUKT Wojciech Andrzejak ul. Poznańska 38, 62-070 Dopiewo			
Temat:	Przebudowa nawierzchni drogi gminnej nr 380011P Jastrzębniki - Łęczyce w miejscowości Łęczyce			
Skala:	1:50/500	Rysunek:	Przekrój podłużny - arkusz 3	
Data:	04.2024	Studium:	Projekt wykonawczy	
Funkcja:	Główny projektant	Imię i Nazwisko:	mgr inż. Wojciech Andrzejak	Nr uprawnień:
Sprawdzający:	mgr inż. Paweł Borowiak	Branża:	Drogowa	WKP/0347/POOD/17
				WKP/0289/POOD/12
				Podpis:
				3.3