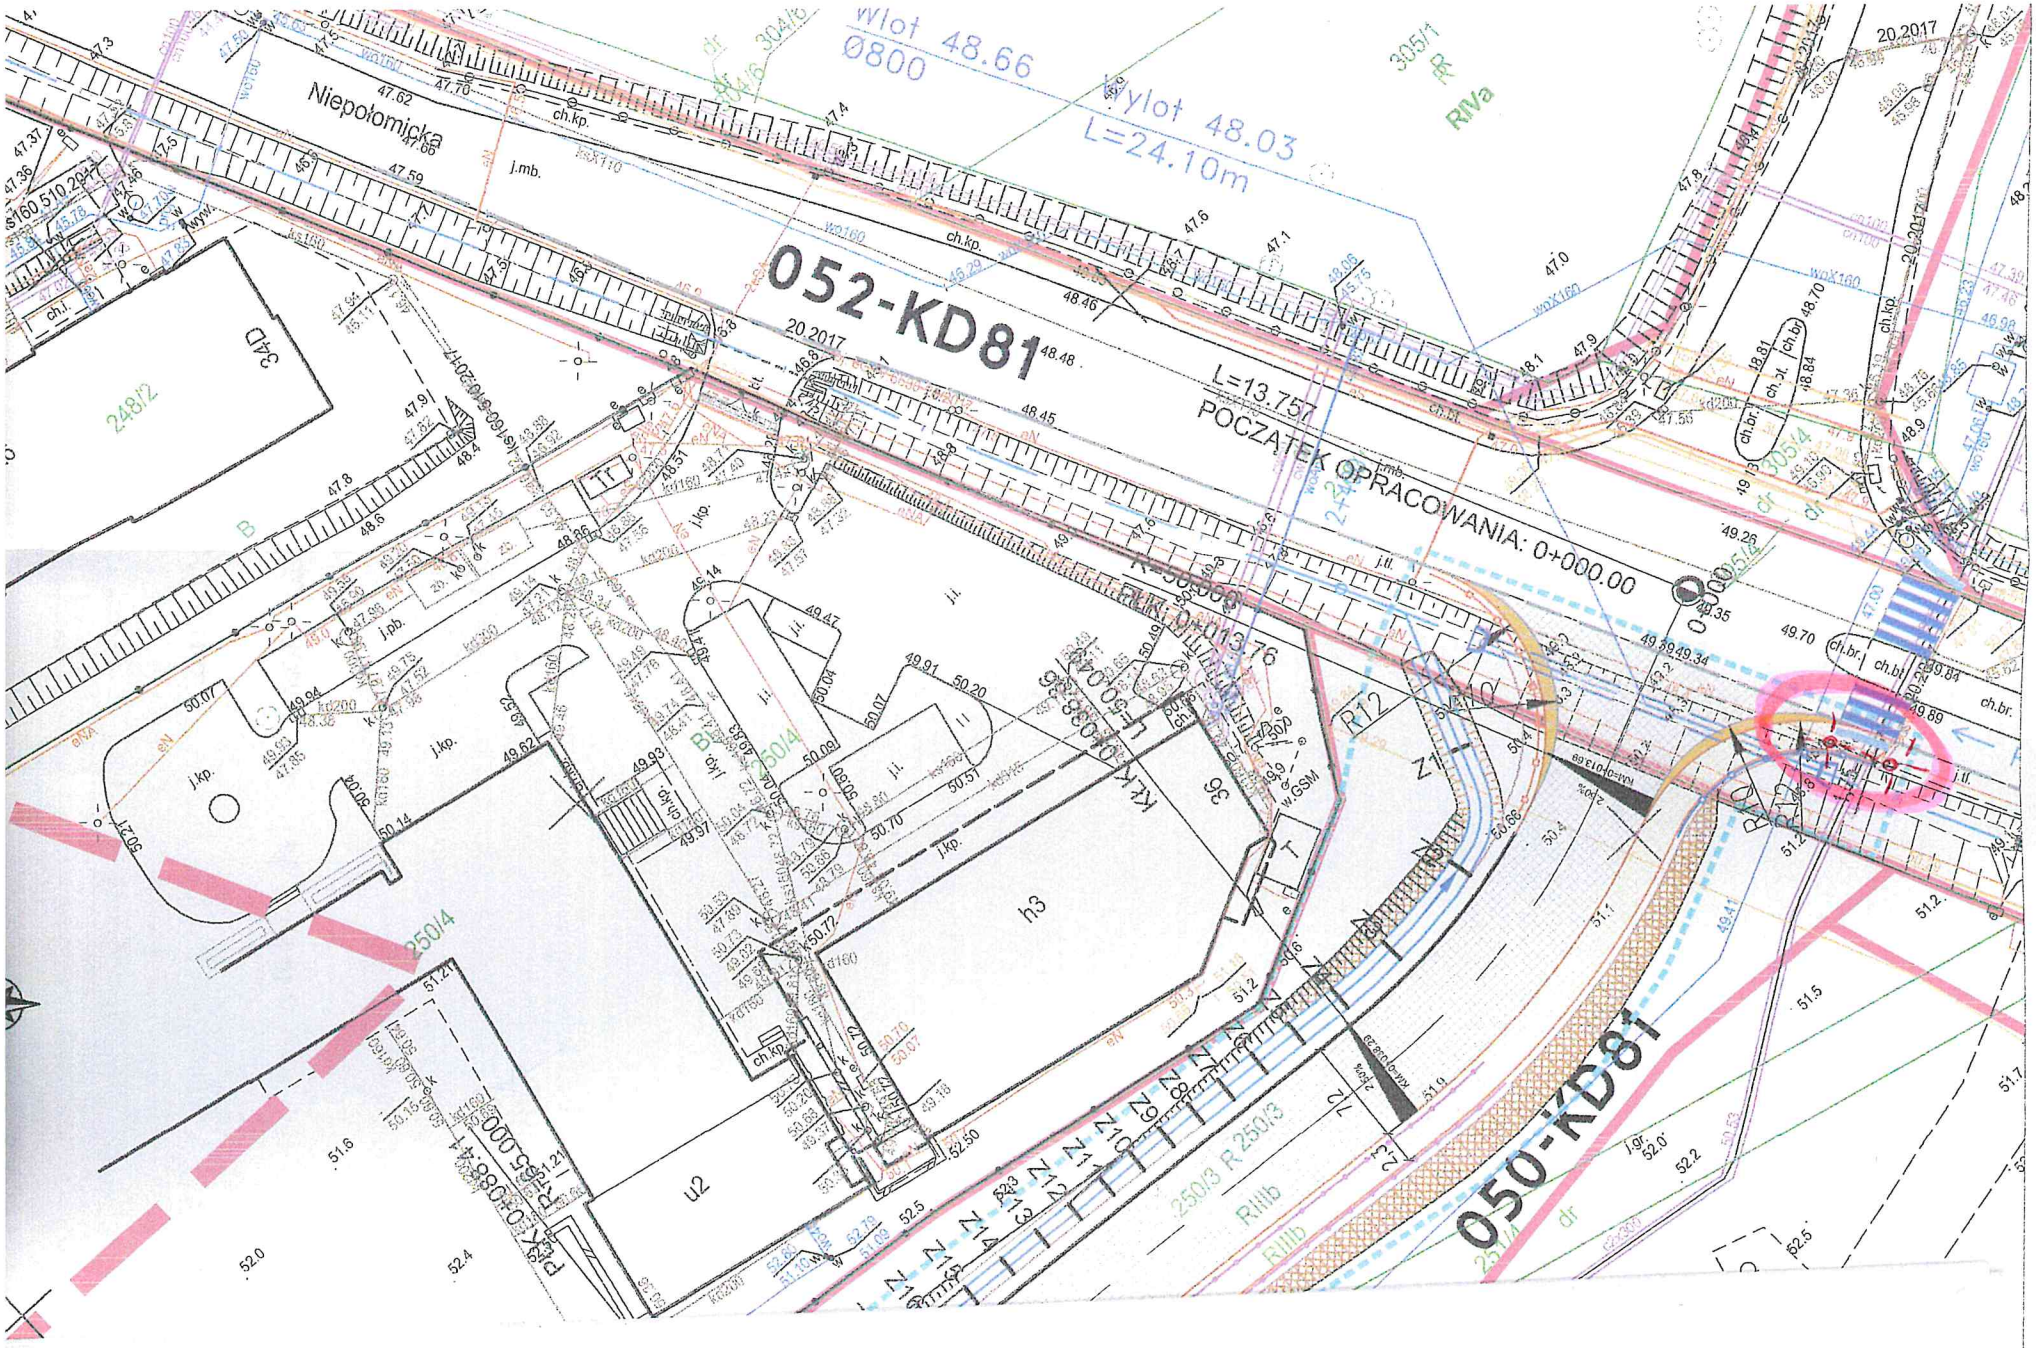

Wlot 48.66
Ø800
Wylot 48.03
L=24.10m
Niepołomicka
052-KD81
L=13.757
POCZĄTEK OPRACOWANIA: 0+000.00
050-KD81