


LEGENDA:

— koncepcja wodociągu

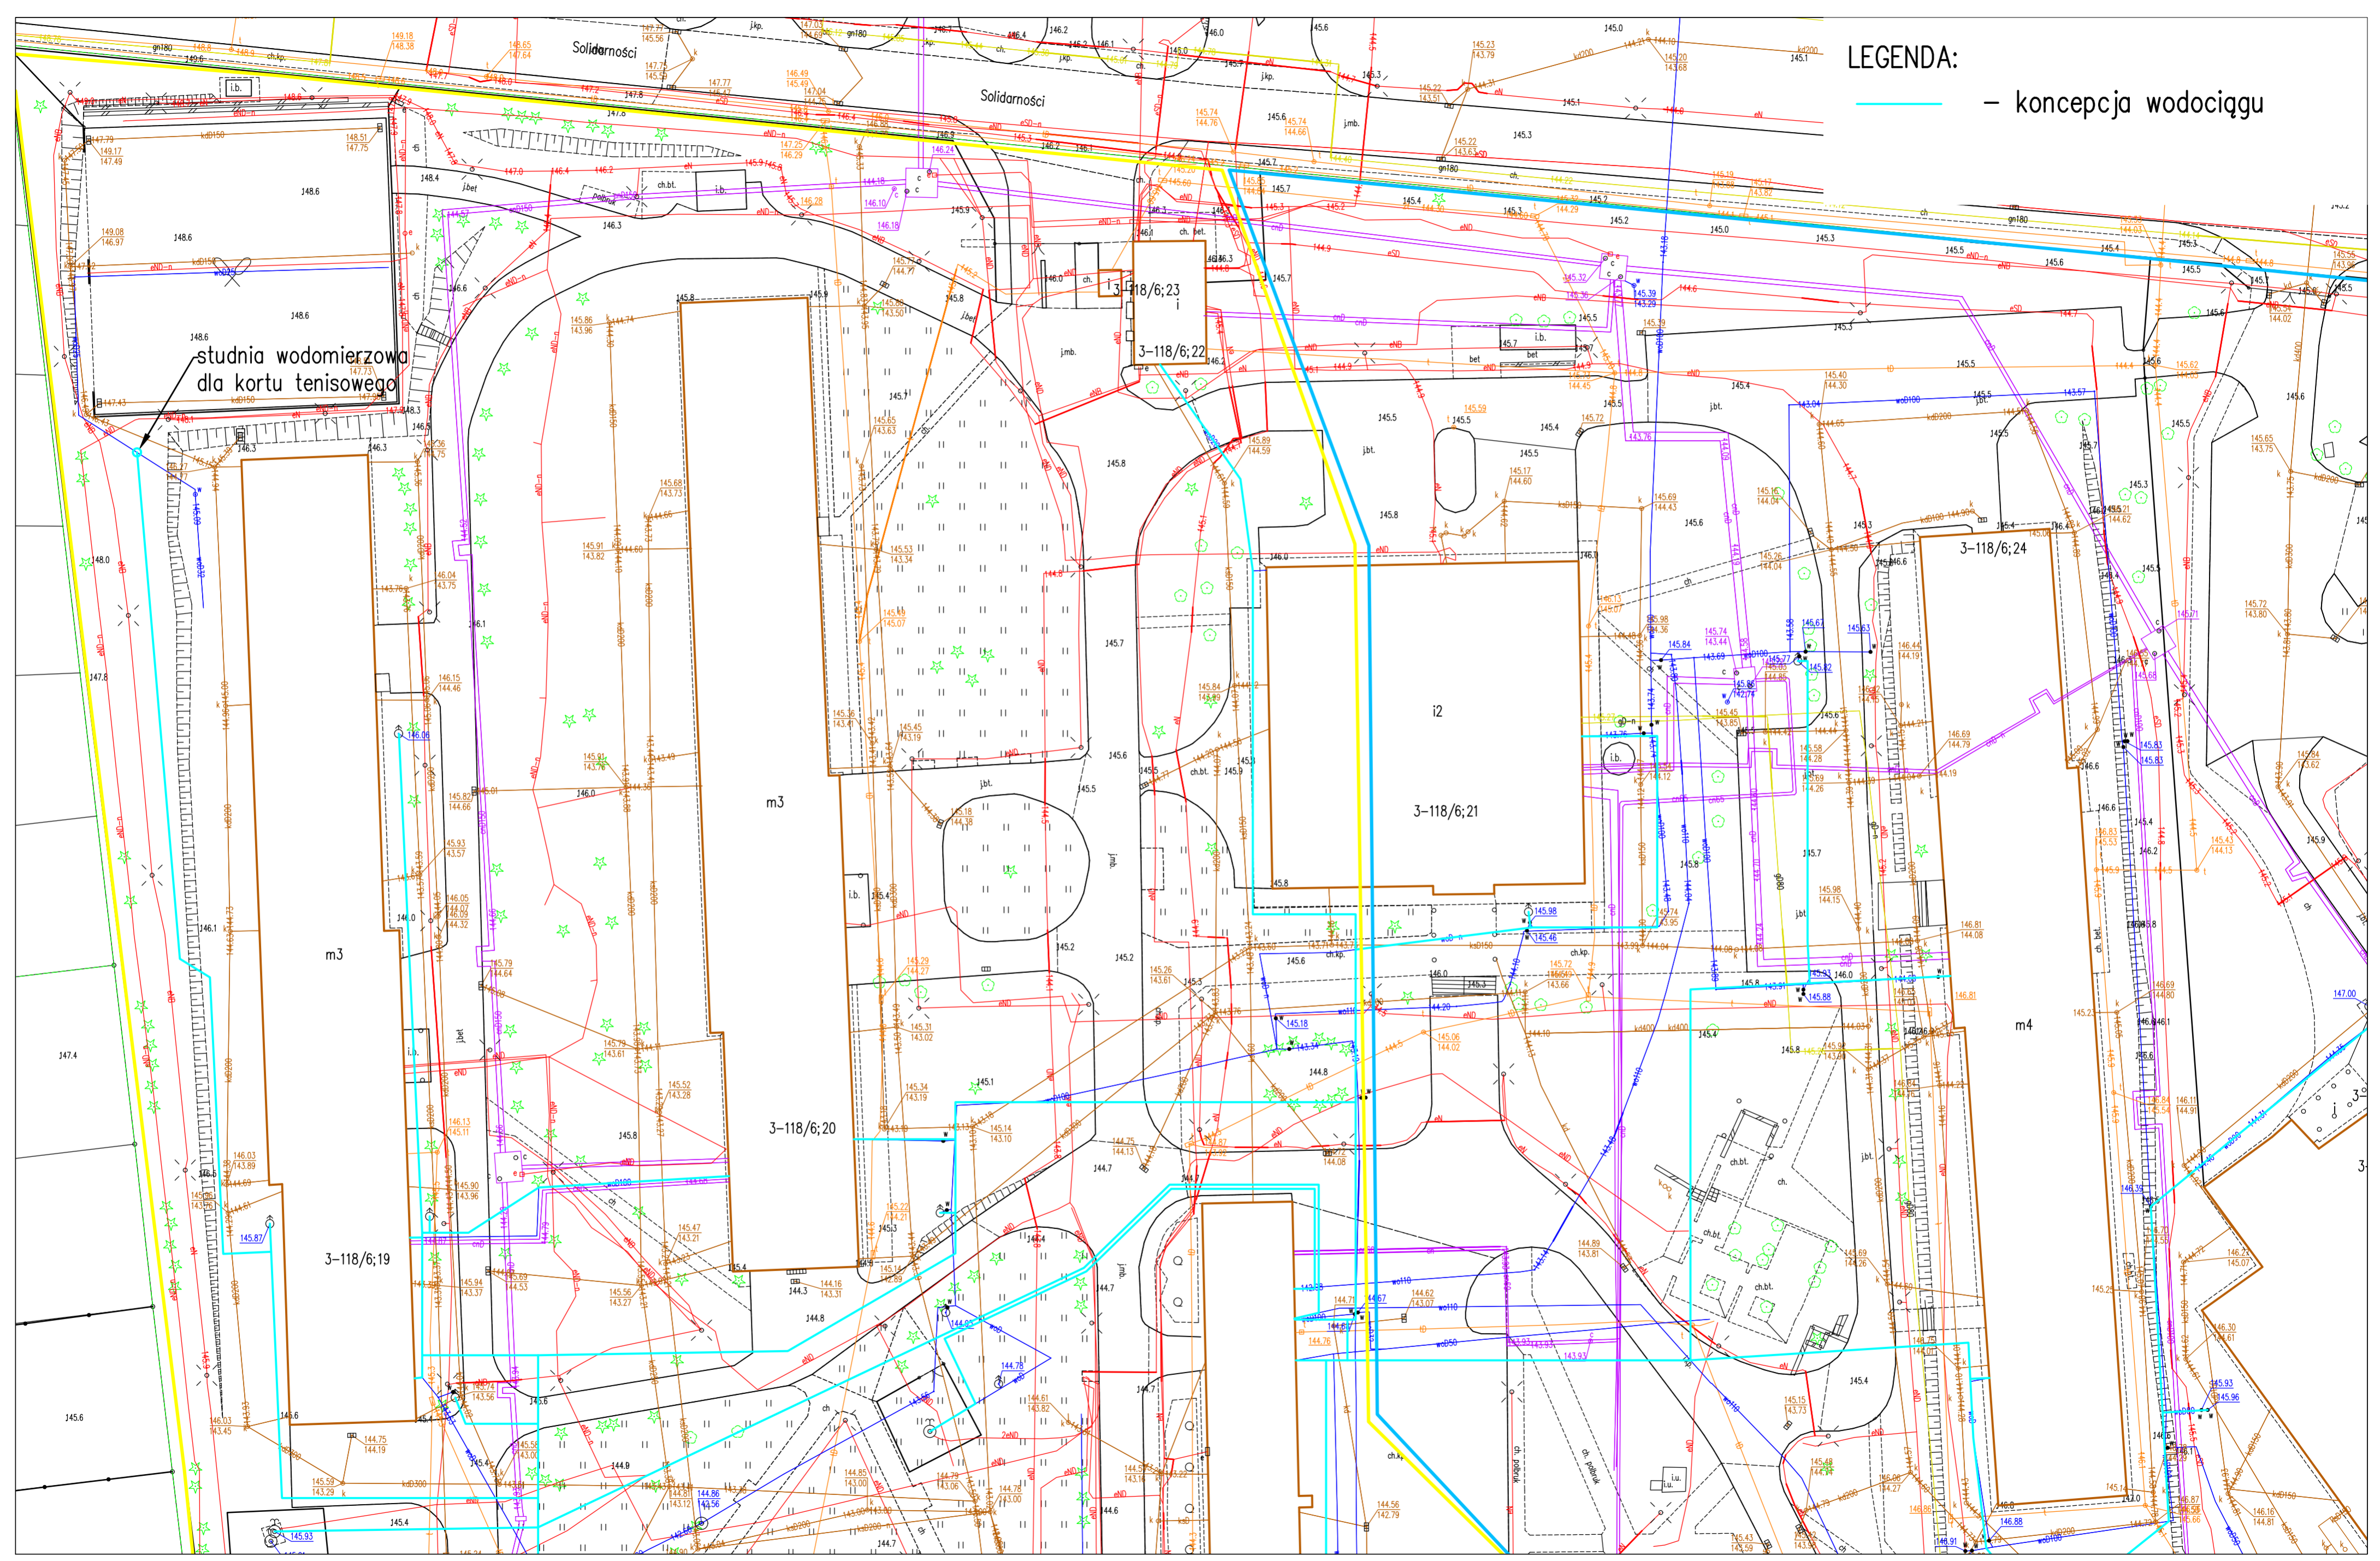

studnia wodomierzowa dla kortu tenisowego

Solidarności

Solidarności

3-118/6;23

3-118/6;22

3-118/6;24

3-118/6;21

3-118/6;20

3-118/6;19

m3

i2

m4

m3

347.4

145.6

3