woj. **śląskie**
powiat: **wodzisławski**
Jednostka ewidencyjna: **241503_1 Rydułtowy**
Obręb: **241503_1.0003 Rydułtowy Górne**
Sekcja "2000": , 6.125.24.10.3.3
Rydułtowy, ul. Ofiar Terroru

Zlec.: 180/2022
Nr ewid. **WG.6640.1.3108.2022**
Rybnik, dn. 12.10.2022 r.

"Poziom" Kretek Adam
siedziba : 44-210 Rybnik , ul. Chabrowa 24B/5
pracownia : 44-200 Rybnik , Pl. Kopernika 3/5
tel.32/755-90-35 , 501 349 439
NIP 647-121-42-64

Geodeta uprawniony
świadectwo nr 17272
mgr inż. Tomasz Szulc

MAPA Z PROJEKTEM PODZIAŁU

Podział nieruchomości na podstawie Ustawy z dnia 10 kwietnia 2003 r. o szczególnych zasadach przygotowania i realizacji inwestycji w zakresie dróg publicznych (Dz. U. 2003 nr 80 poz. 721 ze zmianami)

Wykaz zmian gruntowych								
Stan dotychczasowy						Stan nowy		
Nr jedn. rej.	Nr KW	Nr mapy	Identyfikator działki	Użytek i klasa	Powierzchnia [ha]	Identyfikator działki	Użytek i klasa	Powierzchnia [ha]
G1569	GL1W/00073555/8	1	241503_1.0003.AR_1.629/37	Ti	0,1891	241503_1.0003.AR_1.659/37	Tp	0,0403
						241503_1.0003.AR_1.660/37	Ti	0,1488
			Razem:		0,1891	Razem:		0,1891

SKALA 1 : 500

szkic orientacyjny

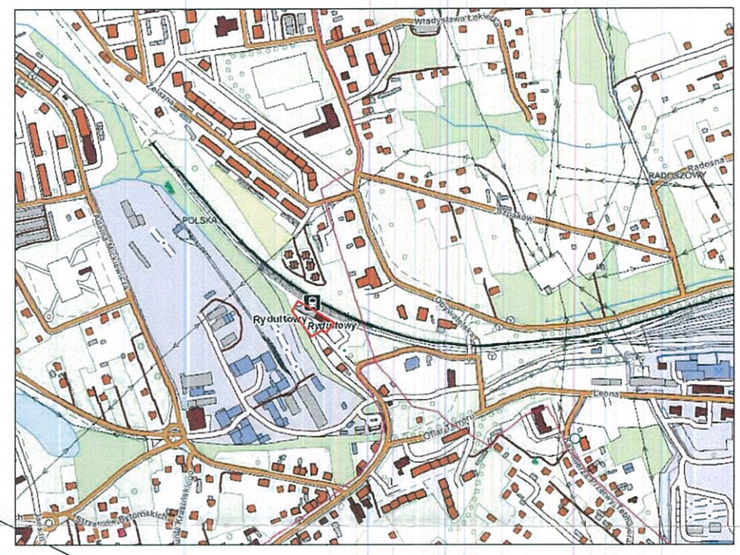

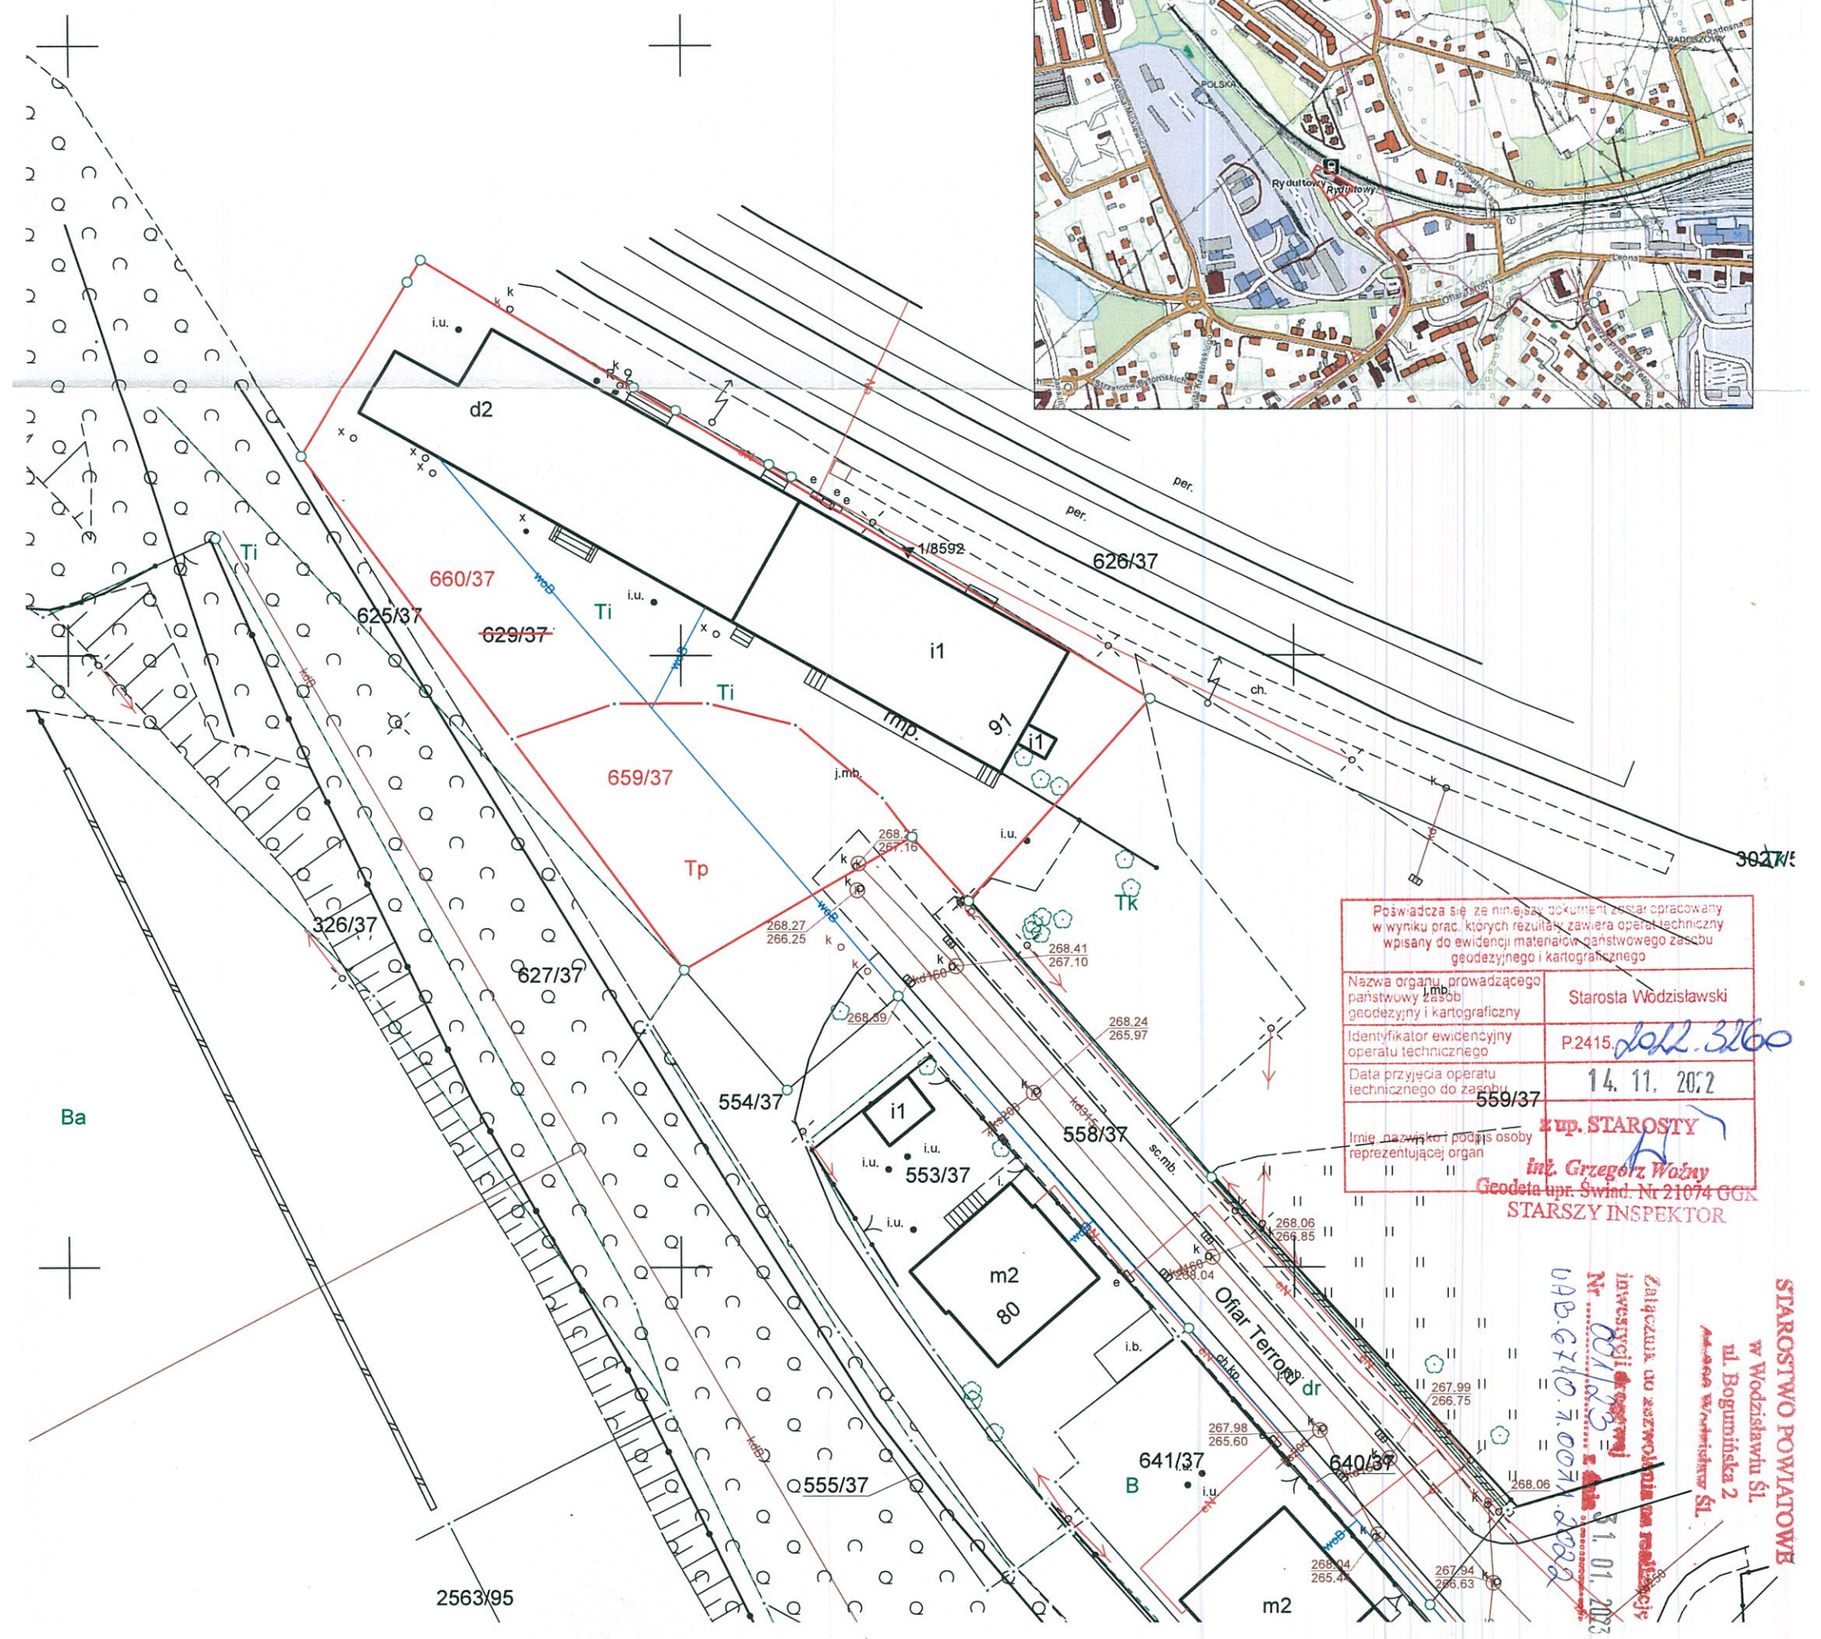

Poświadcza się, że niniejszy dokument został opracowany w wyniku prac, których rezultaty zawiera operat techniczny wpisany do ewidencji materiałów państwowego zasobu geodezyjnego i kartograficznego

Nazwa organu, prowadzącego państwowy zasób geodezyjny i kartograficzny	Starosta Wodzisławski
Identyfikator ewidencyjny operatu technicznego	P.2415.2022.3260
Data przyjęcia operatu technicznego do zasobu	14. 11. 2022
Imię, nazwisko i podpis osoby reprezentującej organ	z up. STAROSTY inż. Grzegorz Woźny Geodeta upr. Świad. Nr 21074 GGK STARSZY INSPEKTOR

STAROSTWO POWIATOWE w Wodzisławiu Śl. ul. Bogumińska 2 Wodzisław Śl.
Załącznik do zezwolenia na realizację inwestycji drogowej Nr 001/23 z dnia 31.01.2023
UAB.6740.7.0071.2022