

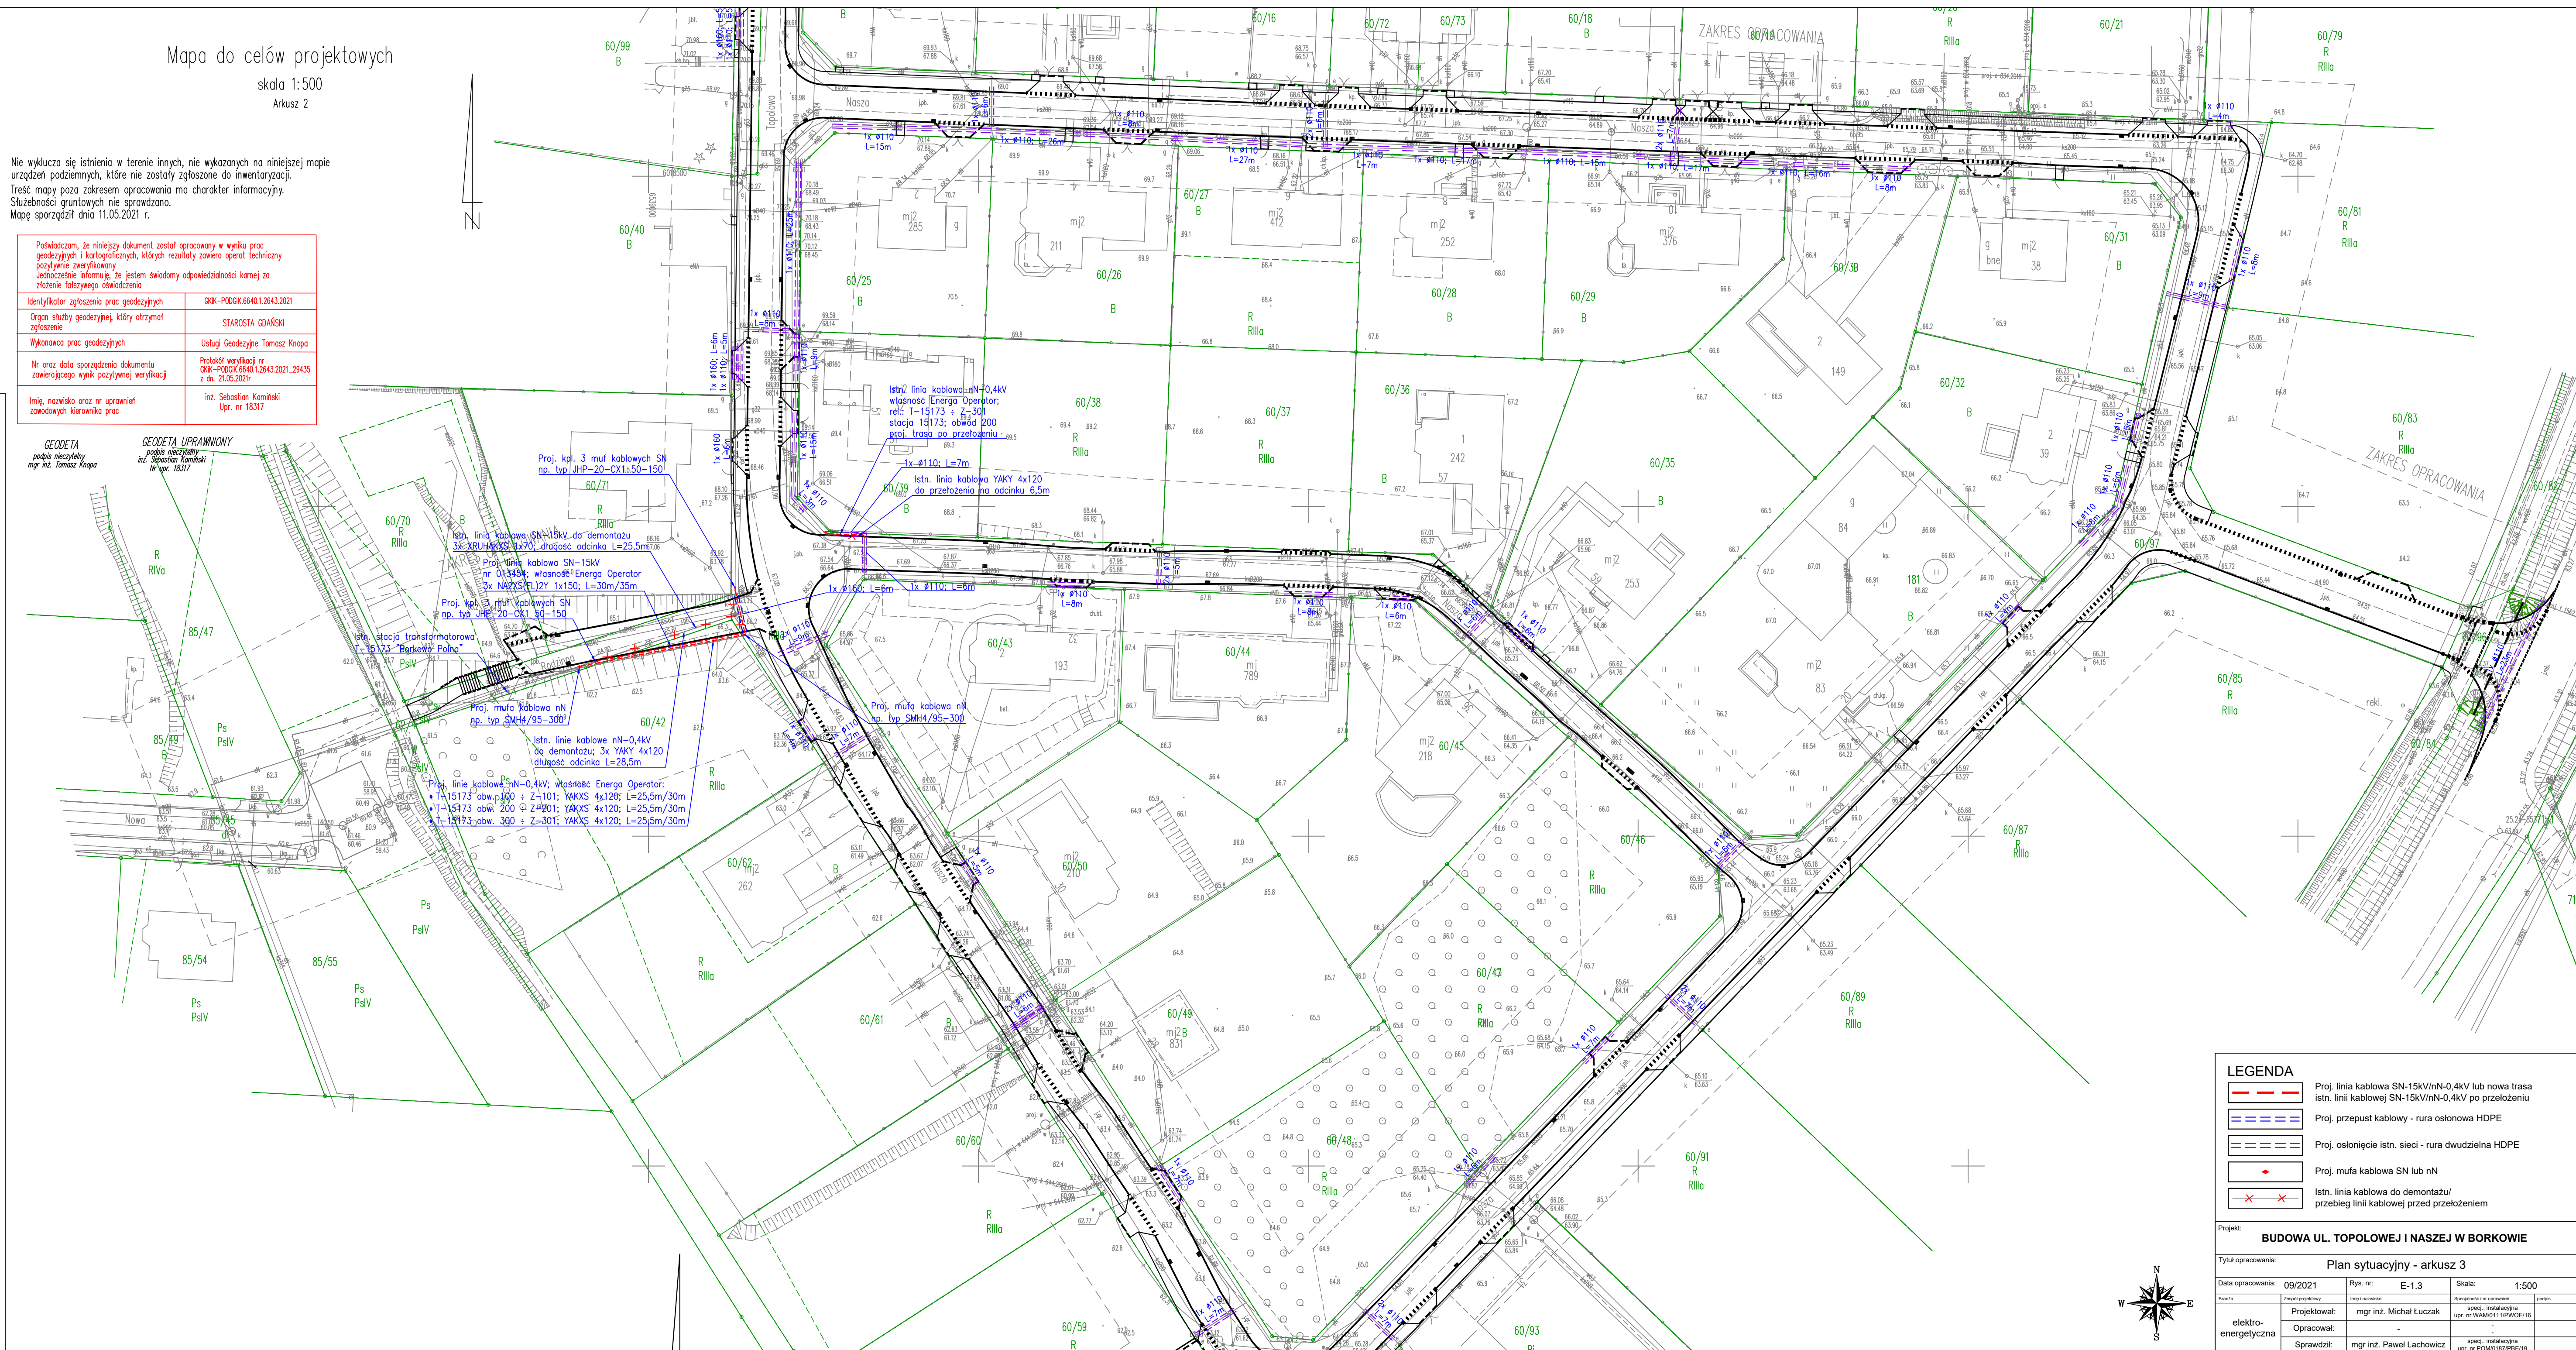
skala 1:500  
Arkusz 2

Nie wyklucza się istnienia w terenie innych, nie wykazanych na niniejszej mapie urządzeń podziemnych, które nie zostały zgłoszone do inwentaryzacji.  
Treść mapy poza zakresem opracowania ma charakter informacyjny.  
Służebności gruntu nie sprawdzano.  
Mapę sporządził dnia 11.05.2021 r.






<p>Poświadczam, że niniejszy dokument został opracowany w wyniku prac geodezyjnych i kartograficznych, których rezultaty zawiera oprac. techniczny pożywiemce zweryfikowany.</p> <p>Jednocześnie informuję, że jestem świadomy odpowiedzialności karnej za złożenie fałszywego oświadczenia</p>	
Identyfikator zgłoszenia prac geodezyjnych	GKK-PDOK.G640.1.2643.2021
Organ służby geodezyjnej, który otrzymał zgłoszenie	STAROSTA GDANSKI
Wykonawca prac geodezyjnych	Usługi Geodezyjne Tomasz Knapo
Nr oraz data sporządzenia dokumentu zawierającego wynik pożywiemce zweryfikacji	Protokół weryfikacji nr GKK-PDOK.G640.1.2643.2021_29435 z dn. 21.05.2021r
Imię, nazwisko oraz nr uprawnień zawodowych kierownika prac	int. Sebastian Kamiński Upr. nr 18317

GEODETA  
podpis nieczytelny  
mgr inż. Tomasz Krupa

GEODETA UPRAWNIONY  
podpis nieczytelny  
inż. Sebastian Kamiński  
Nr. urn. 18317



## LEGENDA

	Proj. linia kablowa SN-15kV/nN-0,4kV lub nowa tras. istn. linii kablowej SN-15kV/nN-0,4kV po przełożeniu
	Proj. przepust kablowy - rura osłonowa HDPE
	Proj. osłonięcie istn. sieci - rura dwudzielna HDPE
	Proj. mufa kablowa SN lub nN
	Istn. linia kablowa do demontażu/ przebieg linii kablowej przed przełożeniem

Projekt: **BUDOWA UL. TOPOŁOWEJ I NASZEJ W BORKOWIE**

Tytuł opracowania: Plan sytuacyjny - arkusz 3

Data opracowania:		09/2021	Rys. nr:	E-1.3	Skala:	1:50
Branda	Zespół projektowy		Imię i nazwisko		Specjalność i nr uprawnień	
elektroenergetyczna	Projektował:		mgr inż. Michał Łuczak		specj. instalacyjna upr. nr WAM0111/PWOE/11	
	Opracował:		-		-	
	Sprawdził:		mgr inż. Paweł Lachowicz		specj. instalacyjna upr. nr PWO102/29E/14	

