


**LOKALIZACJA WIELOFUNKCYJNEGO  
BOISKA SPORTOWO-REKREACYJNEGO  
NA TERENIE GOSIR W FRYSZTAKU  
DZ. NR. EWID. 305, 309 i 356  
1000**

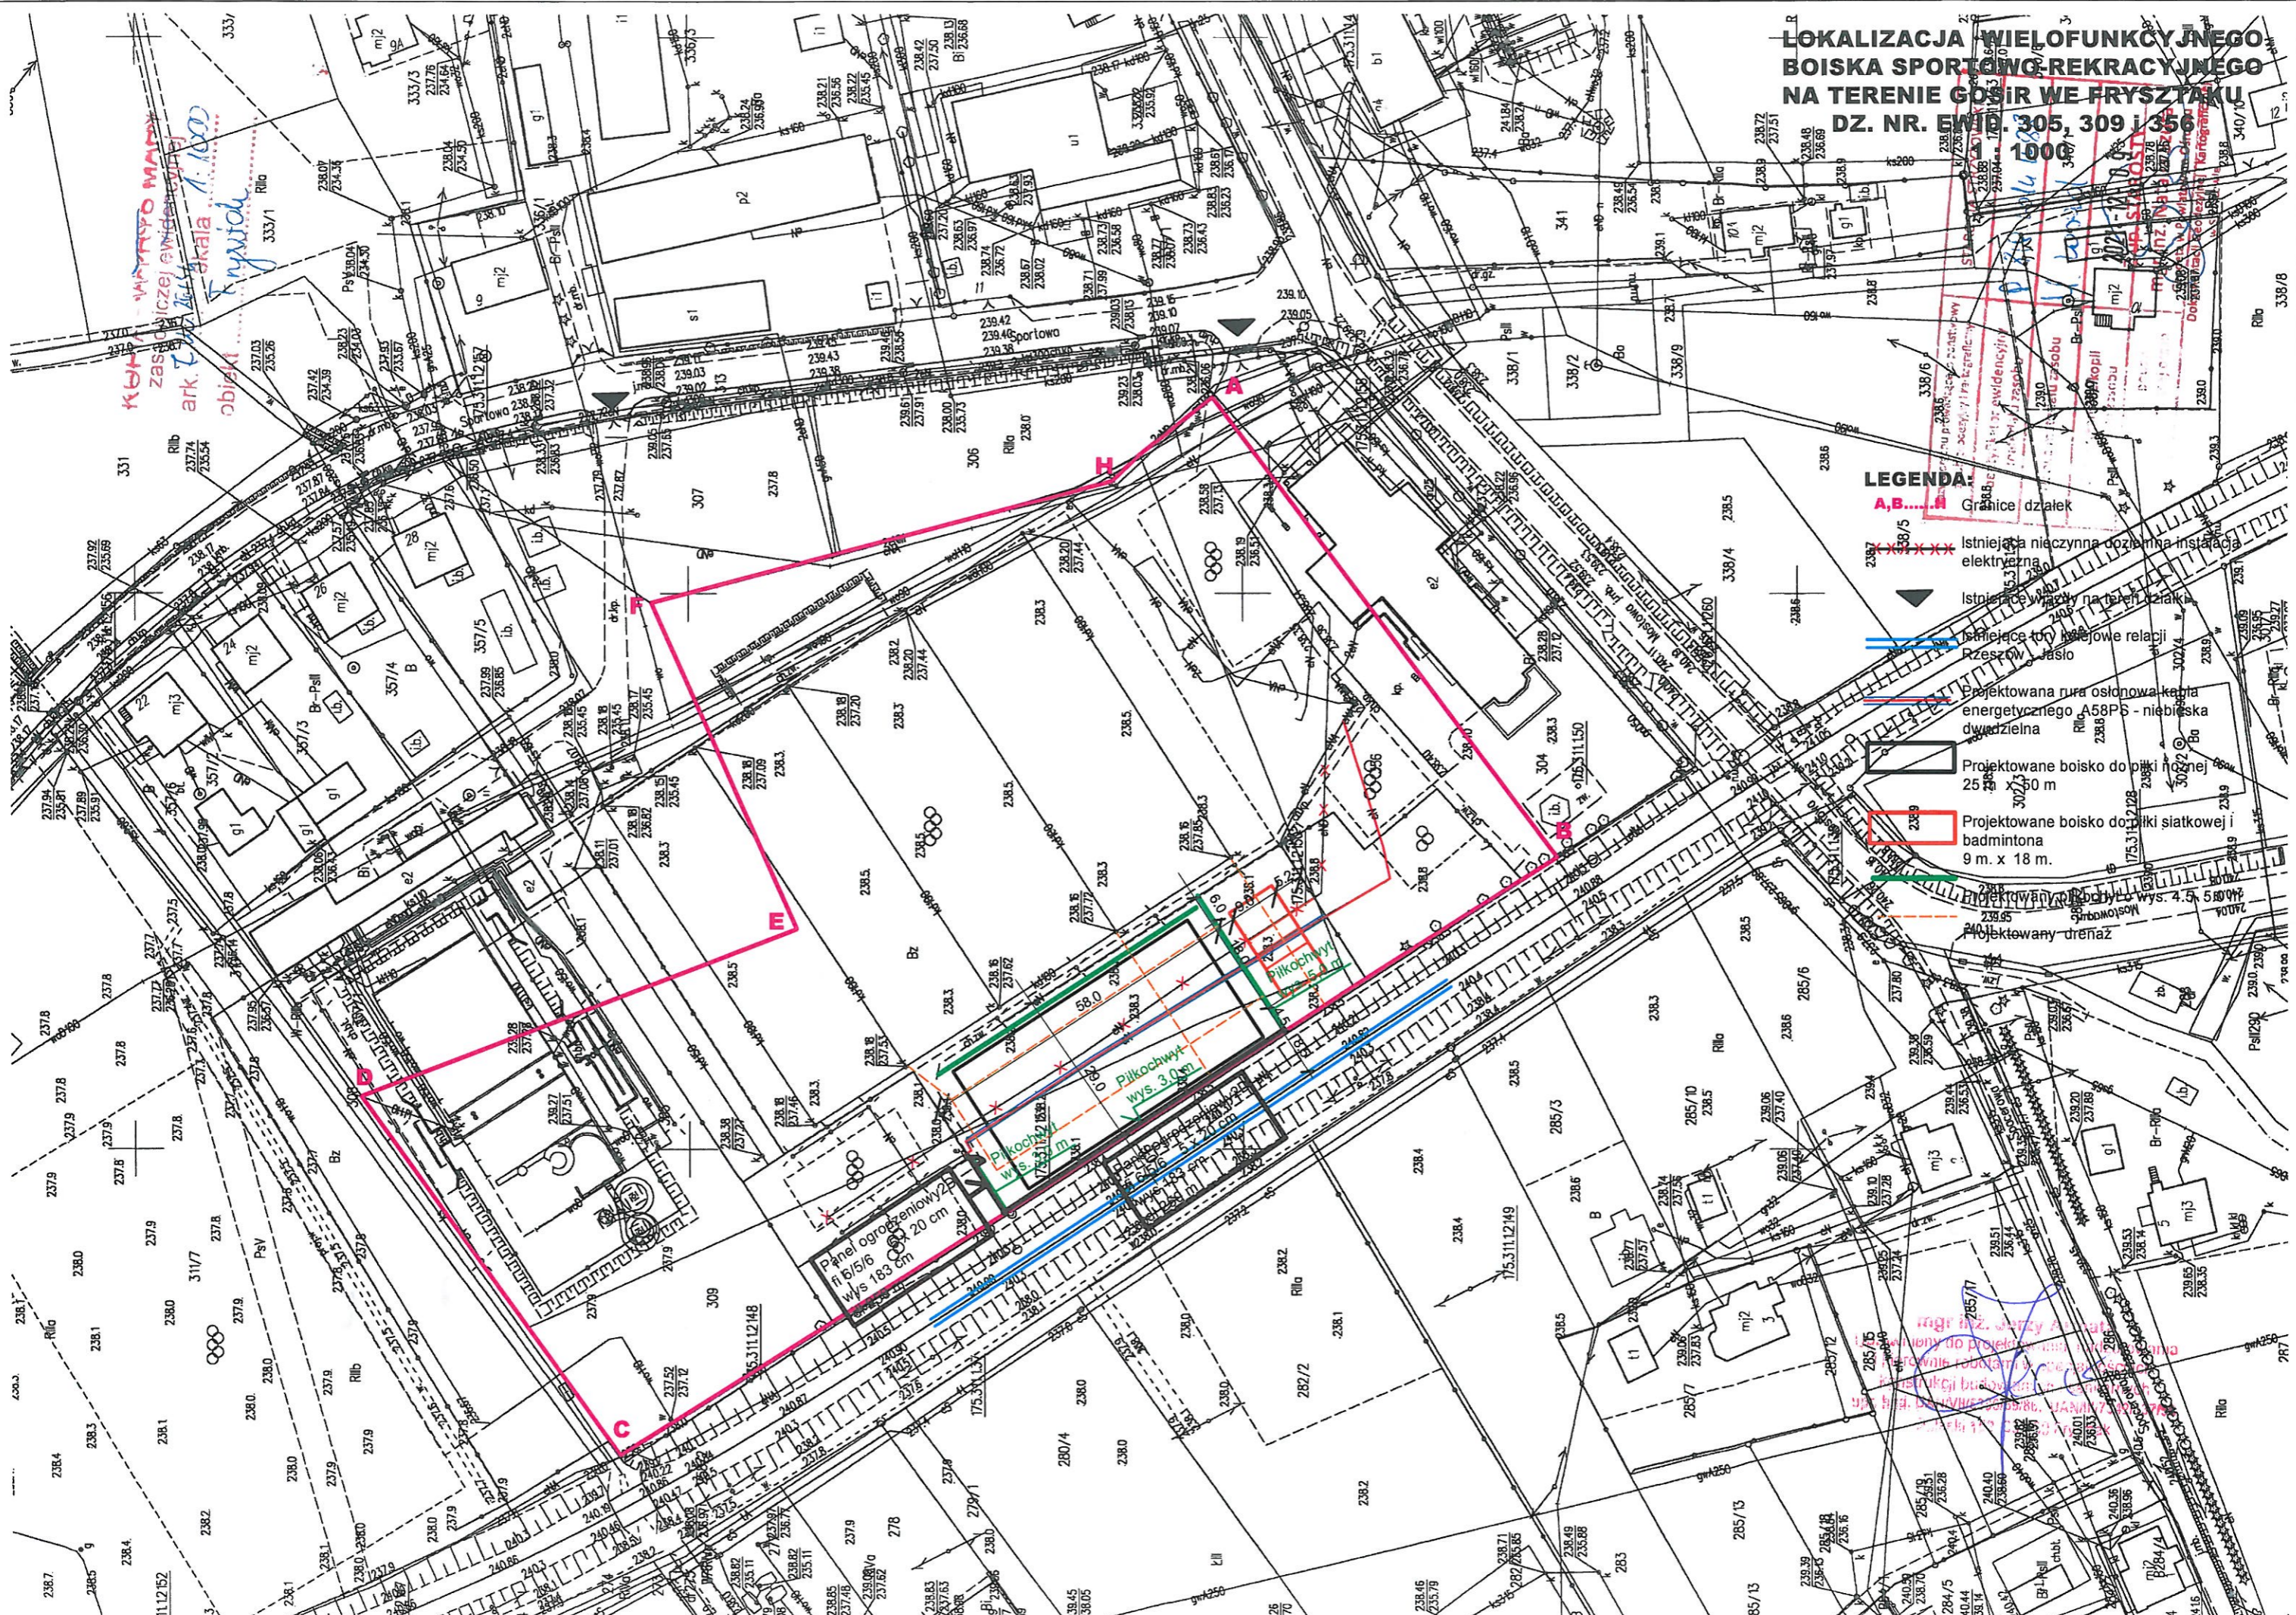

*KONTRAKTOWO MAJĄTKU  
zasady i czelej ewidencja  
ark. 7  
objekt  
Fryszta*

**LEGENDA**

- Granicz dzialek
- Istniejąca nieczynna doziemna instalacja elektryczna
- Projektowana rura osłonowa kabla energetycznego A58PS - niebieska dwudzielna
- Projektowane boisko do piłki nożnej 25 x 50 m
- Projektowane boisko do piłki siatkowej i badmintonu 9 m x 18 m
- Projektowany drenaż

Panel ogrodzeniowy 20 cm fil 6/5/6 wys 183 cm

Pilkochwył wys. 3,0 m

*Projektant: Inż. Józef...*