

Załącznik nr 3 do PFU


- Projektowana opaska szerokości 0,7 m z kostki betonowej
- Projektowany chodnik szerokości 2 m z kostki betonowej
- Projektowany ciąg pieszo rowerowy szerokości 3 m



Projektowana sygnalizacja




Projektowane latarnie oświetleniowe

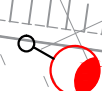

Projektowana wymiana opraw oświetleniowych na istniejących słupach



Elementy do usunięcia lub przestawienia

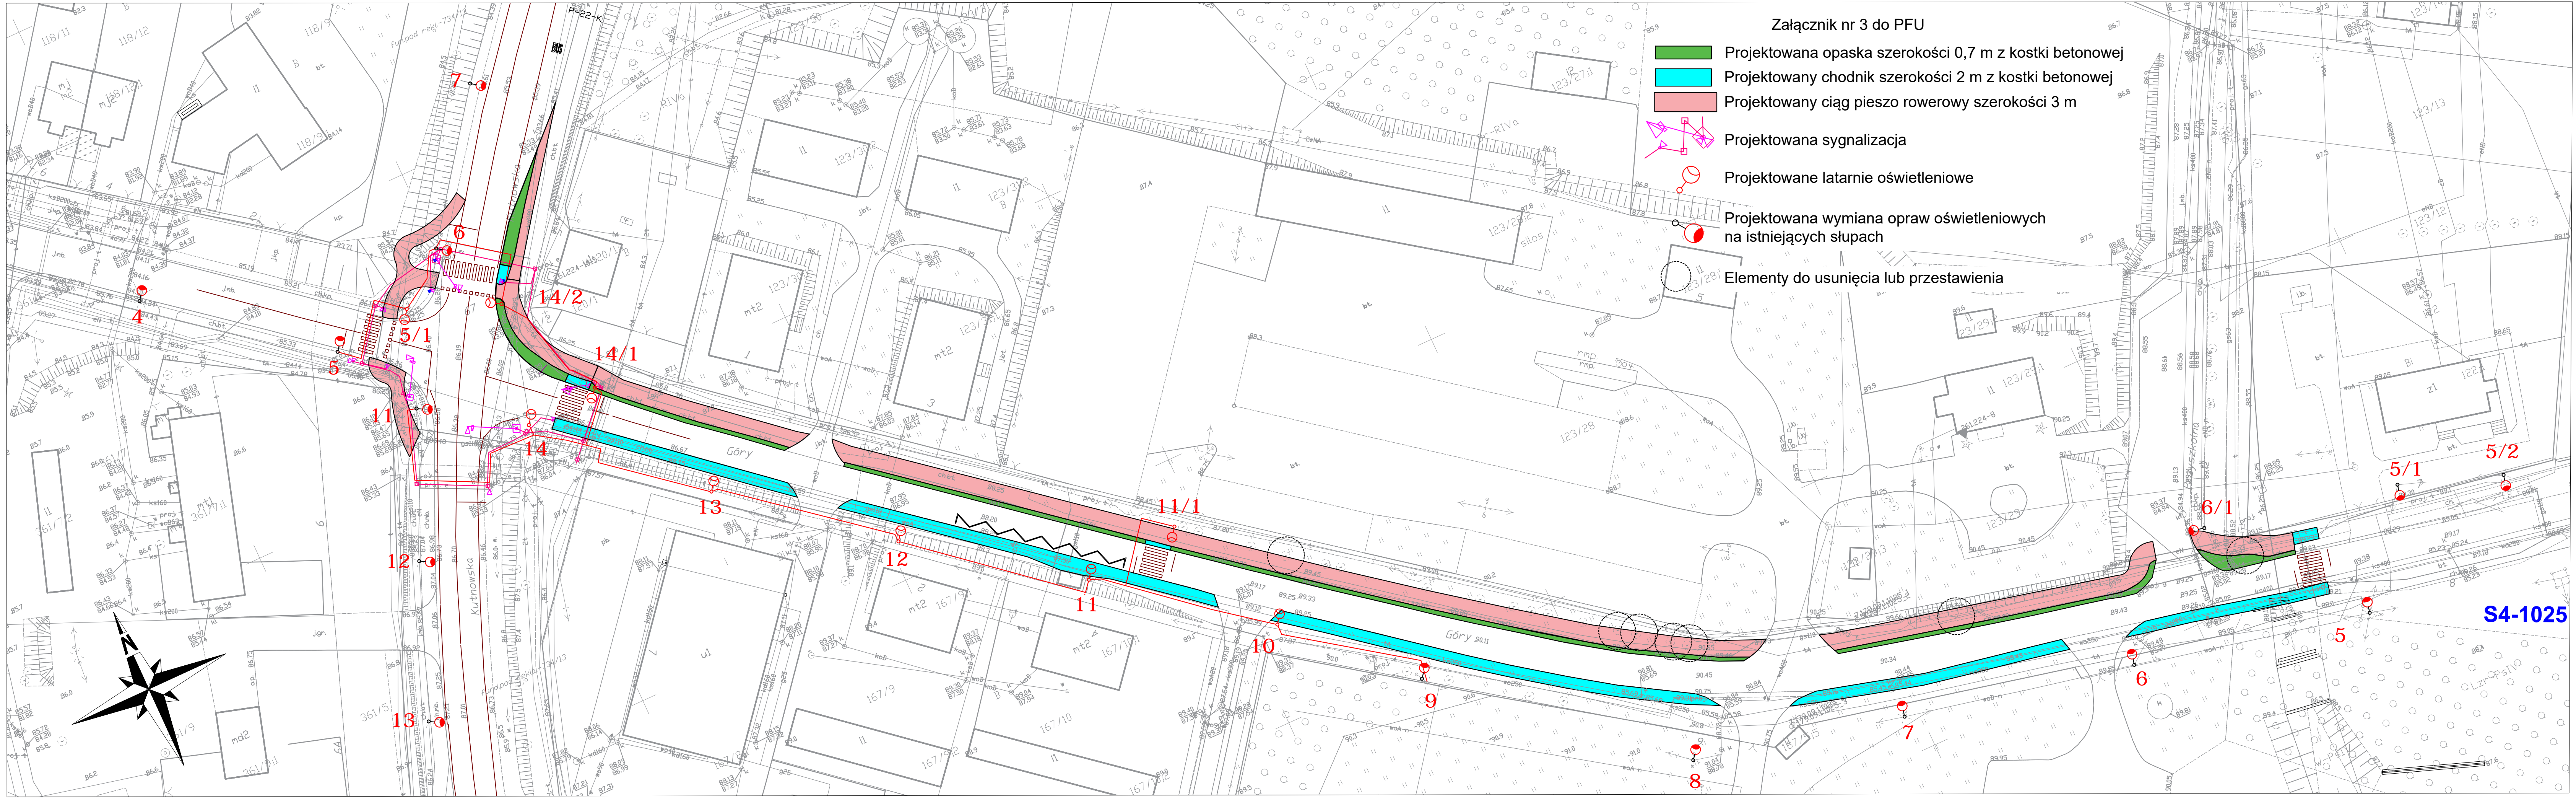

S4-1025