


Załącznik nr 1 do PFU

- Projektowana opaska szerokości 0,7 m z kostki betonowej
- Projektowany chodnik szerokości 2 m z kostki betonowej
- Projektowany ciąg pieszo rowerowy szerokości 3 m
- Projektowana sygnalizacja
- Projektowane latarnie oświetleniowe
- Projektowana wymiana opraw oświetleniowych na istniejących słupach
- Elementy do usunięcia lub przestawienia

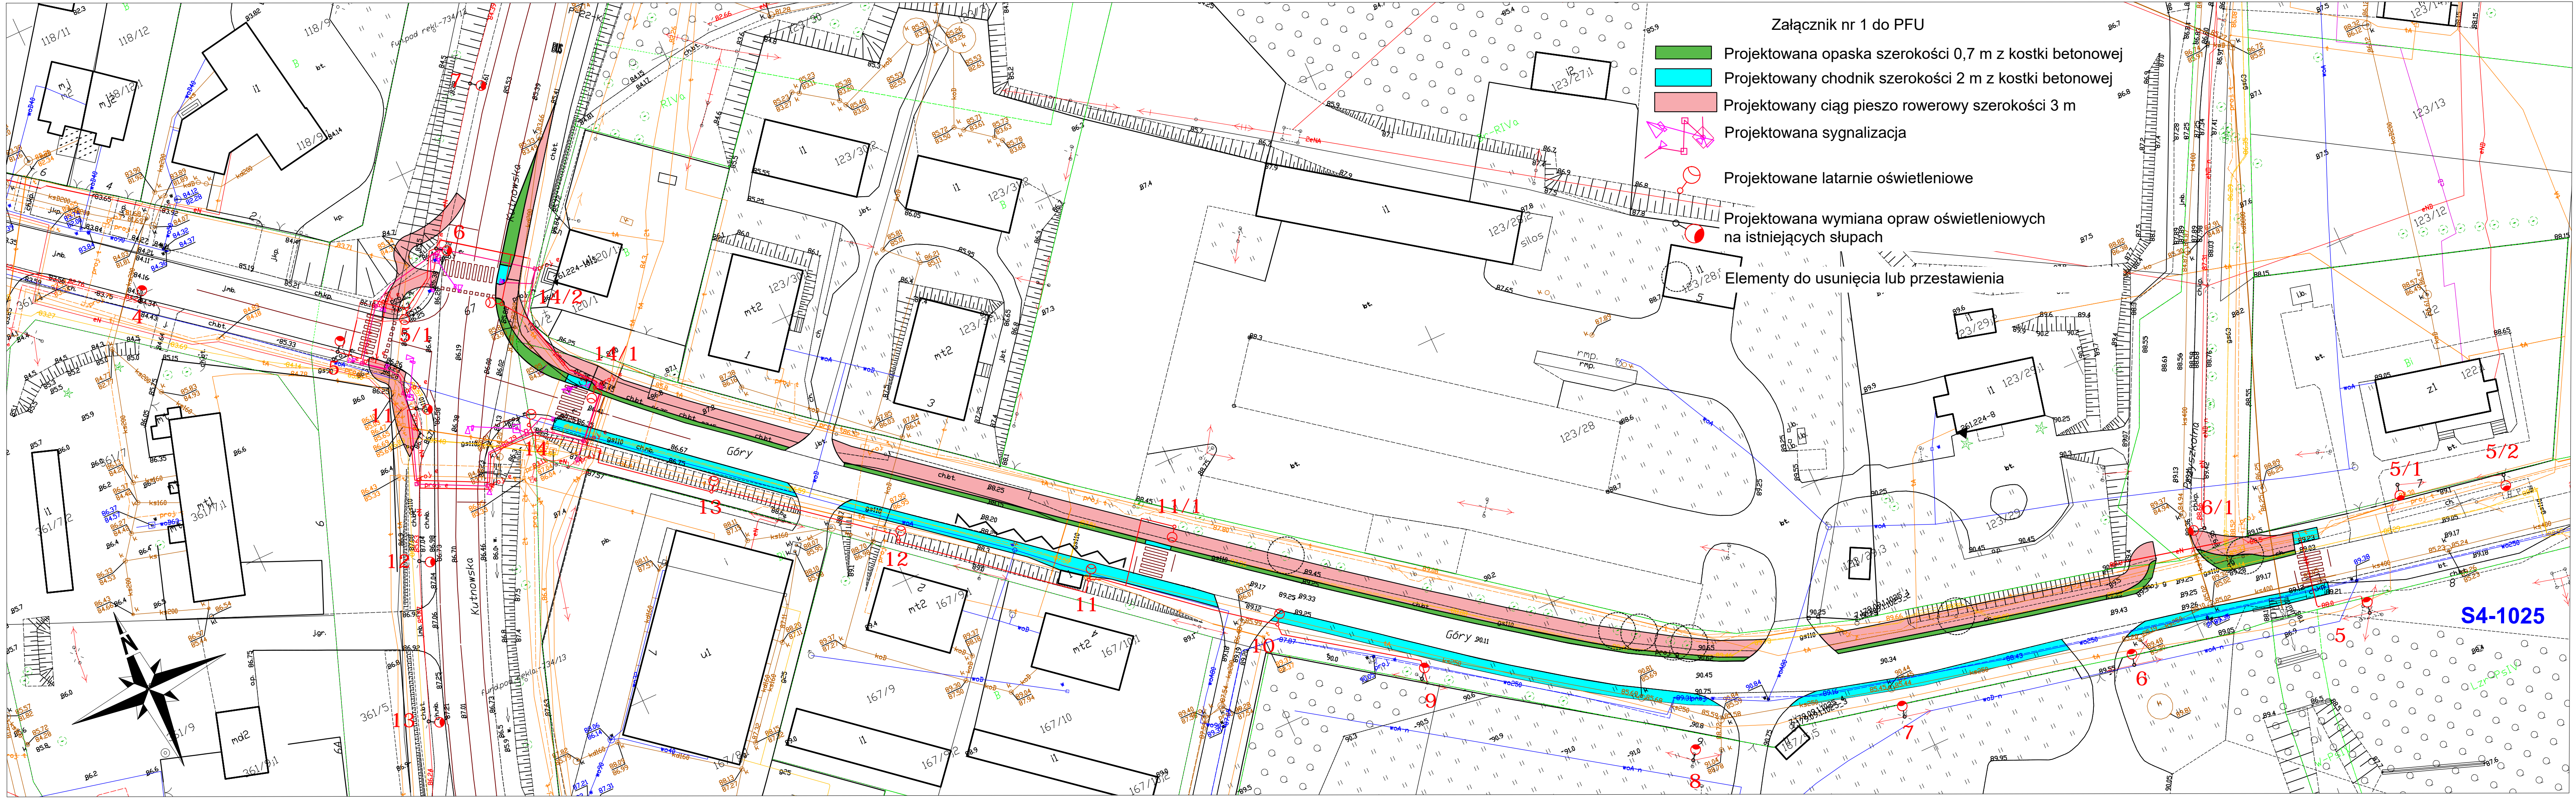

S4-1025