


**Projekt zagospodarowania działki
nr geod. 399/4
położonej w Bobowej
Inwestor: Gmina Bobowa
Adres inwestora: 38-350 Bobowa ul. Rynek 21**

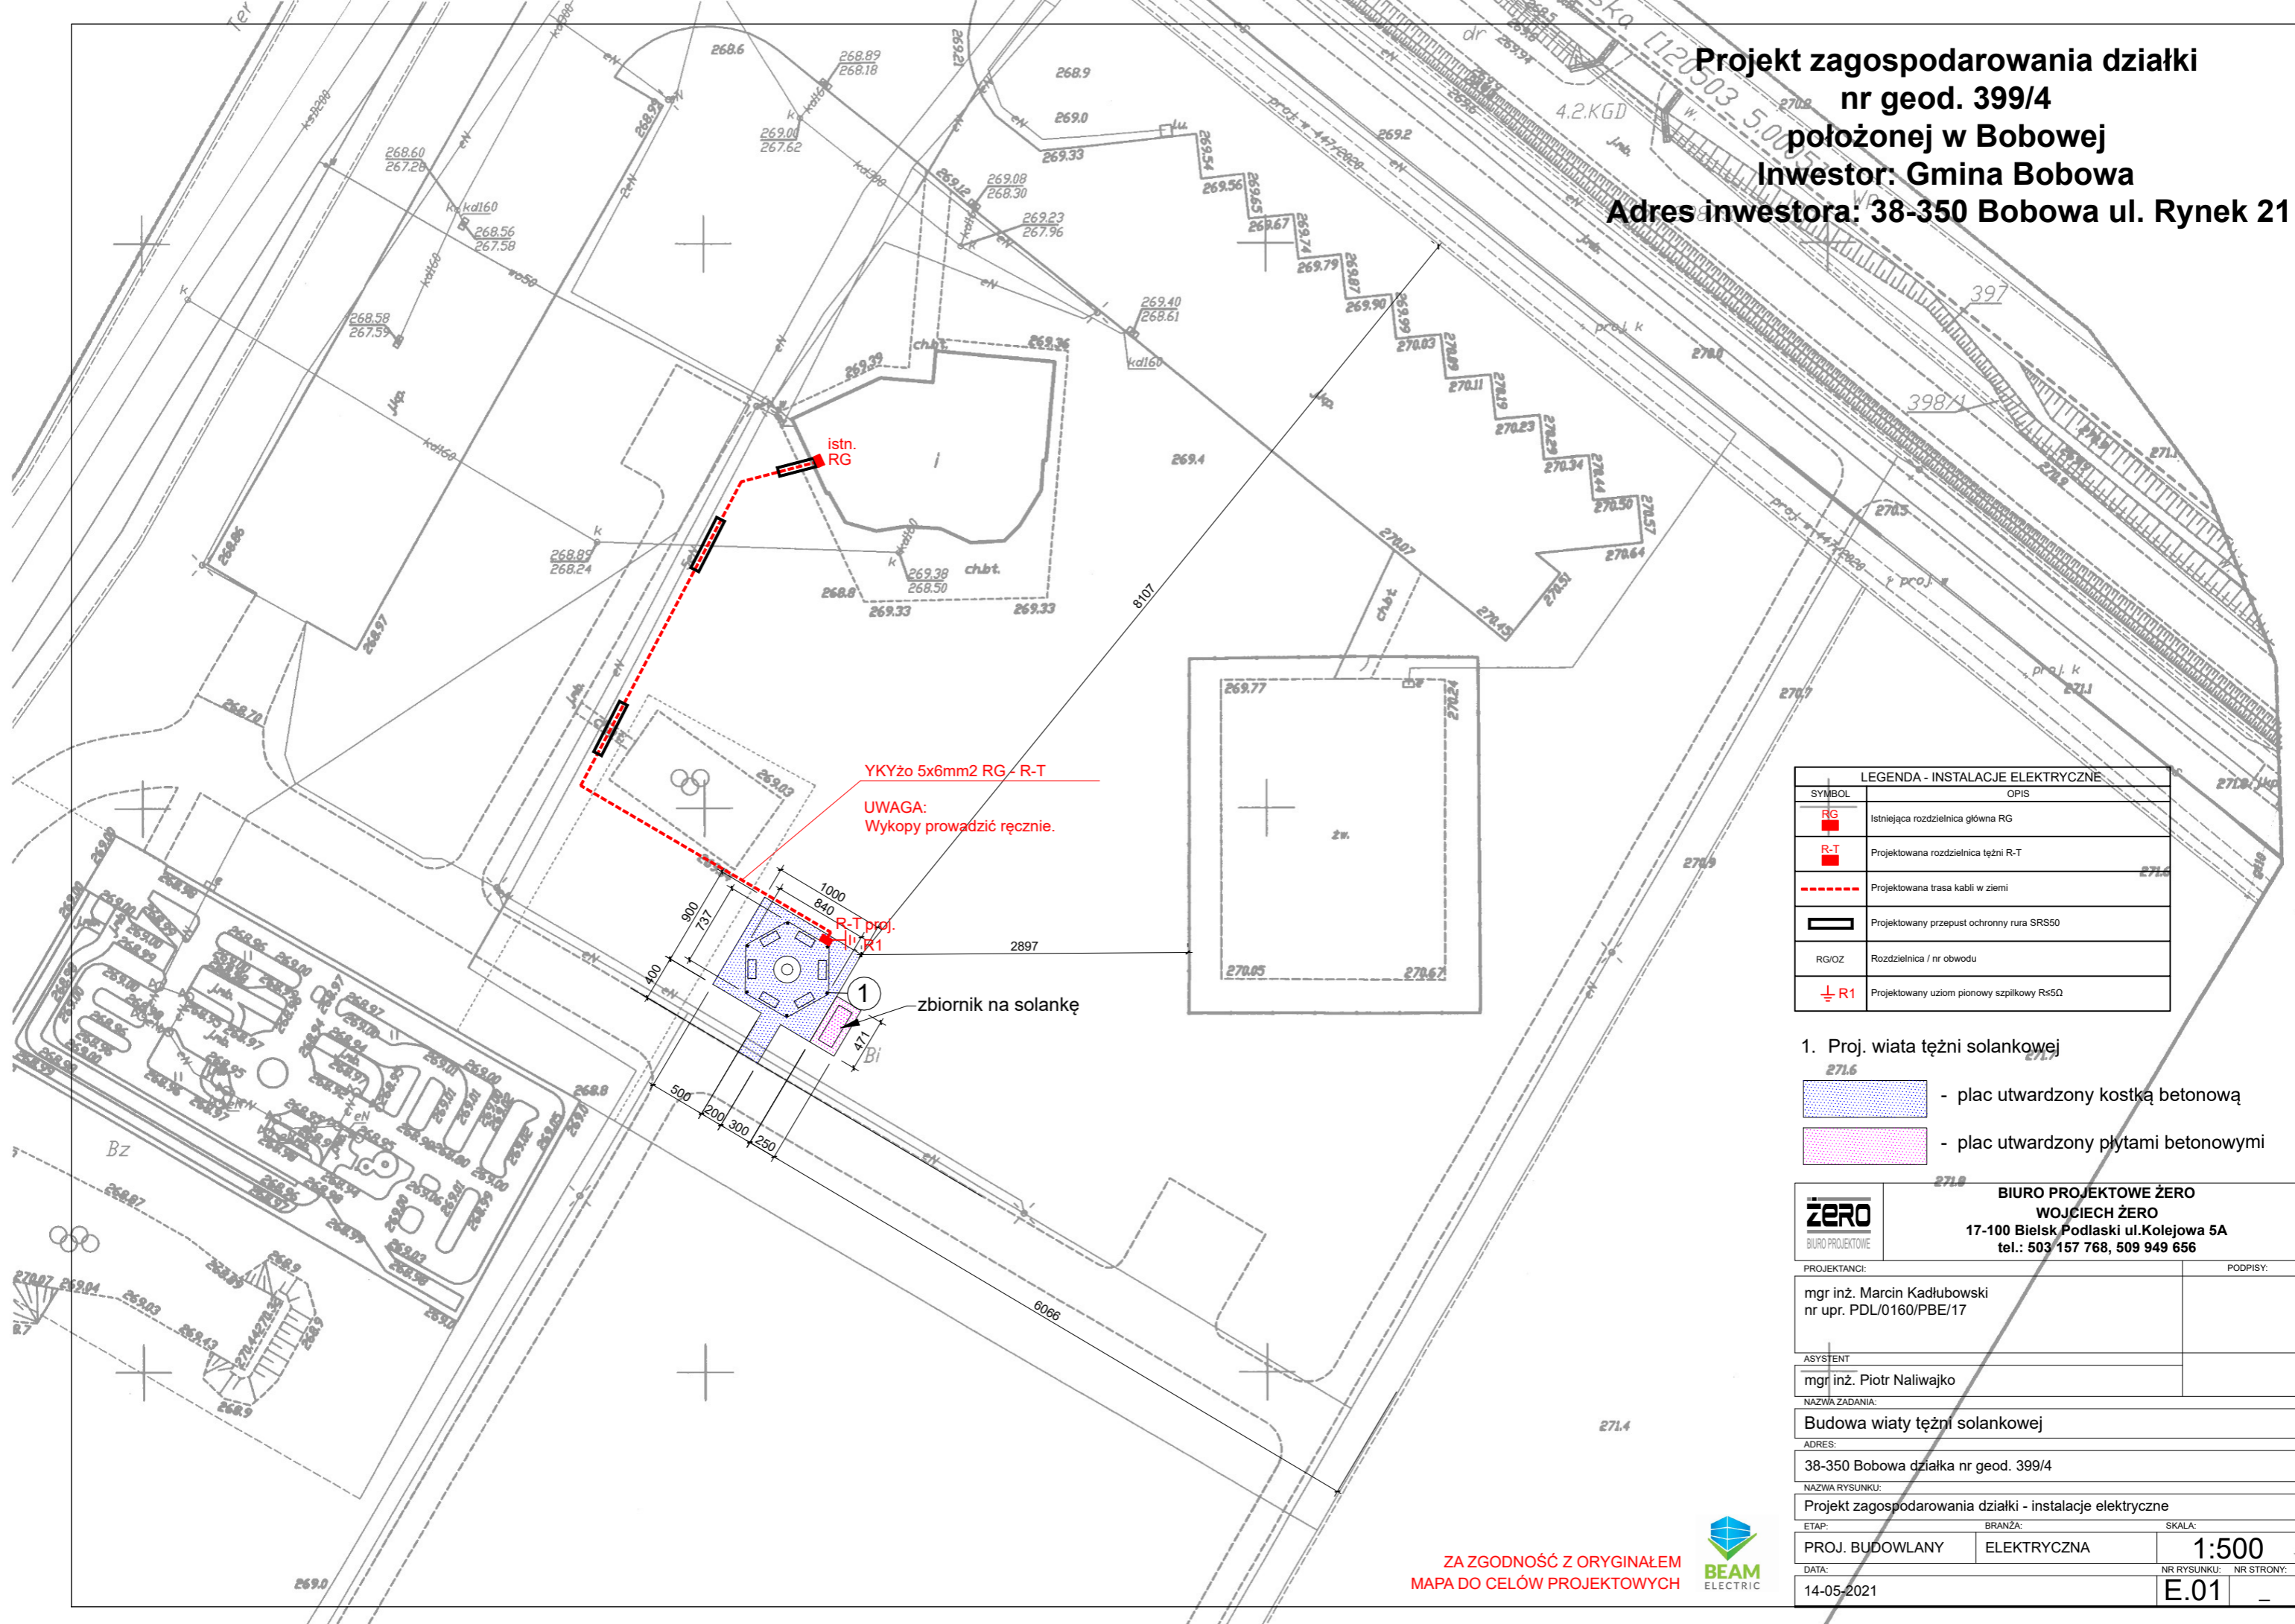

istn.
RG

YKYżo 5x6mm² RG - R-T

UWAGA:
Wykopy prowadzić ręcznie.

R-T proj.
IIV R1

zbiornik na solankę

LEGENDA - INSTALACJE ELEKTRYCZNE	
SYMBOL	OPIS
RG	Istniejąca rozdzielnica główna RG
R-T	Projektowana rozdzielnica tężni R-T
---	Projektowana trasa kabli w ziemi
▭	Projektowany przepust ochronny rura SRS50
RG/OZ	Rozdzielnica / nr obwodu
⊥ R1	Projektowany uziom pionowy szpilkowy R50

1. Proj. wiaty tężni solankowej
- 271.6
- plac utwardzony kostką betonową
 - plac utwardzony płytami betonowymi

271.8
BIURO PROJEKTOWE ŻERO
WOJCIECH ŻERO
17-100 Bielsk Podlaski ul. Kolejowa 5A
tel.: 503 157 768, 509 949 656

PROJEKTANCI:	mgr inż. Marcin Kadłubowski nr upr. PDL/0160/PBE/17	PODPISY:
ASYSYNT	mgr inż. Piotr Naliwajko	
NAZWA ZADANIA:	Budowa wiaty tężni solankowej	
ADRES:	38-350 Bobowa działka nr geod. 399/4	
NAZWA RYSUNKU:	Projekt zagospodarowania działki - instalacje elektryczne	
ETAP:	BRANŻA:	SKALA:
PROJ. BUDOWLANY	ELEKTRYCZNA	1:500
DATA:	NR RYSUNKU:	NR STRONY:
14-05-2021	E.01	-

ZA ZGODNOŚĆ Z ORYGINAŁEM
MAPA DO CELÓW PROJEKTOWYCH

