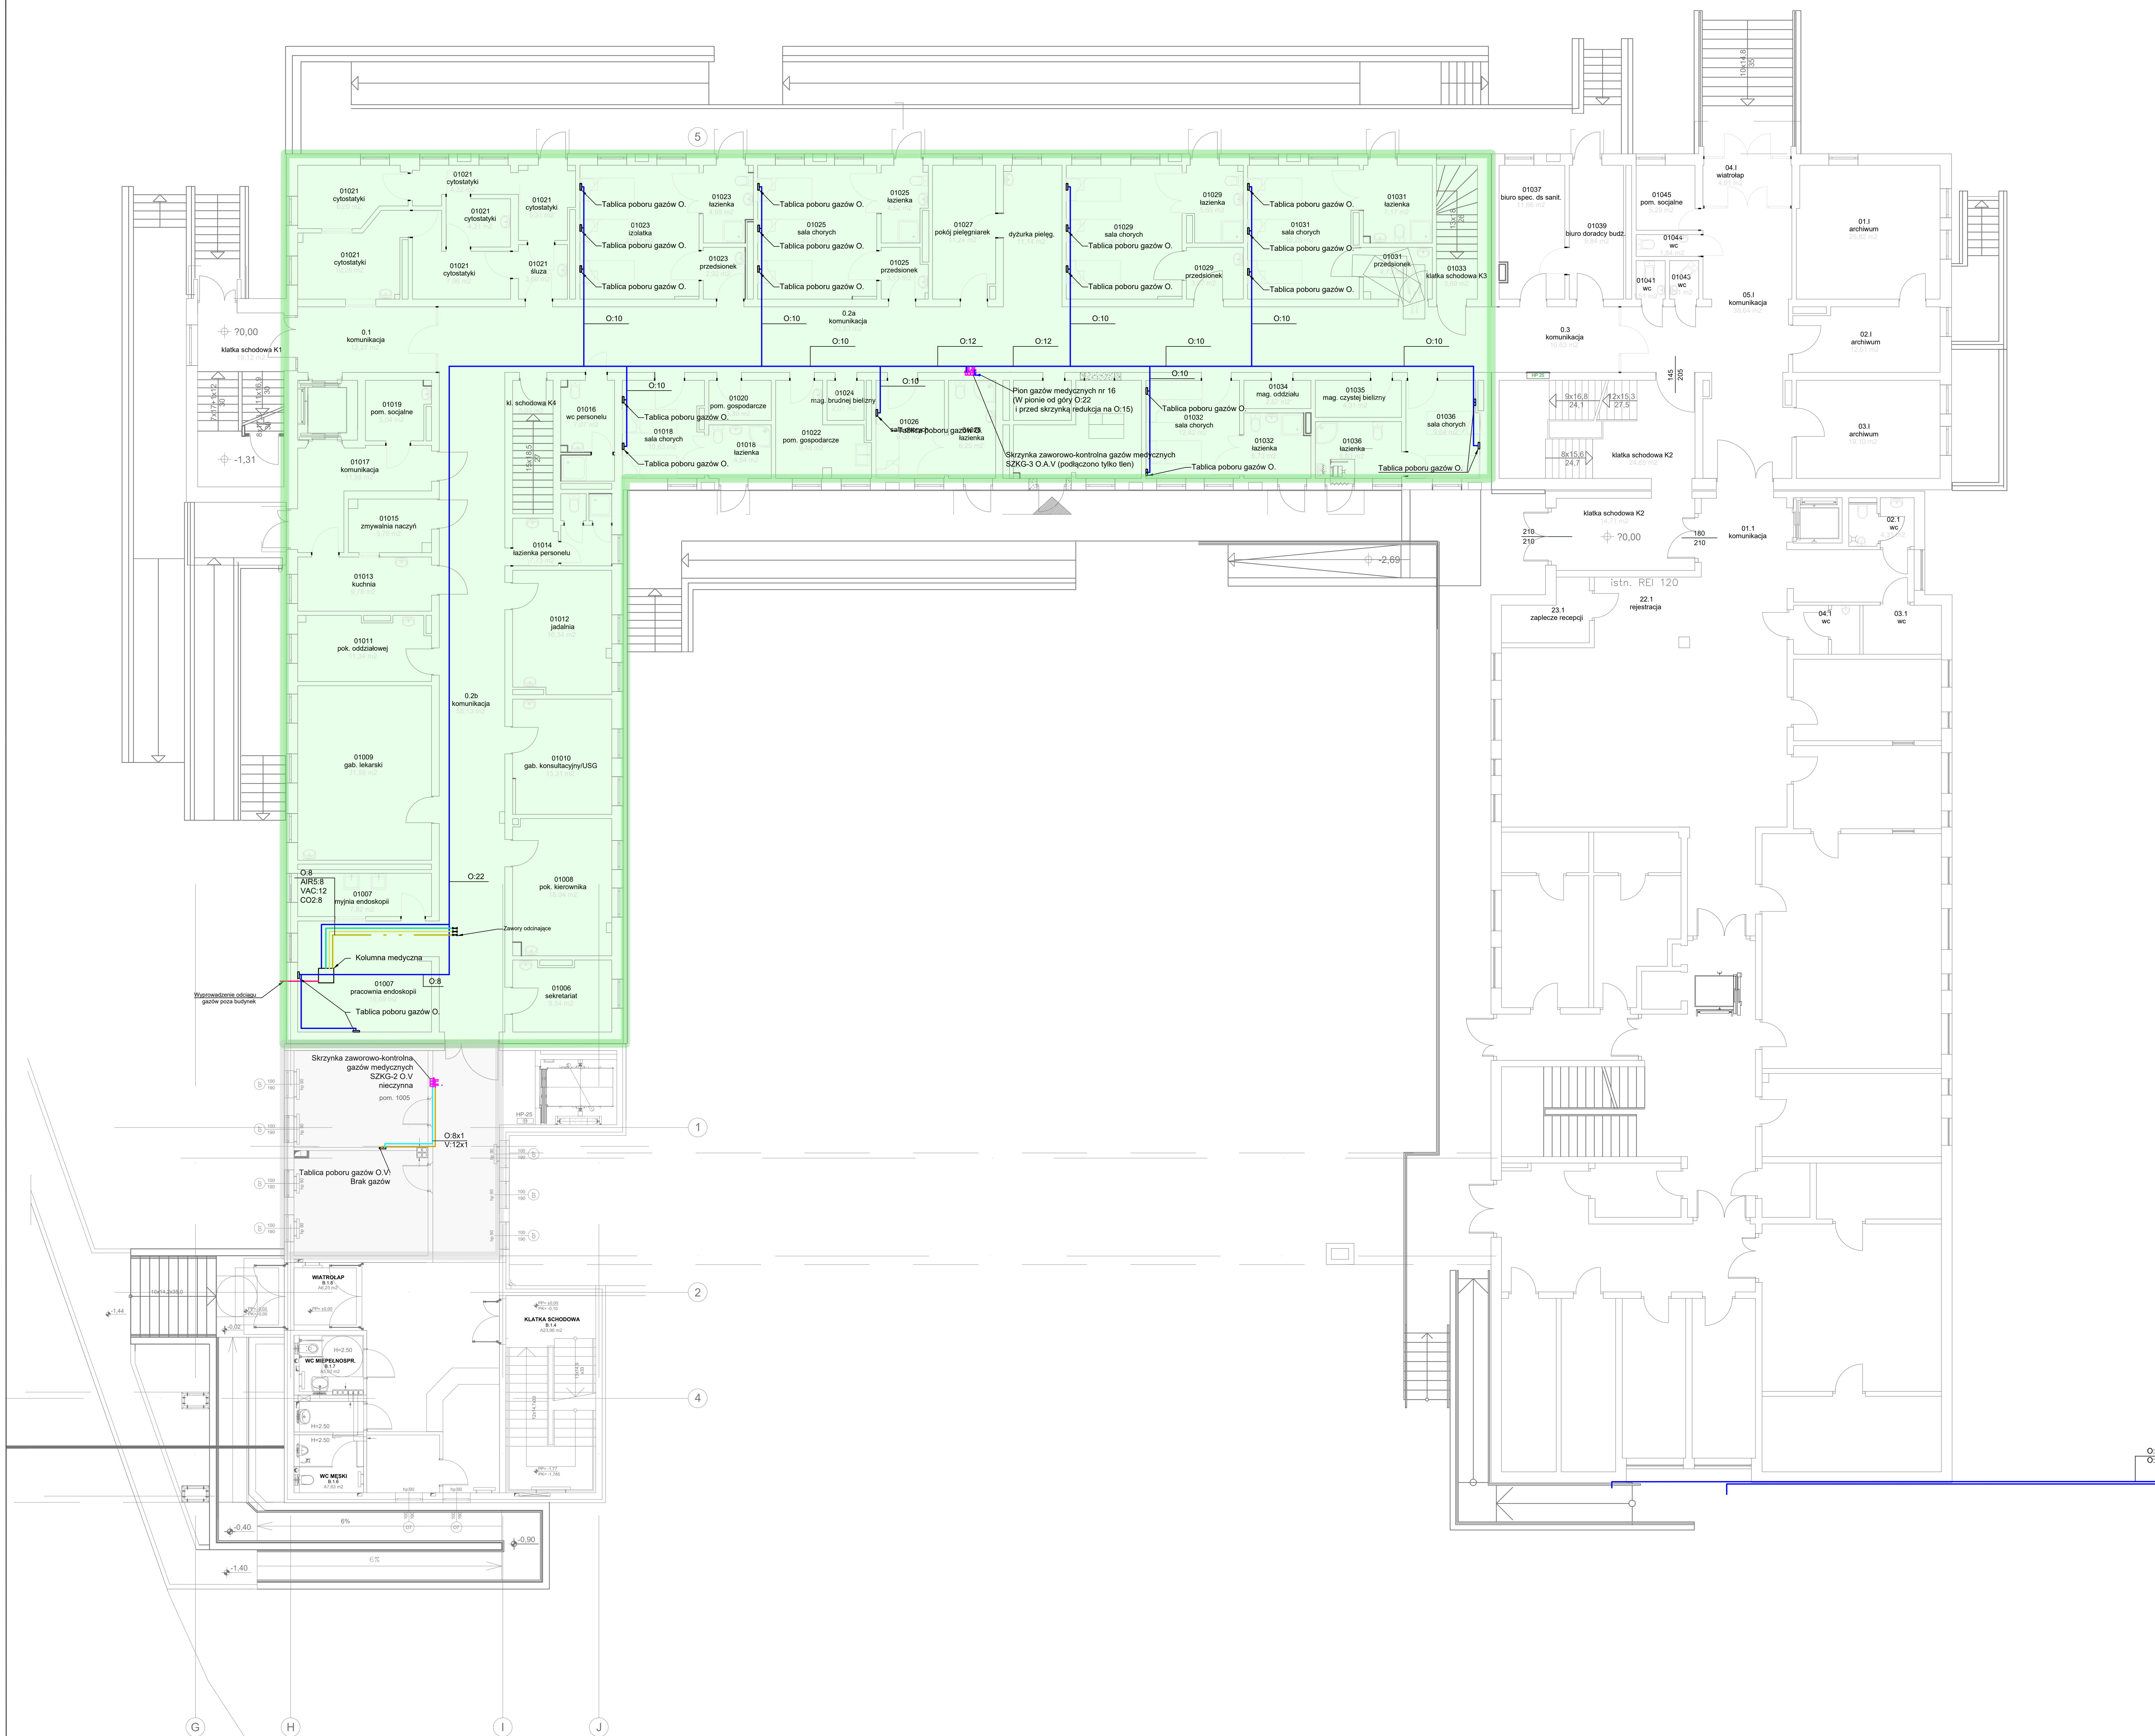

LEGENDA:

- Tablica poboru gazu
- Rurociąg tlenu
- Rurociąg sprężonego powietrza
- Rurociąg próżni
- Zawór odcinający
- System rurociągowy gazów medycznych z certyfikatem CE
- System rurociągowy gazów medycznych bez certyfikatu CE
- System rurociągowy gazów medycznych z domniemanym certyfikatem CE

BUDYNEK B2

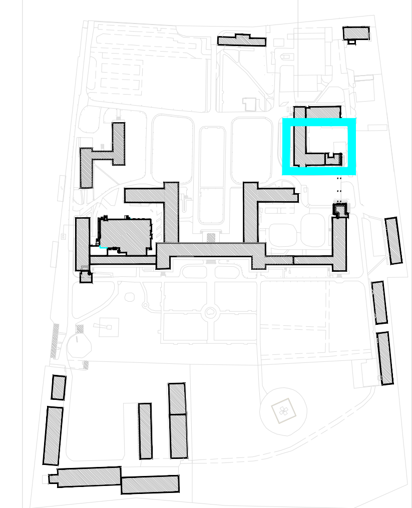

WYKONAWCA

INMED S.A.
55-330 Krępice,
ul. Kwiatowa 32a
e-mail: inmed@inmed.pl

TEMAT

Wykonanie inwentaryzacji gazów medycznych w kompleksie 4. WSzKzP SPZOZ przy Weigla 5 we Wrocławiu

INWESTOR

4 WOJSKOWY SZPITAL KLINICZNY Z POLIKLINIKĄ SAMODZIELNY ZAKŁAD OPIEKI ZDROWOTNEJ WE WROCŁAWIU, UL WEIGLA 5

BRANŻA

GM	GAZY MEDYCZNE

INWENTARYZOWAŁ:	NR UPR.	PODPIS
mgr inż. Monika Nadolna	DOŚ/0332/WBS/16	Kierownik Robót Instalacyjnych mgr inż. Monika Nadolna Uprawnienia budowlane nr ewid. DOŚ/0332/WBS/16
SPRAWDZIŁ	NR UPR.	PODPIS
mgr inż. Jakub Wiszowaty	DOŚ/0325/WBS/23	mgr inż. Jakub Wiszowaty nr DOŚ/0325/WBS/23

NAZWA RYSUNKU

Rzut parteru budynek B2

FAZA

Inwentaryzacja

DATA	REV.	SKALA	FORMAT	NR RYSUNKU
31.07.2024	1	1:200	597x420	GM/B2/P00