


PRZEKRÓJ A-A

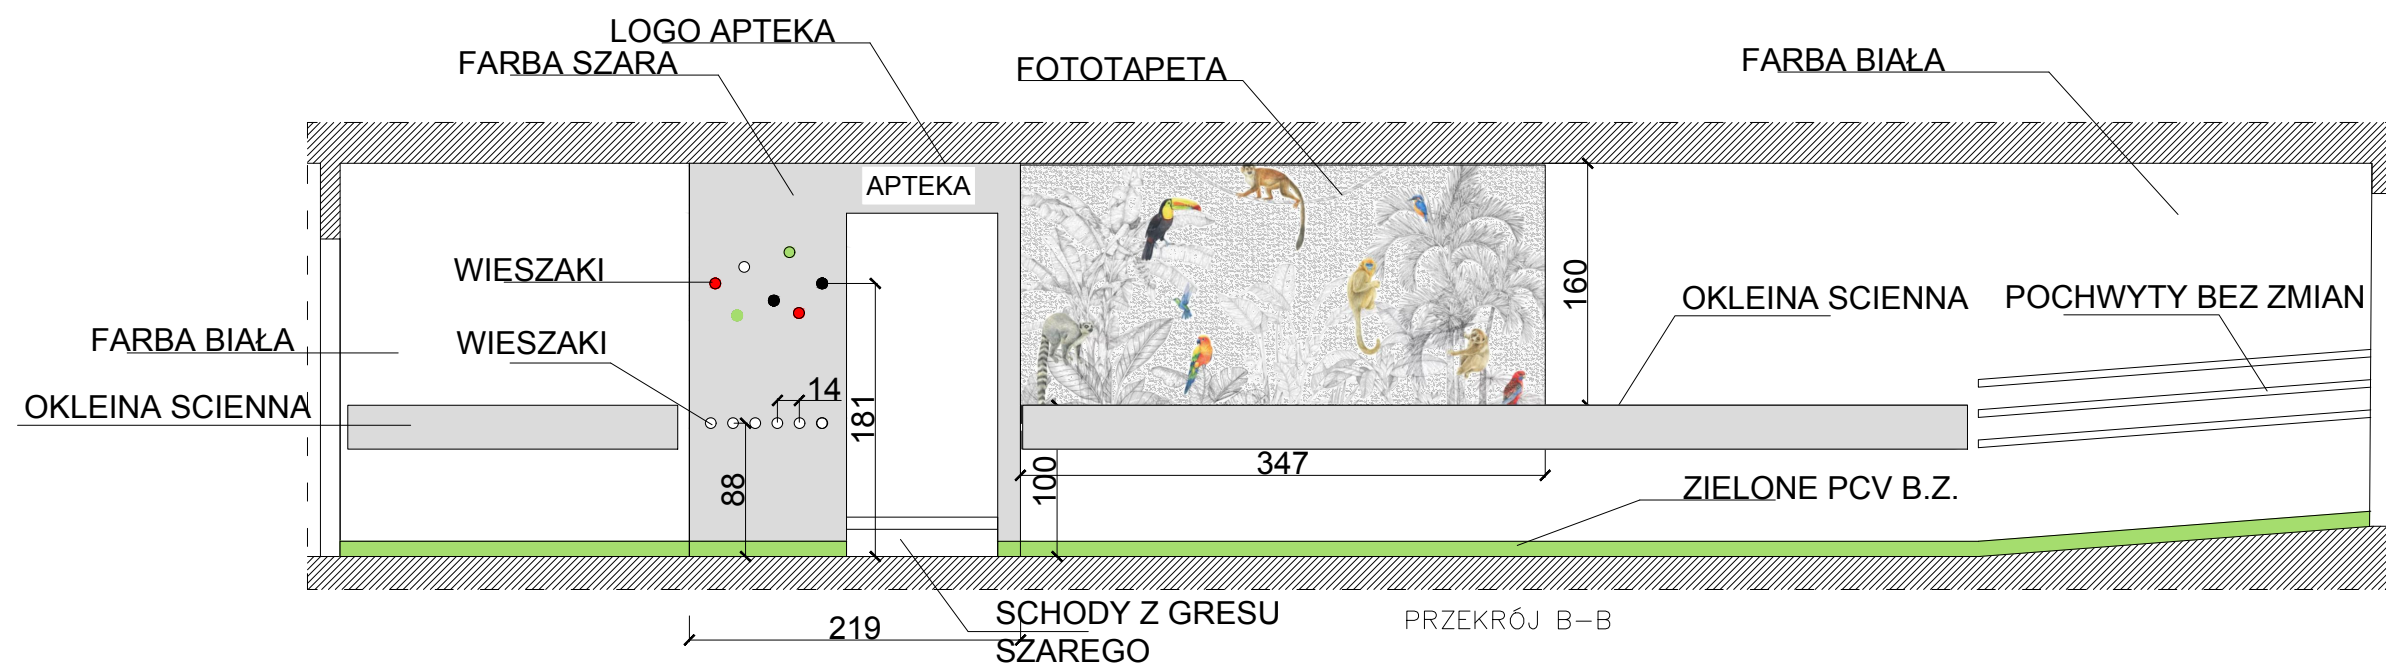

PRZEKRÓJ B-B

TABLICZKI 21X9CM I 18X7CM NA
WYSOKOŚCI 160CM