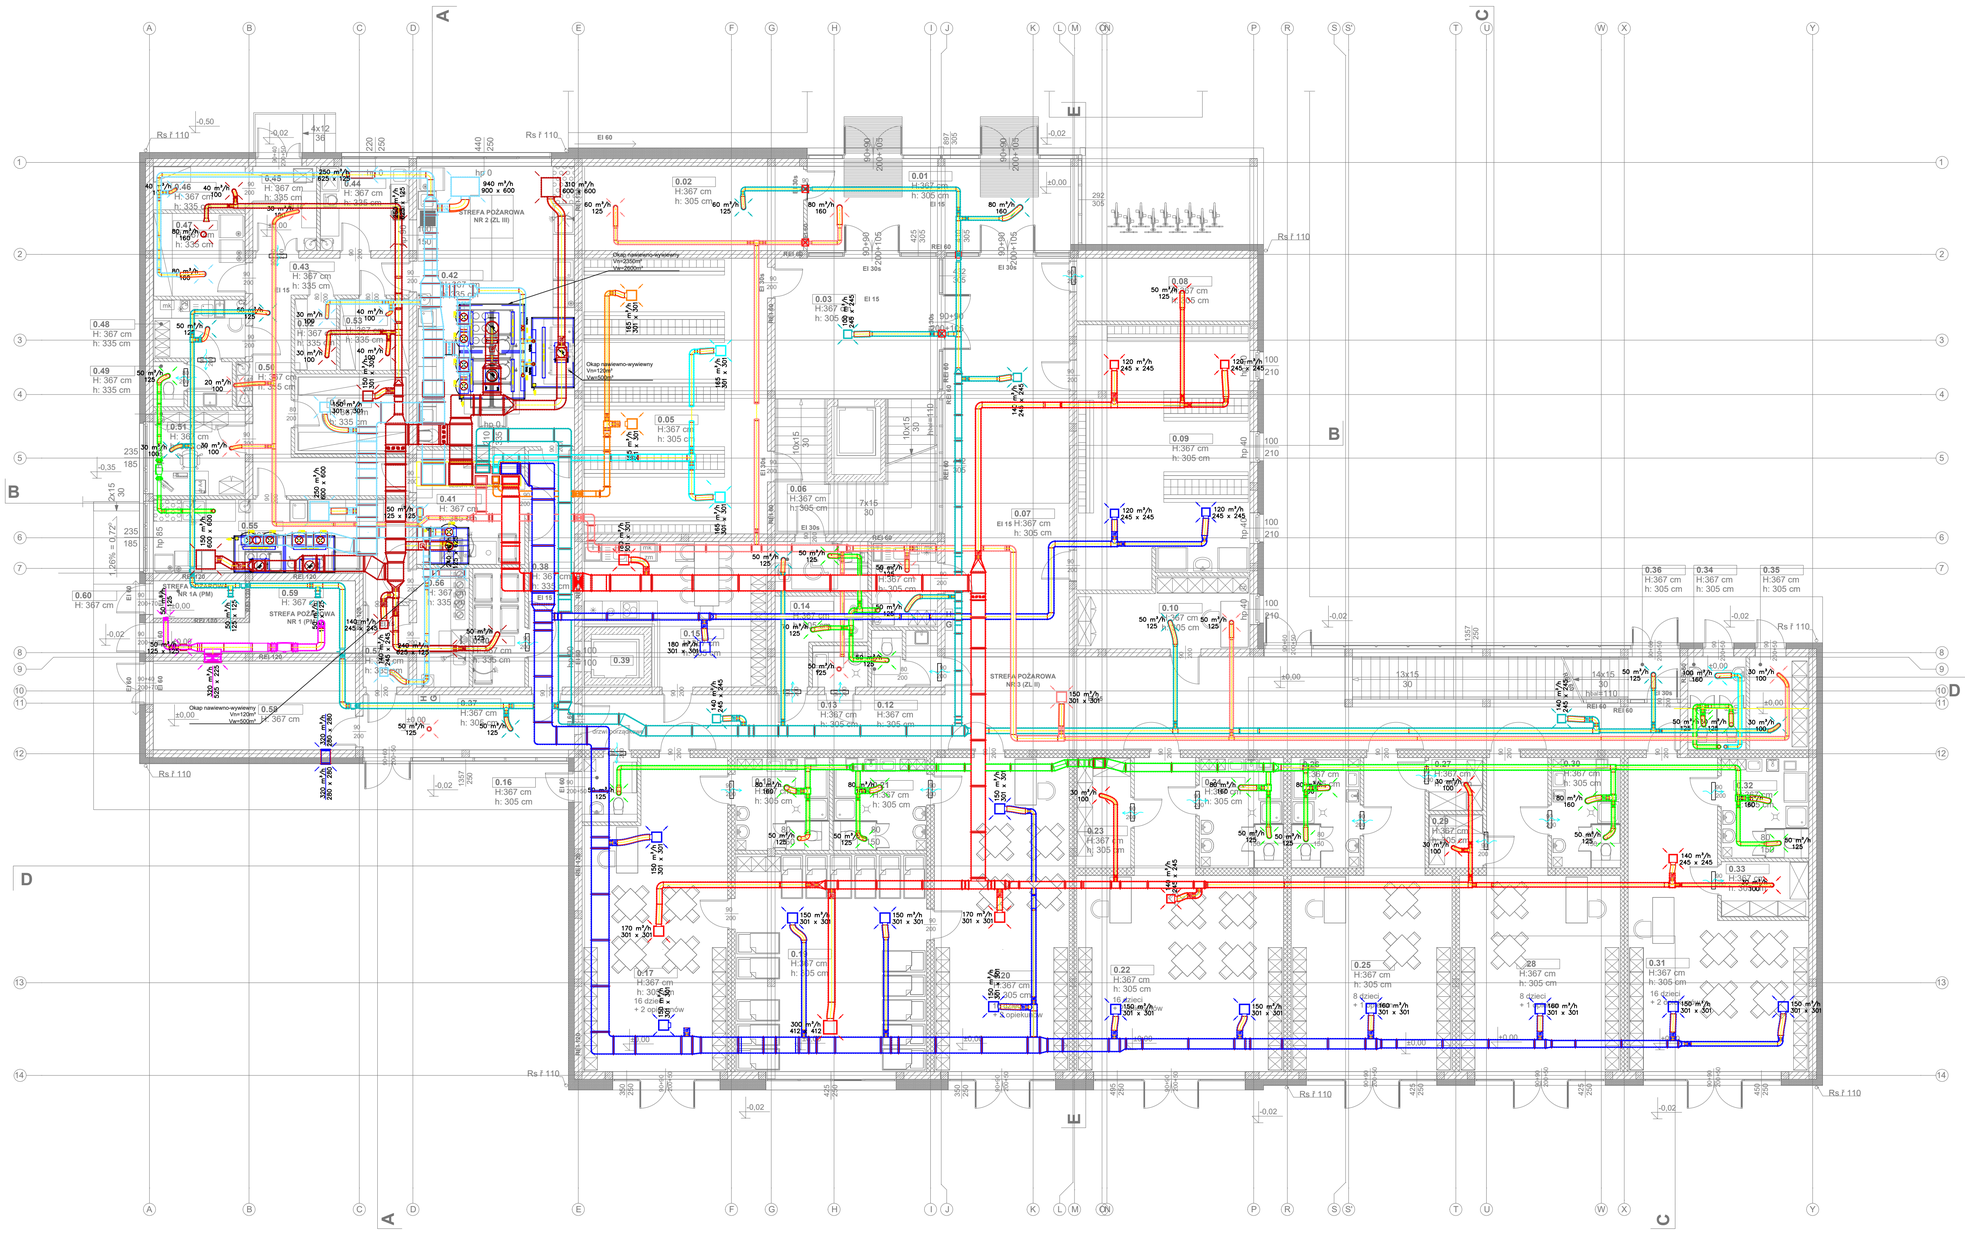
STREFA POŻAROWA NR 2 (ZL III)
STREFA POŻAROWA NR 1 (P)
STREFA POŻAROWA NR 1A (PM)
STREFA POŻAROWA NR 3 (ZL III)
Okap nawiewno-wywiewny Vnw=2350m³ Vwy=2600m³
Okap nawiewno-wywiewny Vnw=120m³ Vwy=500m³
Okap nawiewno-wywiewny Vnw=120m³ Vwy=500m³
Rs / 110
EI 60
REI 60
REI 120
REI 90
EI 30s
EI 15
0.01 H:367 cm h: 305 cm
0.02 H:367 cm h: 305 cm
0.03 H:367 cm h: 305 cm
0.04 H:367 cm h: 305 cm
0.05 H:367 cm h: 305 cm
0.06 H:367 cm h: 305 cm
0.07 EI 15 H:367 cm h: 305 cm
0.08 H:367 cm h: 305 cm
0.09 H:367 cm h: 305 cm
0.10 H:367 cm h: 305 cm
0.11 H:367 cm h: 305 cm
0.12 H:367 cm h: 305 cm
0.13 H:367 cm h: 305 cm
0.14 H:367 cm h: 305 cm
0.15 H:367 cm h: 305 cm
0.16 H:367 cm h: 305 cm
0.17 H:367 cm h: 305 cm 16 dzieci + 2 opiekunów
0.18 H:367 cm h: 305 cm
0.19 H:367 cm h: 305 cm
0.20 H:367 cm h: 305 cm
0.21 H:367 cm h: 305 cm
0.22 H:367 cm h: 305 cm 16 dzieci + 2 opiekunów
0.23 H:367 cm h: 305 cm
0.25 H:367 cm h: 305 cm 8 dzieci + 2 opiekunów
0.28 H:367 cm h: 305 cm 8 dzieci + 2 opiekunów
0.29 H:367 cm h: 305 cm
0.31 H:367 cm h: 305 cm 16 dzieci + 2 opiekunów
0.32 H:367 cm h: 305 cm
0.33 H:367 cm h: 305 cm
0.34 H:367 cm h: 305 cm
0.35 H:367 cm h: 305 cm
0.36 H:367 cm h: 305 cm
0.38 H:367 cm h: 305 cm
0.39 H:367 cm h: 305 cm
0.40 H:367 cm h: 305 cm
0.41 H:367 cm h: 305 cm
0.42 H:367 cm h: 305 cm
0.43 H:367 cm h: 335 cm
0.44 H:367 cm h: 335 cm
0.45 H:367 cm h: 335 cm
0.46 H:367 cm h: 335 cm
0.47 H:367 cm h: 335 cm
0.48 H:367 cm h: 335 cm
0.49 H:367 cm h: 335 cm
0.50 H:367 cm h: 335 cm
0.51 H:367 cm h: 335 cm
0.52 H:367 cm h: 335 cm
0.53 H:367 cm h: 335 cm
0.55 H:367 cm h: 335 cm
0.56 H:367 cm h: 335 cm
0.57 H:367 cm h: 335 cm
0.58 H:367 cm h: 335 cm
0.59 H:367 cm h: 335 cm
0.60 H:367 cm
0.61 H:367 cm h: 335 cm
0.62 H:367 cm h: 335 cm
0.63 H:367 cm h: 335 cm
0.64 H:367 cm h: 335 cm
0.65 H:367 cm h: 335 cm
0.66 H:367 cm h: 335 cm