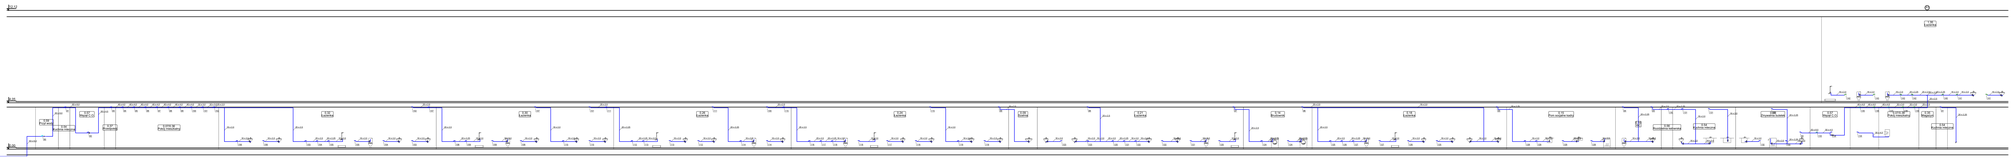

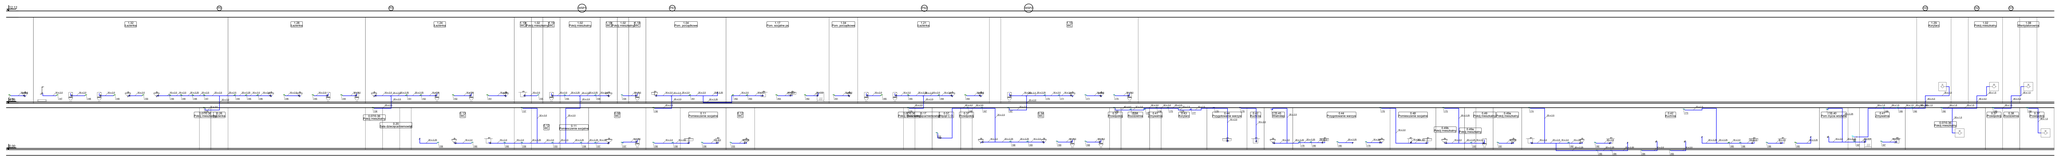

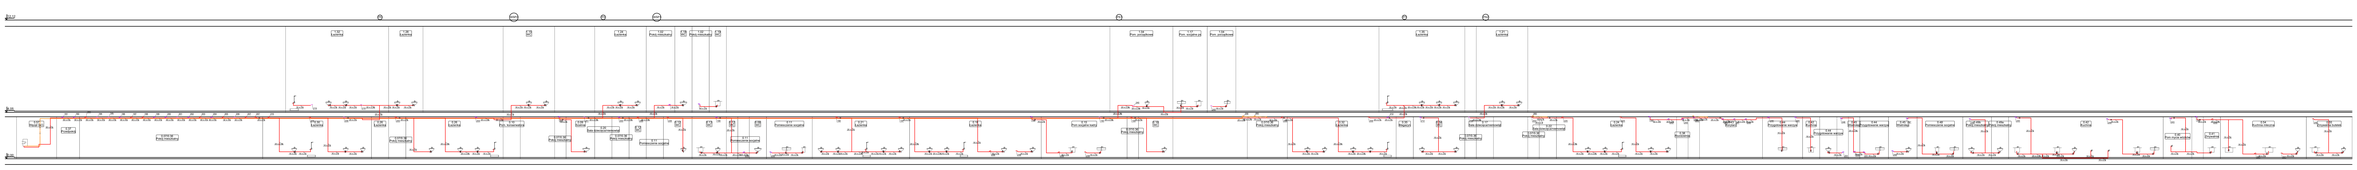

Oznaczenia:

- instalacja z w.o., c.w.u., cyrk. - rury wielowarstwowe
- instalacja hydrantowa - rury stalowe
- hydrant wewnętrzny DN25
- numer i średnica pionu
- kondygnacja sanitarna
- numer pionu wodociągowego
- numer pionu instalacji hydrantowej
- zawór odcinający
- trójnik wody
- zawór antyskażeniowy
- DN
- zawór regulacyjny
- termostatyczny (cyrkulacji)

Uwaga!

1.Przyjęcia instalacji przez przyjmcielę odstawienia przeciwpożarowego należy prowadzić w przypadach ogrzechronnych z klasa odporności ogniowej jak dla przegrody budowlanej.

INWESTOR:	SPRZĄDZIŁ/A PROJEKT:				
NAZWA PRZEDSIĘWZIĘCIA: BUDYNEK DYDAKTYCZNO-NAUKOWY TWÓRCZY INFRASTRUKTURA TECHNICZNA PRZY KOLEDNICY PRZEMYSŁOWEJ					