



Łomianki, 29 września 2023 r.

nr sprawy: WIR.7223.65.2023

Pracownia Projektowa Alsa Projekt
ul. Grudzińskiego 18B/28
62-020 Swarzędz

Niniejszym informuję, że przedłożony w dniu 27 września 2023 roku projekt stałej organizacji ruchu dotyczącego zadania: „Projekt i budowa zatoki postojowej w formule „Kiss & Ride” w ciągu ul. Partyzantów w rejonie Szkoły Podstawowej nr 2 w Łomiankach” – zad.2023/30 został zaopiniowany pozytywnie.

Z up. BURMISTRZA ŁOMIANEK

Aneta Gawin
I ZASTĘPCA BURMISTRZA

Zarząd Dróg Powiatowych
05-850 Ożarów Mazowiecki, ul. Poznańska 300



Tel./Fax (+22) 722-13-80
Tel. (+22) 722-11-81

REGON 014900974

NIP 527-218-53-41

54 1090 1056 0000 0001 4916 5867
SANTANDER BANK

Pracownia Projektowa ALSA Projekt
62-200 Swarzędz
ul. Grudzińskiego 18B/28

Nasz znak:
SZPDiUD.4300.223 2023

Data:
27.12.2023 r.

W odpowiedzi na pismo złożone przez **Pracownia Projektowa ALSA Projekt ,62-200 Swarzędz ul. Grudzińskiego 18B/28** z dnia 13.12.2023r (pod nr 4474/2023) w sprawie wydania opinii do projektu stałej organizacji ruchu dla skrzyżowania drogi powiatowej 2420W ul. Kampinowska - DP4136W ul. Trenów z ul. Partyzantów w m. Łomianki do przedstawiony projekt stałej organizacji ruchu opiniuje pozytywnie pod warunkiem wprowadzenia do projektu n/w uwag tj.:

- 1/ Należy uzupełnić zmiany przewidziane w projekcie stałej organizacji ruchu nr ZRD.7121.1.102.2023 z dn. 29.11.2023r. w zakresie likwidacji przejść dla pieszych , oznakowania pionowego itp. (projekt w załączeniu) .
- 2/ Brak jest prawidłowego oznakowania zakończenia drogi dla rowerów tj. w zakresie rozwiązania technicznego jak i oznakowania A-24 .
- 3/ Wprowadzenie znaków B-43 i B-44 wymaga prawidłowego powiązania z zaprojektowanymi lokalizacjami progów wyspowych . Wprowadzanie U-24 jest niezasadne dla ruchu komunikacji zbiorowej .
- 4/ Wprowadzenie jednokierunkowej ulicy Kampinoskiej (gminnej) wymaga prawidłowego wykonania oznakowania poziomego i pionowego łącznie z znakami B-2 np. (na skrzyżowaniu z ul. Świerkowa i ul. Zaulek Kampinoski brak znaków C-8 , B-21 , B-22) oraz za ostatnim zjazdem B-2 przed skrzyżowaniem DP2420W .
- 5/ Należy prawidłowo rozwiązać istniejące oznakowanie na ul. Partyzantów w zakresie braku ciągłości drogi dla rowerów , nie-prawidłowe rozwiązanie komunikacji pieszej , brak obniżenia krawężników na przejściu dla pieszych itp.
- 6/ Uzupełnić należy opis istniejącego oznakowania poziomego - zgodnie z przepisami z wprowadzeniem dodatkowego oznakowania np. P-3a .
- 7/ W opisie technicznym należy uwzględnić wymogi techniczne dla oznakowania poziomego i pionowego z zaprojektowaniem oznakowania na wysięgnikach . Należy przewidzieć wymianę całego oznakowania pionowego i poziomego na skrzyżowaniu z zaprojektowaniem oznakowania grubowarstwowego .

W/w opinia jest ważna wraz z rysunkiem i należy ją dołączyć do projektu organizacji ruchu przedstawianego do zatwierdzenia zgodnie z Rozporządzeniem Ministra Infrastruktury z dnia 23 września 2003 r. w sprawie szczegółowych warunków zarządzania ruchem na drogach oraz wykonywania nadzoru nad tym zarządzaniem (Dz.U. Nr 177 poz. 1729).

w załączeniu :

- 1 egz. projektu
- projekt SOR ZDP Ożarów Mazowiecki

Otrzymują:

1. Pracownia Projektowa ALSA Projekt
62-200 Swarzędz
ul. Grudzińskiego 18B/28

2. a/a



DYREKTOR
Zarządu Dróg Powiatowych
w Ożarowie Mazowieckim
mgr Mirosław Wójcik

PROJEKTANT	mgr inż. Aleksander Sagan	mgr inż. Aleksander Sagan PROJEKTANT DROGOWY nr upr. WKP/0314/POD/11
Swarzędz, 12.2023 r.		


**„Projekt i budowa zatoki postojowej w formule „Kiss & Ride”
w ciągu ul. Partyzantów w rejonie Szkoły Podstawowej nr 2
w Łomiankach”-zad 2023/30.**

PROJEKT STAŁEJ ORGANIZACJI RUCHU

Zarząd Dróg Powiatowych w Ożarowie Mazowieckim
Załącznik nr do opinii
Znak: 57 PD.004300.223.2023
27.12.2023
DIREKTOR
Zarządu Dróg Powiatowych
w Ożarowie Mazowieckim

	Pracownia Projektowa Alsa Projekt ul. Grudzińskiego 18B/28 62-020 Swarzędz		
WYKONAWCA			ZAMAWIAJĄCY

Gmina Łomianki
ul. Warszawska 115
05 - 092 Łomianki

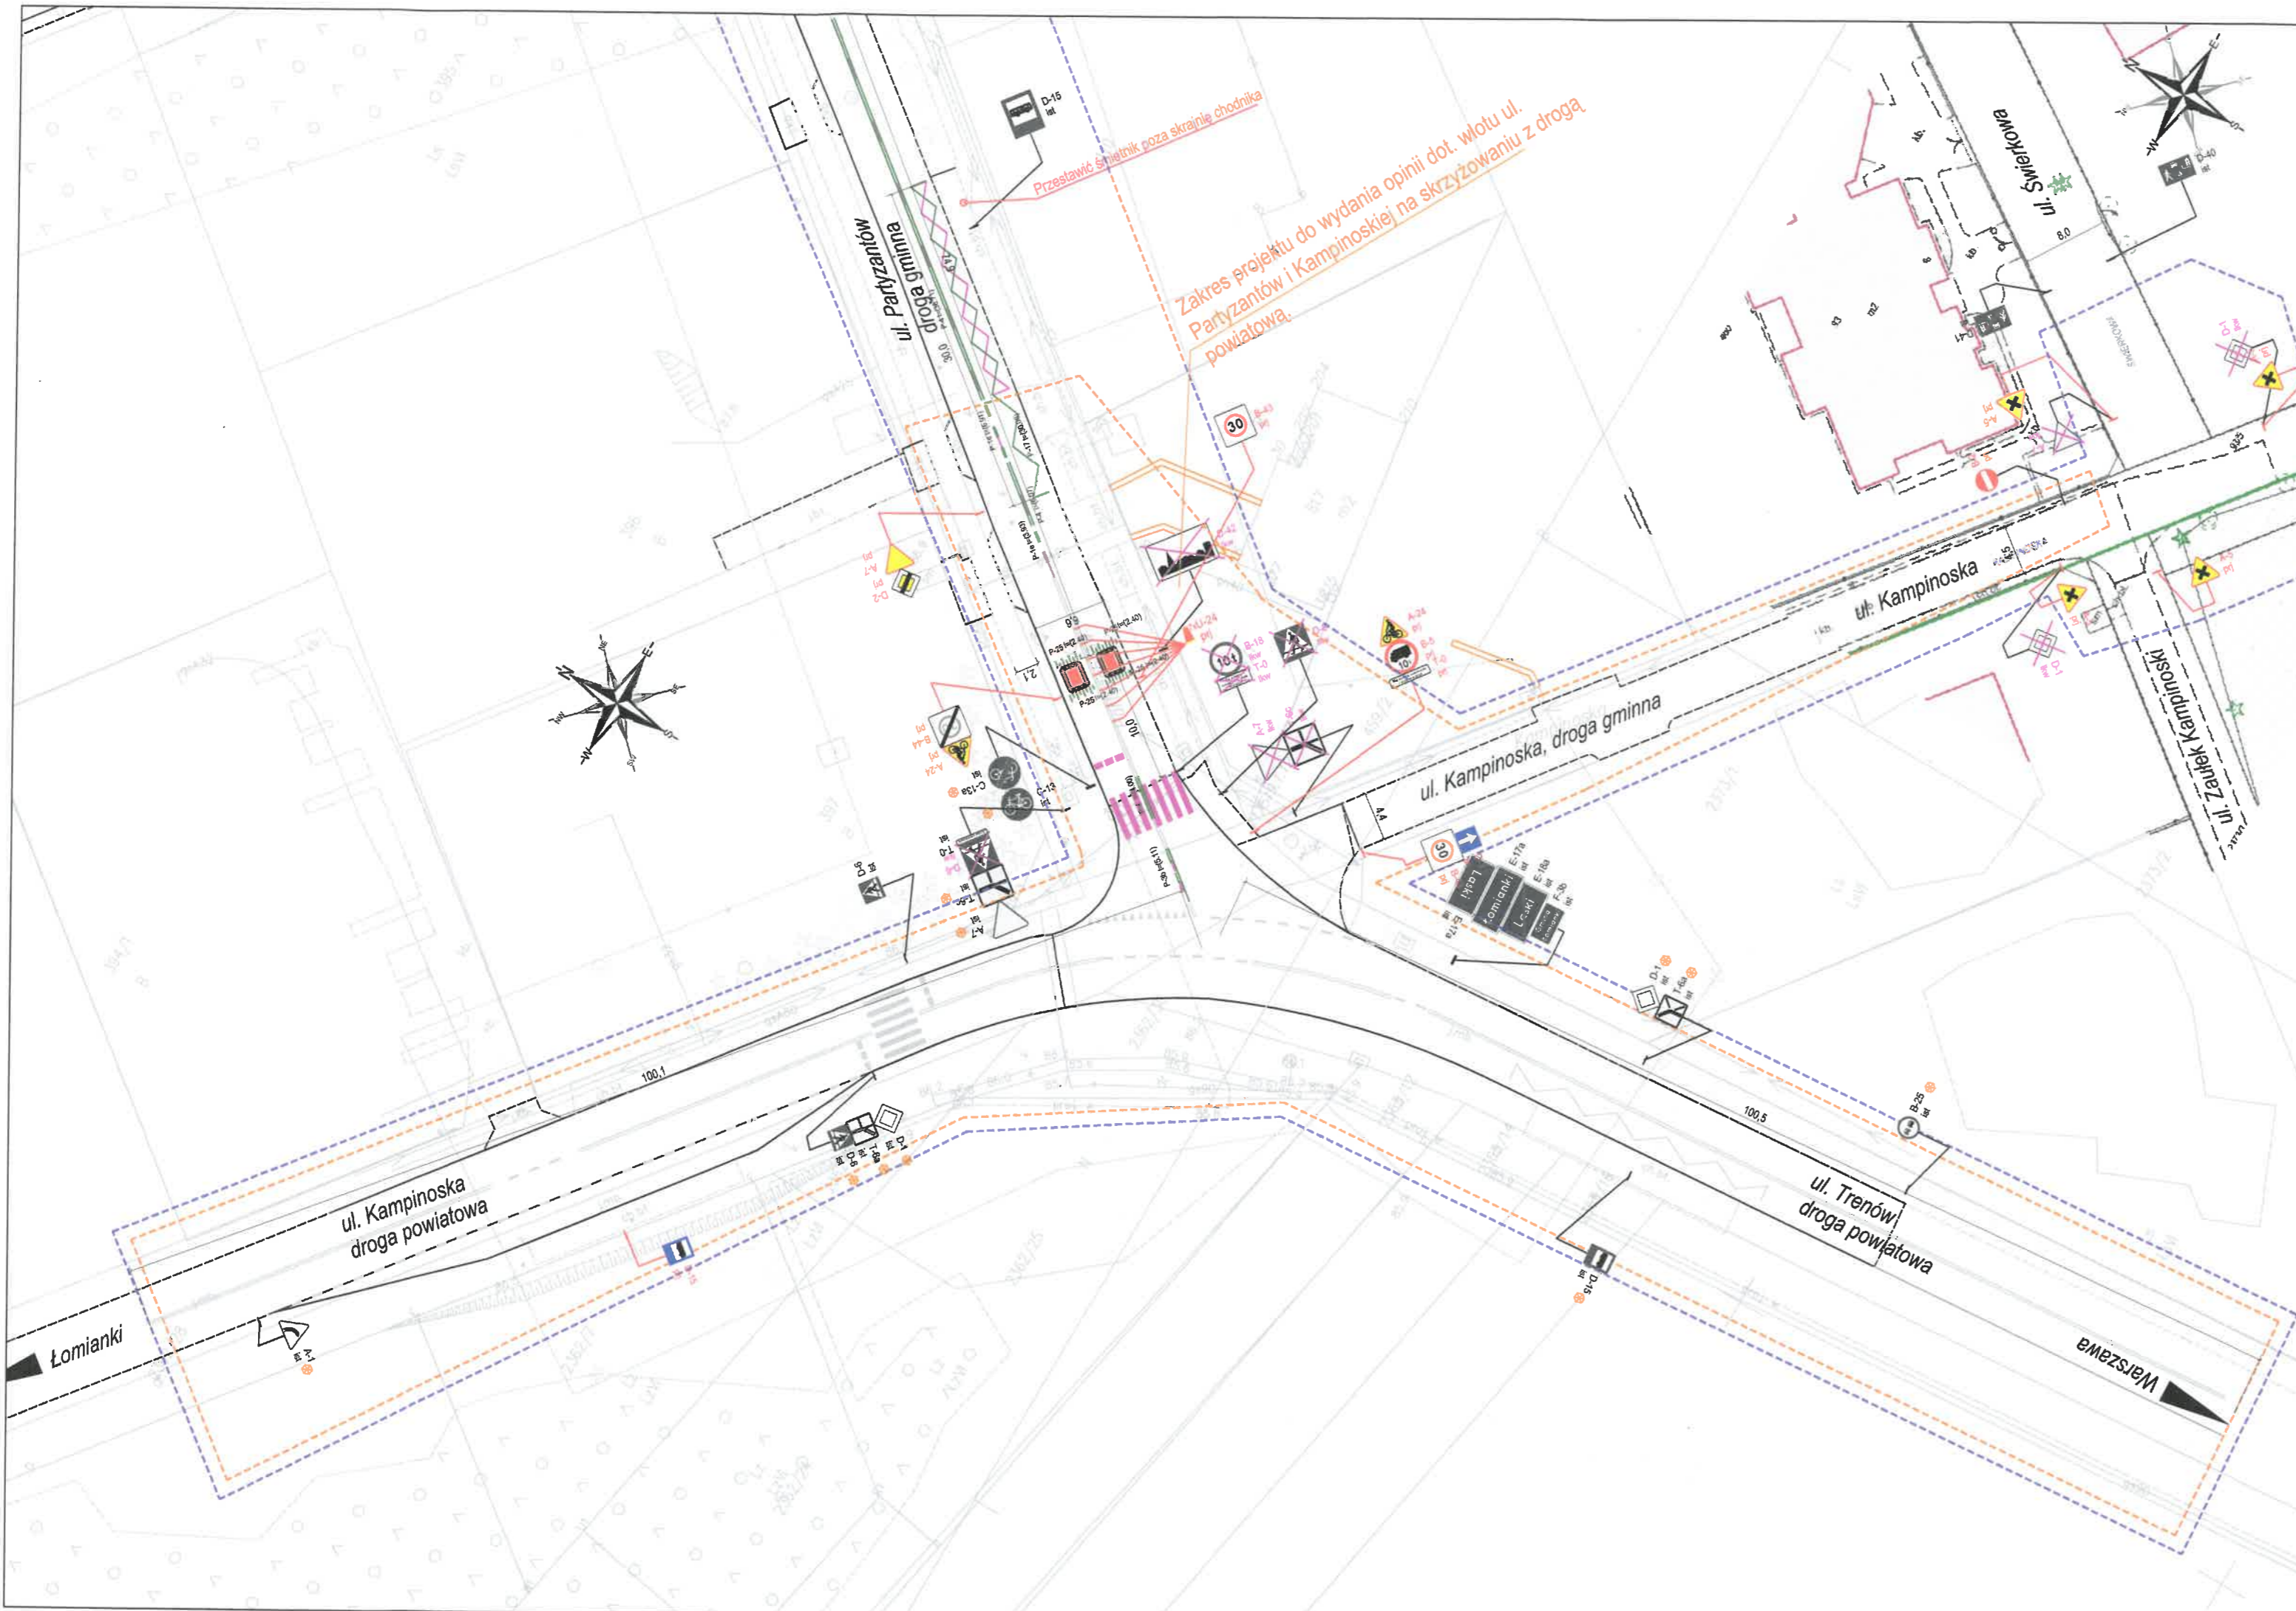

LEGENDA - projekt organizacji ruchu

- Oznakowanie pionowe istniejące
- Oznakowanie pionowe istniejące - przeznaczone do wymiany na nowe
- Oznakowanie pionowe do likwidacji
- Oznakowanie pionowe projektowane
- Oznakowanie poziome istniejące
- Oznakowanie poziome projektowane
- Proj. próg zwalniający wyspowy prefabrykowany
- Zakres opracowania

Zarząd Dróg Powiatowych
w Olsztynie Mazowieckim

Zamawiający

Gmina Łomianki
ul. Warszawska 115
05 - 092 Łomianki


Nazwa opracowania

Projekt i budowa zatoki postojowej
w formule „Kiss & Ride” w ciągu ul.
Partyzantów w rejonie Szkoły
Podstawowej nr 2 w
Łomiankach - zad 2023/30.

Wykonawca

Pracownia Projektowa Alsa Projekt
ul. Grudzińskiego 18B/28 62-020 Swarzędz



Data opracowania	12.2023	Skala	1:500	Numer rysunku	2
Stadium	Projekt stałej organizacji ruchu			Numer arkusza	1
Nazwa rysunku	Plan sytuacyjny				
Projektant	mgr inż. Aleksander Sagan			Podpis	
Nr upr. bud.	WKP/0114/POOD/11				
Specialność	drogowa do projektowania bez ograniczeń				



Zarząd Transportu Miejskiego

ul. Grochowska 316/320, 03-839 Warszawa
tel. 22 459 41 00, faks 22 459 42 43
ztm@ztm.waw.pl, www.ztm.waw.pl

ZTM-PPO-2.6132.212.2023.PBI (2.PBI)

Warszawa, 09.01.2024 r.

Pracownia Projektowa

Alsa Projekt

ul. Grudzińskiego 18B/28
62-020 Swarzędz

Dotyczy: opinii projektu i budowy zatoki postojowej w formule K+R w ciągu ul. Partyzantów w rejonie SP2 w Łomiankach

Zarząd Transportu Miejskiego opiniuje projekt SOR z następującymi uwagami:

1. Nowe przystanki należy wykonać zgodnie ze standardami opisanym w piśmie ZTM-PPO-2-6132.40.2020.IKW (1.IKW.ZTM-PPO-2).
2. Progi wyspowe zaprojektowane w projekcie SOR należy wykonać zgodnie ze standardami opisanymi w piśmie ZTM-PPO-2.6133.31.2021.AMU.
3. Projektowane linie P-17 należy zlokalizować tak, by na ich środku znajdował się słupek D-15. Niemniej **niedopuszczalnym** rozwiązaniem jest przedłużenie linii P-17 tak, by znajdowała się ona w tarczy skrzyżowania z ul. Młocińską (obecny przystanek MŁOCIŃSKA 01) i należy ją przesunąć oddalając ją od ww. skrzyżowania. Ponadto, należy w projekcie uzupełnić znak D-15 na przystanku MŁOCIŃSKA 02.
4. Należy wysłać uzupełnienie projektu SOR w ul. Akacjowej (tj. arkusze 2.2, 2.3, 2.4, 2.5), gdyż po niej także kursują autobusy komunikacji miejskiej.
5. Należy złożyć do opinii ZTM projekt czasowej organizacji ruchu na czas prac budowlanych.
6. Należy powiadomić Dział Organizacji Przewozów ZTM na minimum **7 dni** roboczych przed planowanym wprowadzeniem stałej organizacji ruchu na adres: **remonty@ztm.waw.pl**.

Do wiadomości:

- Zarząd Dróg Powiatowych, ul. Poznańska 300, 05-580 Ożarów Mazowiecki
- Urząd Miejski w Łomiankach, ul. Warszawska 115, 05-092 Łomianki
- ZTM: PPO-1

Spis załączników:

1. Pismo ZTM-PPO-2.6132.40.2020.IKW (1.IKW.ZTM-PPO-2).
2. Pismo ZTM-PPO-2.6133.31.2021.AMU

z up. Dyrektora Płonu Przewozów
Kierownik Działu Organizacji Przewozów

Paweł Mudant
Paweł Mudant

