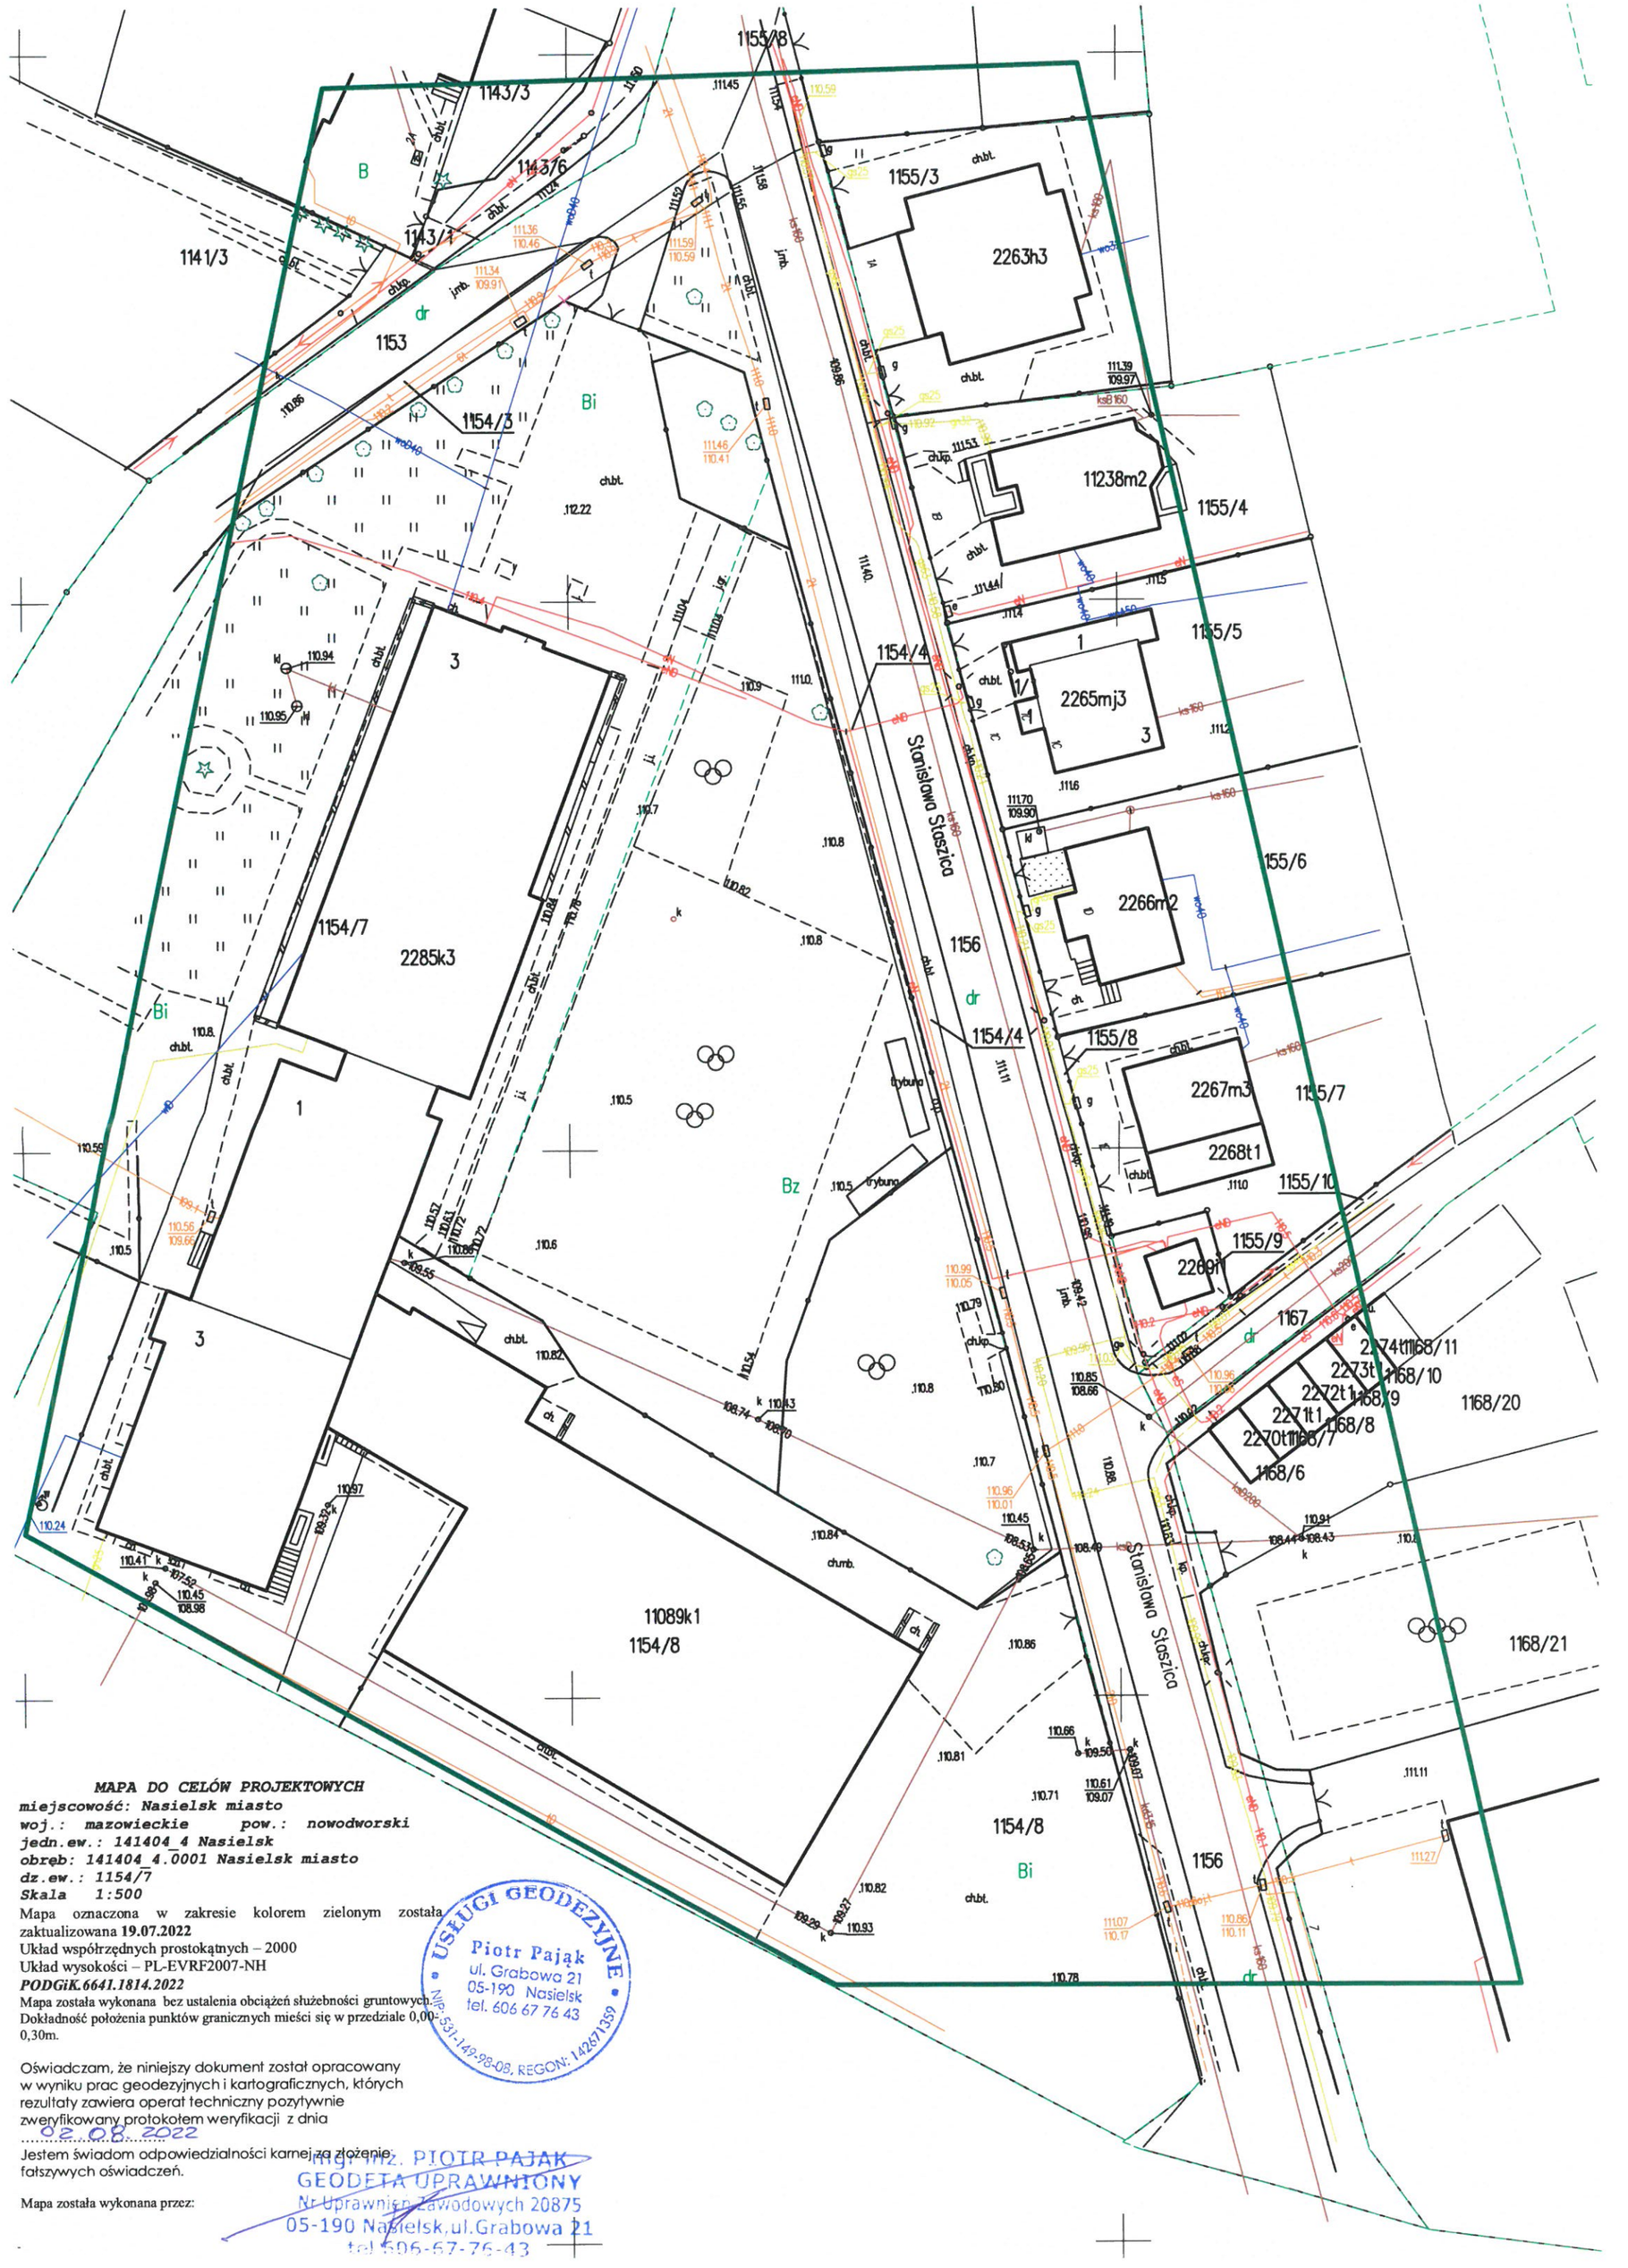


***MAPA DO CELÓW PROJEKTOWYCH***

***miejscowość: Nasielsk miasto***
***woj.: mazowieckie pow.: nowodworski***
***jedn.ew.: 141404_4 Nasielsk***
***obręb: 141404_4.0001 Nasielsk miasto***
***dz.ew.: 1154/7***
***Skala 1:500***

Mapa oznaczona w zakresie kolorem zielonym została zaktualizowana **19.07.2022**
Układ współrzędnych prostokątnych – 2000
Układ wysokości – PL-EVRF2007-NH
***PODGiK.6641.1814.2022***
Mapa została wykonana bez ustalenia obciążeń służebności gruntowych.
Dokładność położenia punktów granicznych mieści się w przedziale 0,00-0,30m.

USŁUGI GEODEZYJNE
Piotr Pająk
ul. Grabowa 21
05-190 Nasielsk
tel. 606 67 76 43
NIP: 531-149-98-08, REGON: 142671359

Oświadczam, że niniejszy dokument został opracowany w wyniku prac geodezyjnych i kartograficznych, których rezultaty zawiera operat techniczny pozytywnie zweryfikowany protokołem weryfikacji z dnia
02.08.2022
Jestem świadom odpowiedzialności karnej za złożenie fałszywych oświadczeń.

Mapa została wykonana przez:

mgr inż. PIOTR PAJĄK
GEODETA UPRAWNIONY
Nr Uprawnień Zawodowych 20875
05-190 Nasielsk, ul. Grabowa 21
tel. 606-67-76-43