


Projekt stałej organizacji ruchu  
- istniejące i projektowane oznakowanie  
Skala 1 : 500

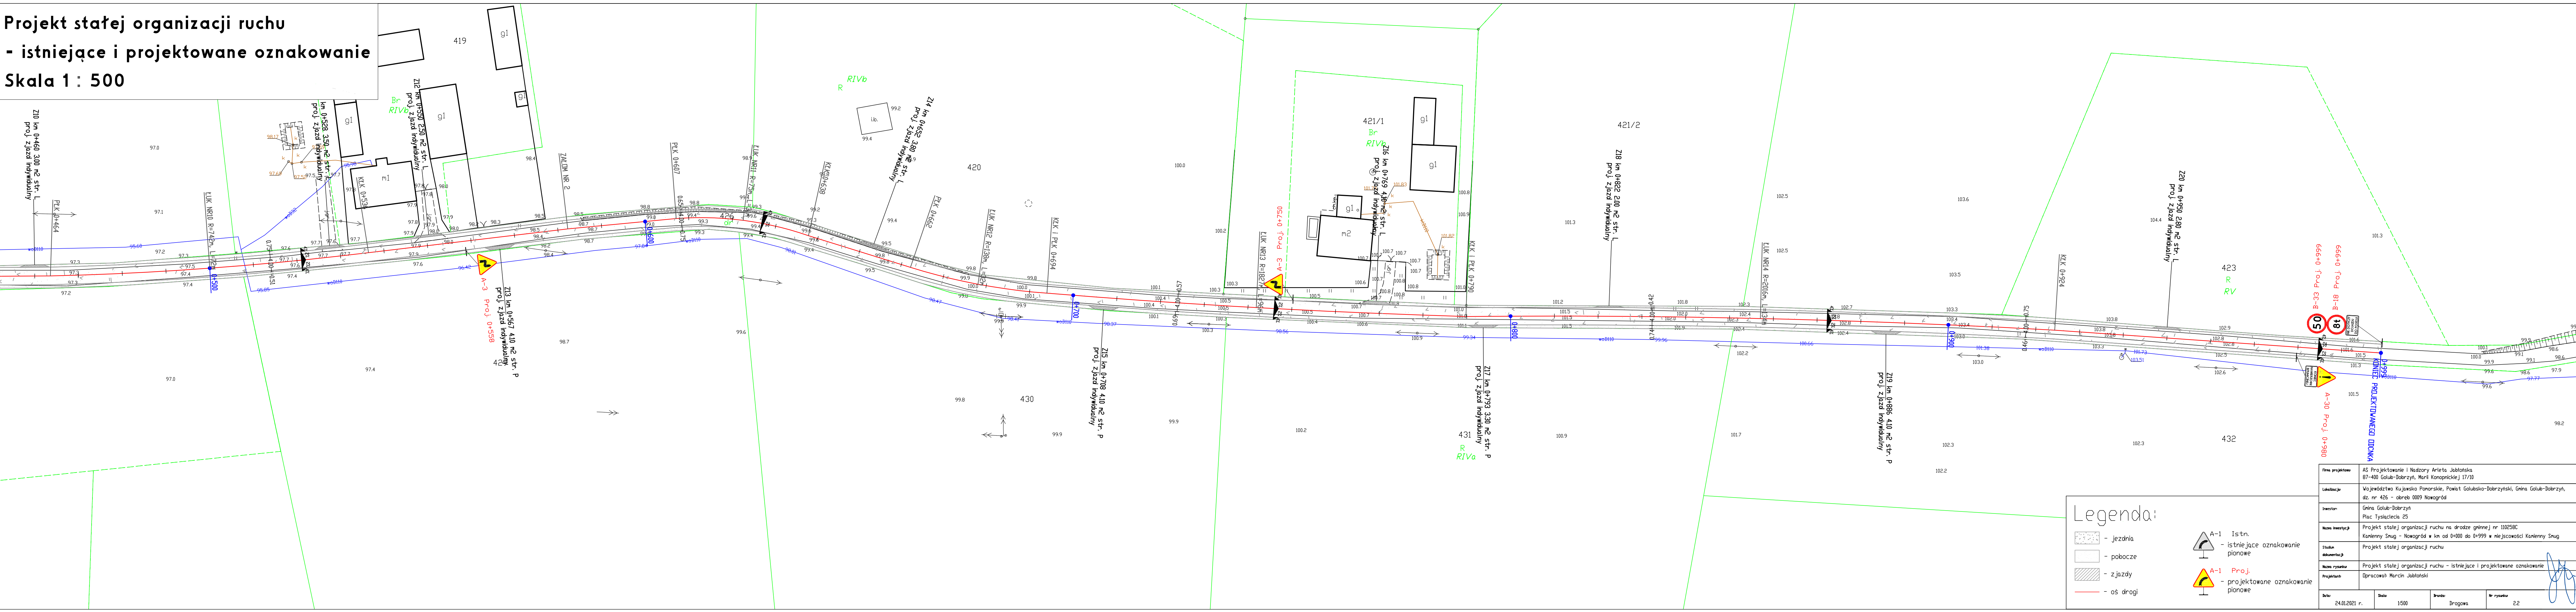

Legenda:

- jezdnia
- pobocze
- zjazdy
- oś drogi

- A-1 Istn. - istniejące oznakowanie pionowe
- A-1 Proj. - projektowane oznakowanie pionowe

Firma projektowa	AS Projektowanie i Nadzory Arleta Jabłońska 67-400 Golub-Dobrzyń, Marii Konopnickiej 17/10			
Lokalizacja	Województwo Kujawsko Pomorskie, Powiat Golubsko-Dobrzyński, Gmina Golub-Dobrzyń, dz. nr 426 - obręb 0009 Nowogród			
Inwestor	Gmina Golub-Dobrzyń Plac Tysiąclecia 25			
Nazwa inwestycji	Projekt stałej organizacji ruchu na drodze gminnej nr 1102580C Kanienny Smug - Nowogród w km od 0+000 do 0+999 w miejscowości Kanienny Smug			
Stadium dokumentacji	Projekt stałej organizacji ruchu			
Nazwa rysunku	Projekt stałej organizacji ruchu - istniejące i projektowane oznakowanie			
Projektant	Opracował Marcin Jabłoński			
Data	24.01.2021 r.	Skala	1:500	Brutto Drogowa
Wzrost				Wzrost 22