
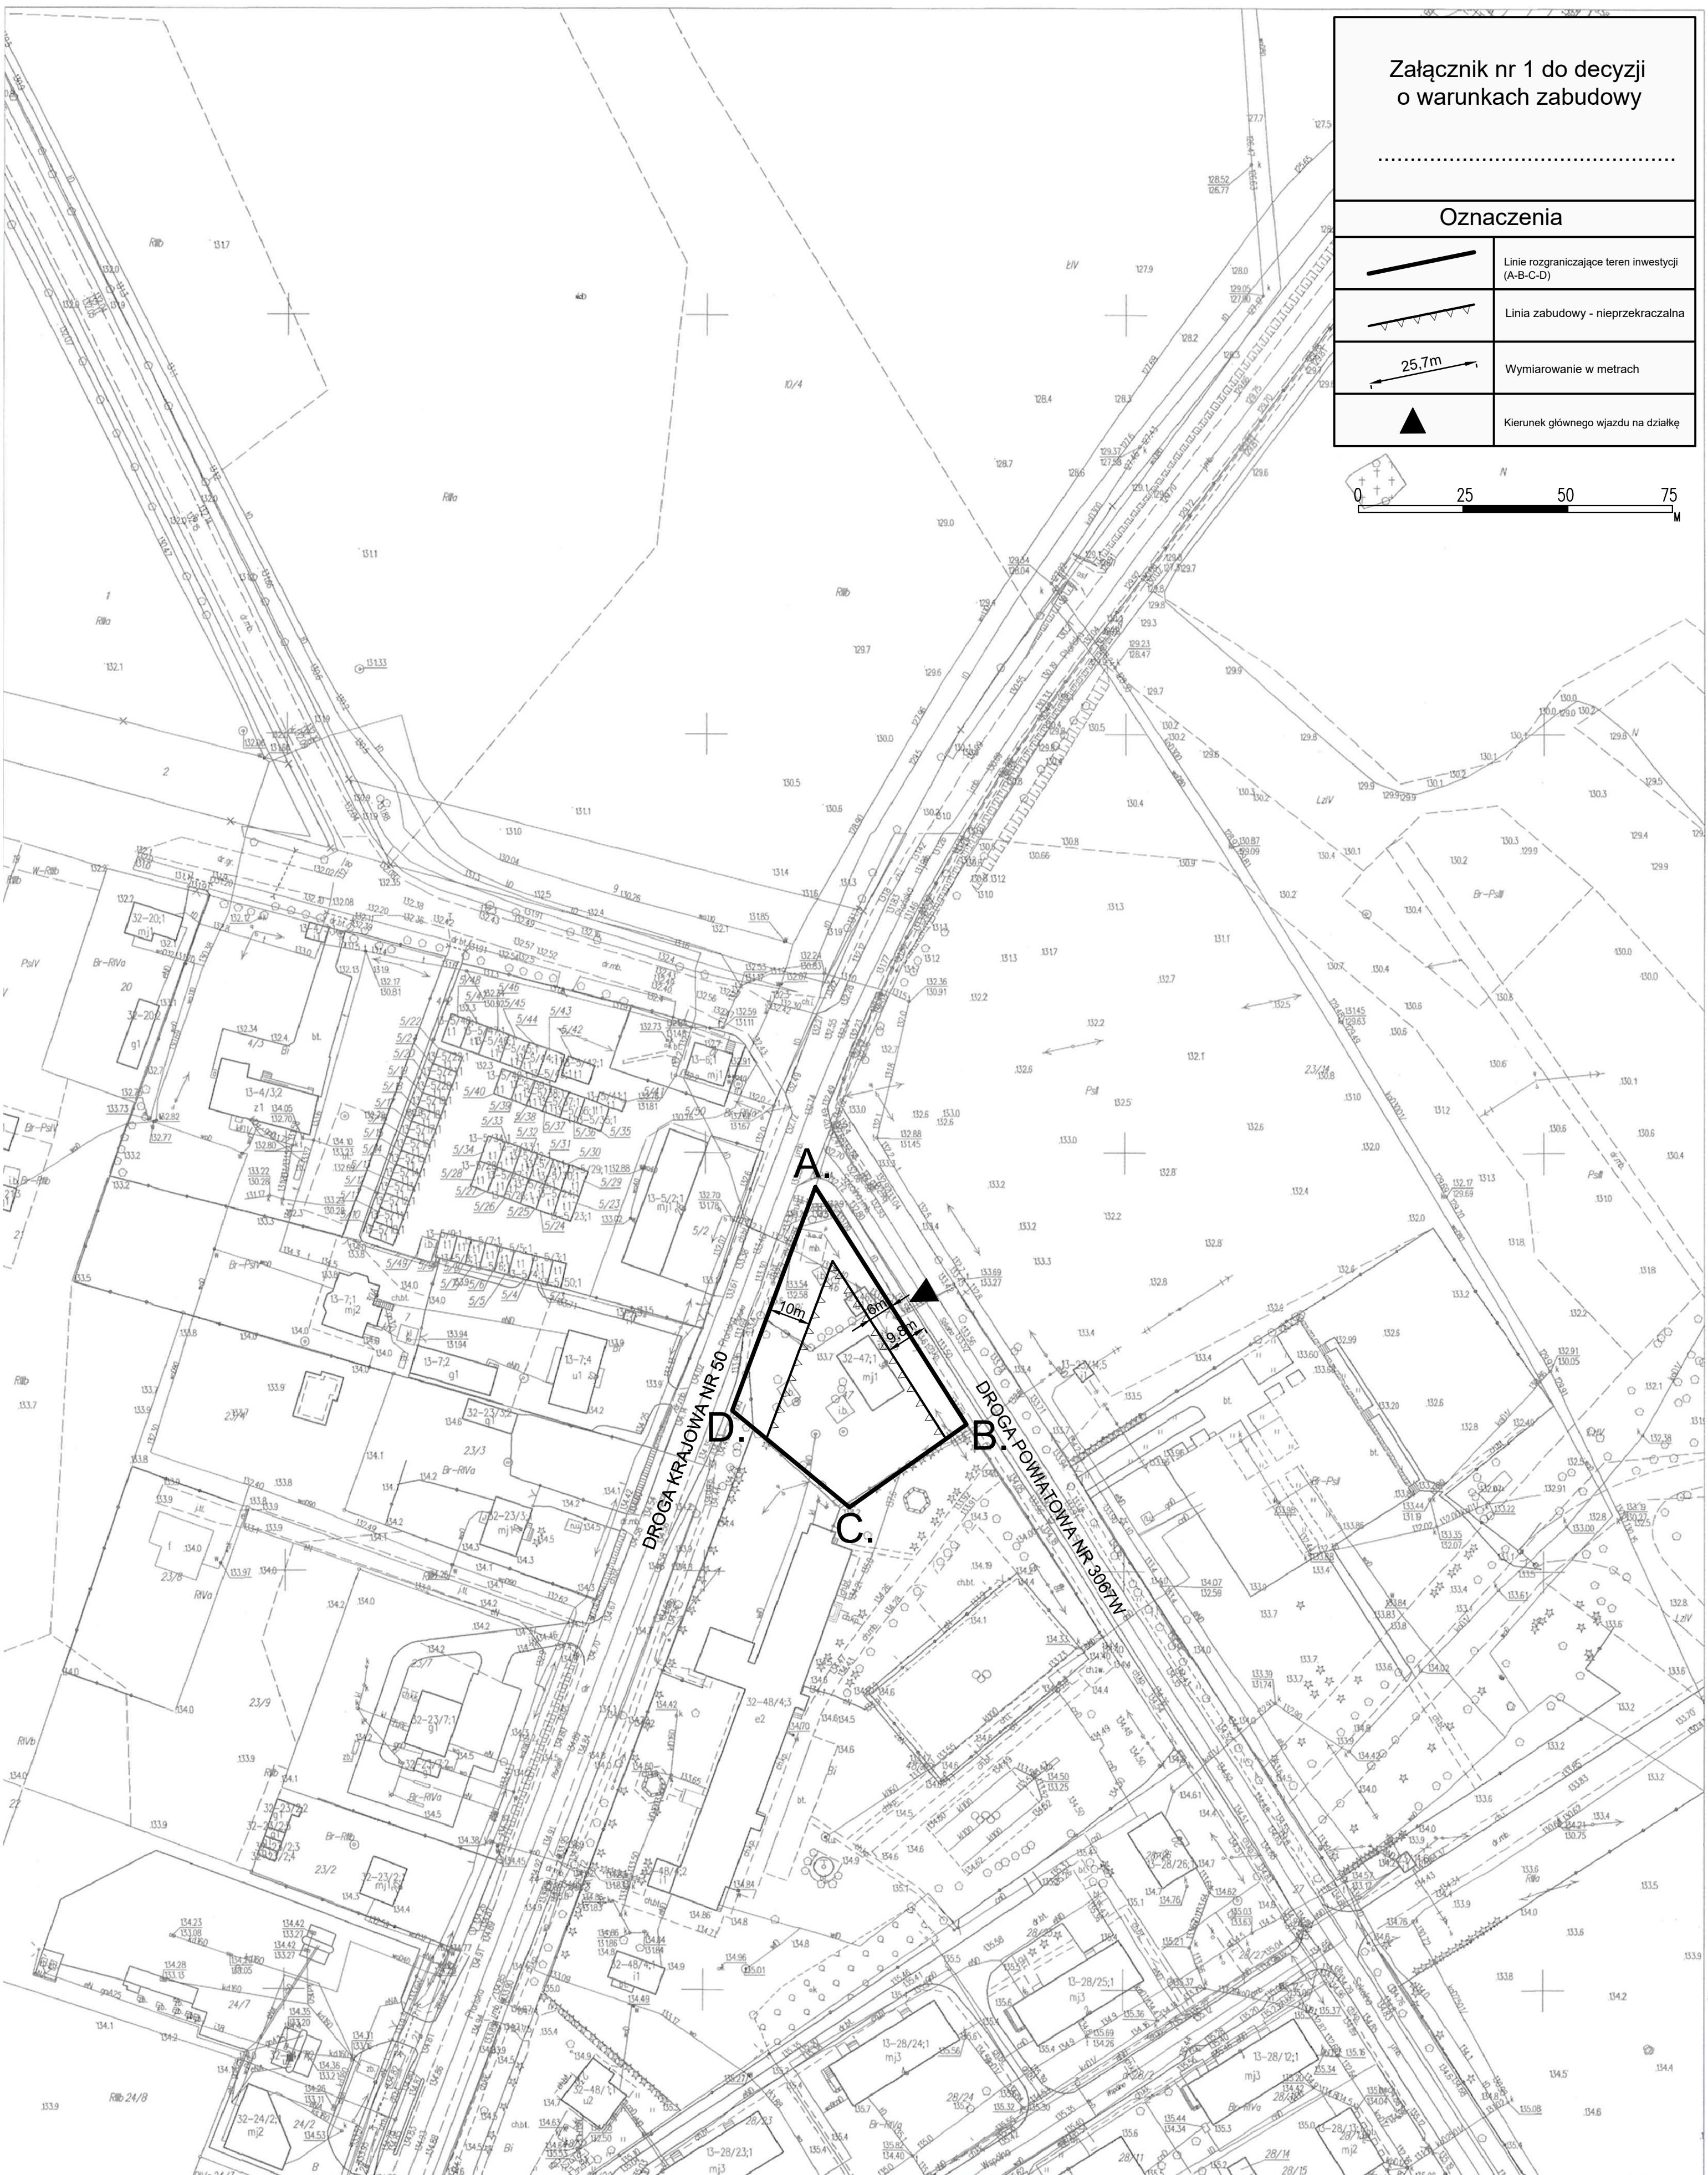


Załącznik nr 1 do decyzji
o warunkach zabudowy

Oznaczenia

	Linie rozgraniczające teren inwestycji (A-B-C-D)
	Linia zabudowy - nieprzekraczalna
	Wymiarowanie w metrach
	Kierunek głównego wjazdu na działkę

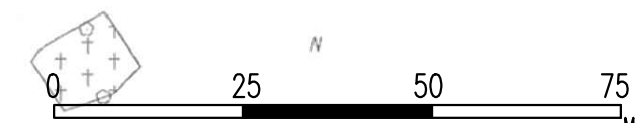

MAPA ZASADNICZA mapa nie może służyć dla celów projektowych

Miejscowość: NACPOLSK
 Jednostka ewidencyjna identyfikator: 142007_2
 Jednostka ewidencyjna nazwa: NARUSZEWO
 Obręb ewidencyjny identyfikator: 142007_2.0032
 Obręb ewidencyjny nazwa: NACPOLSK
 Działka ewidencyjna nr: 45,46,47
 GG.6642.2282.2022
 skala 1:1000
 Ukl. współrzędnych 2000 pas 7
 Ukl. wysokości 'Kronsztadt 86'
 Punkty załamania granic oznaczone symbolem X pochodzą z wektoryzacji mapy ewidencyjnej w skali 1:5000, których położenie nie spełnia wymagań dokładnościowych przewidzianych w Rozporządzeniu Ministra Rozwoju, Pracy i Technologii z dnia 27 lipca 2021r. w sprawie ewidencji gruntów i budynków
 Sporządziła: Anna Art


Opracował:
 mgr Michał Niemirski
 posiadający kwalifikacje do wykonywania zawodu urbanisty na terytorium Rzeczypospolitej Polskiej uzyskane na podstawie ustawy z dnia 15 grudnia 2000r. o samorządach zawodowych architektów, inżynierów budownictwa oraz urbanistów (Dz. U. z 2013r. poz. 932 i 1650)
 data: 09.11.2022r.