


JEDNOSTKI POMIAROWE: METRY, STOPNIE
SKALA 1:500

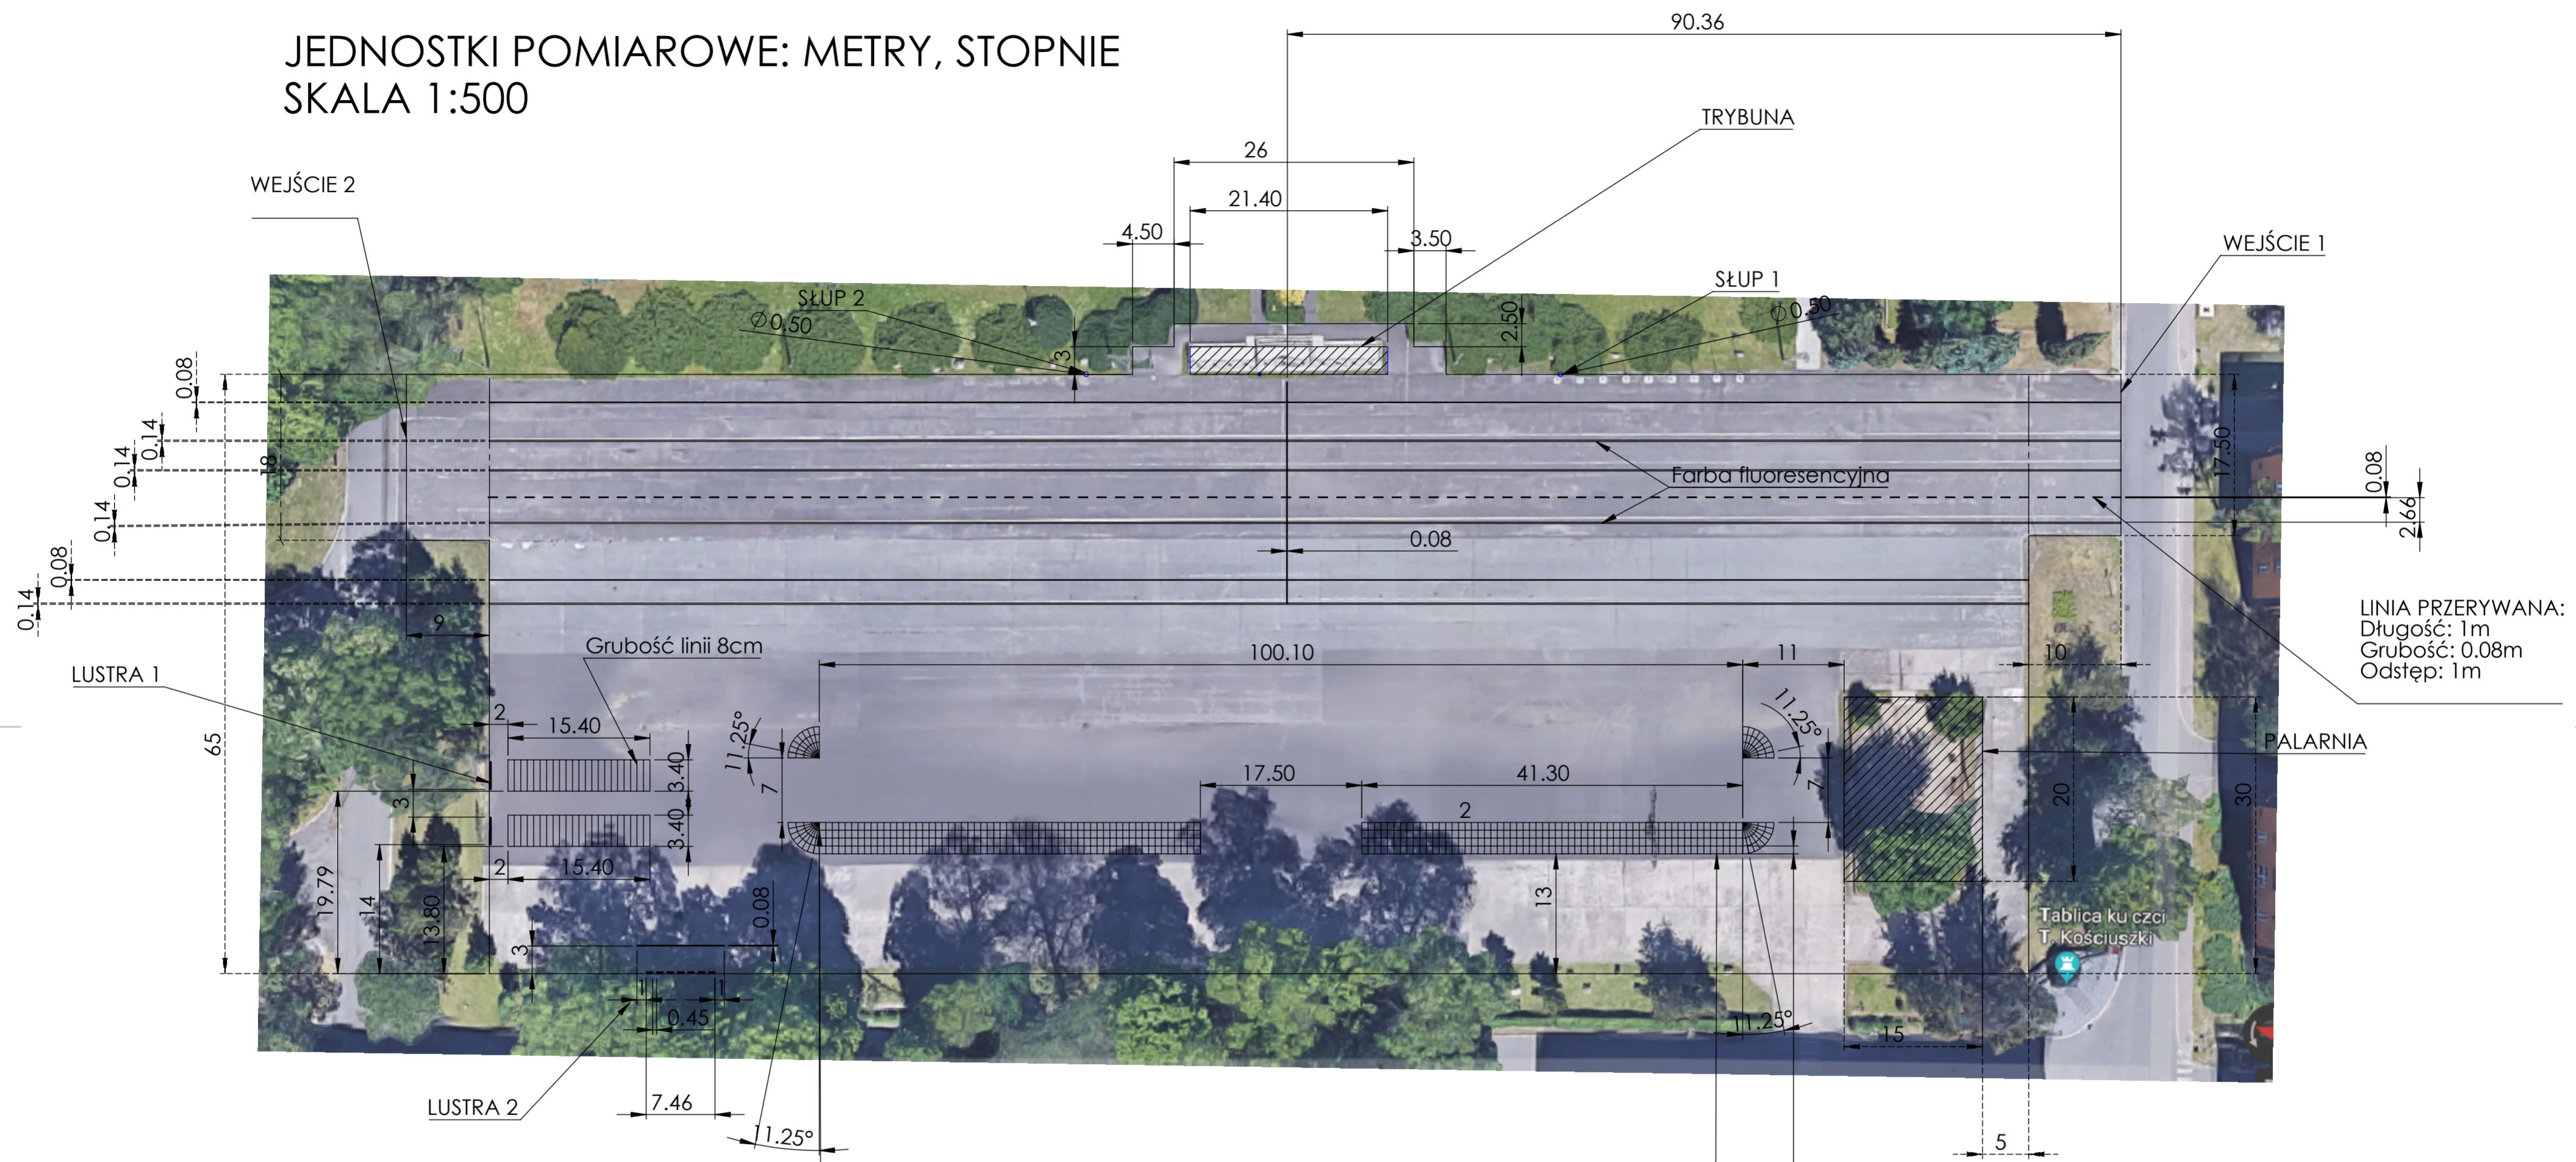

Zakręt 90stopni,
Wysokość 3.4m
Szerokość 3.4m
odległość krokuna zew. średnicy: 0.67m
11.25 stopni sektoru na krok
Ilość kroków: 8
Grubość linii: 8cm
Kolejne zakręty rysowane identycznie

REJON DEFILADY 1:
60 Kroków,
0.7m długość jednego kroku
Długość kolumny: 41.3m
Wysokość kolumny: 3.4m
Szerokość pojedynczej kratki: 0.85m
wysokość od dołu placu apelowego: 13m
Grubość linii: 8cm

LINIA PRZERYWANA:
Długość: 1m
Grubość: 0.08m
Odstęp: 1m