


Oświadczam, że treść mapy, na której
sporządzono niniejszy projekt jest zgodna z treścią mapy zasadniczej
poświadczonej przez organ prowadzący państwowy zasób
geodezyjny i kartograficzny.
Identyfikator ewidencyjny materiału zasobu: 281706_2
inż. Roman Przytuła, upr. bud. nr: 201/94/OL
w specjalności instalacyjno-inżynierskiej w zakresie instalacji i sieci sanitarnych

Ri

PROJEKT ROZBUDOWY SIECI WODOCIĄGOWEJ SKALA 1:500

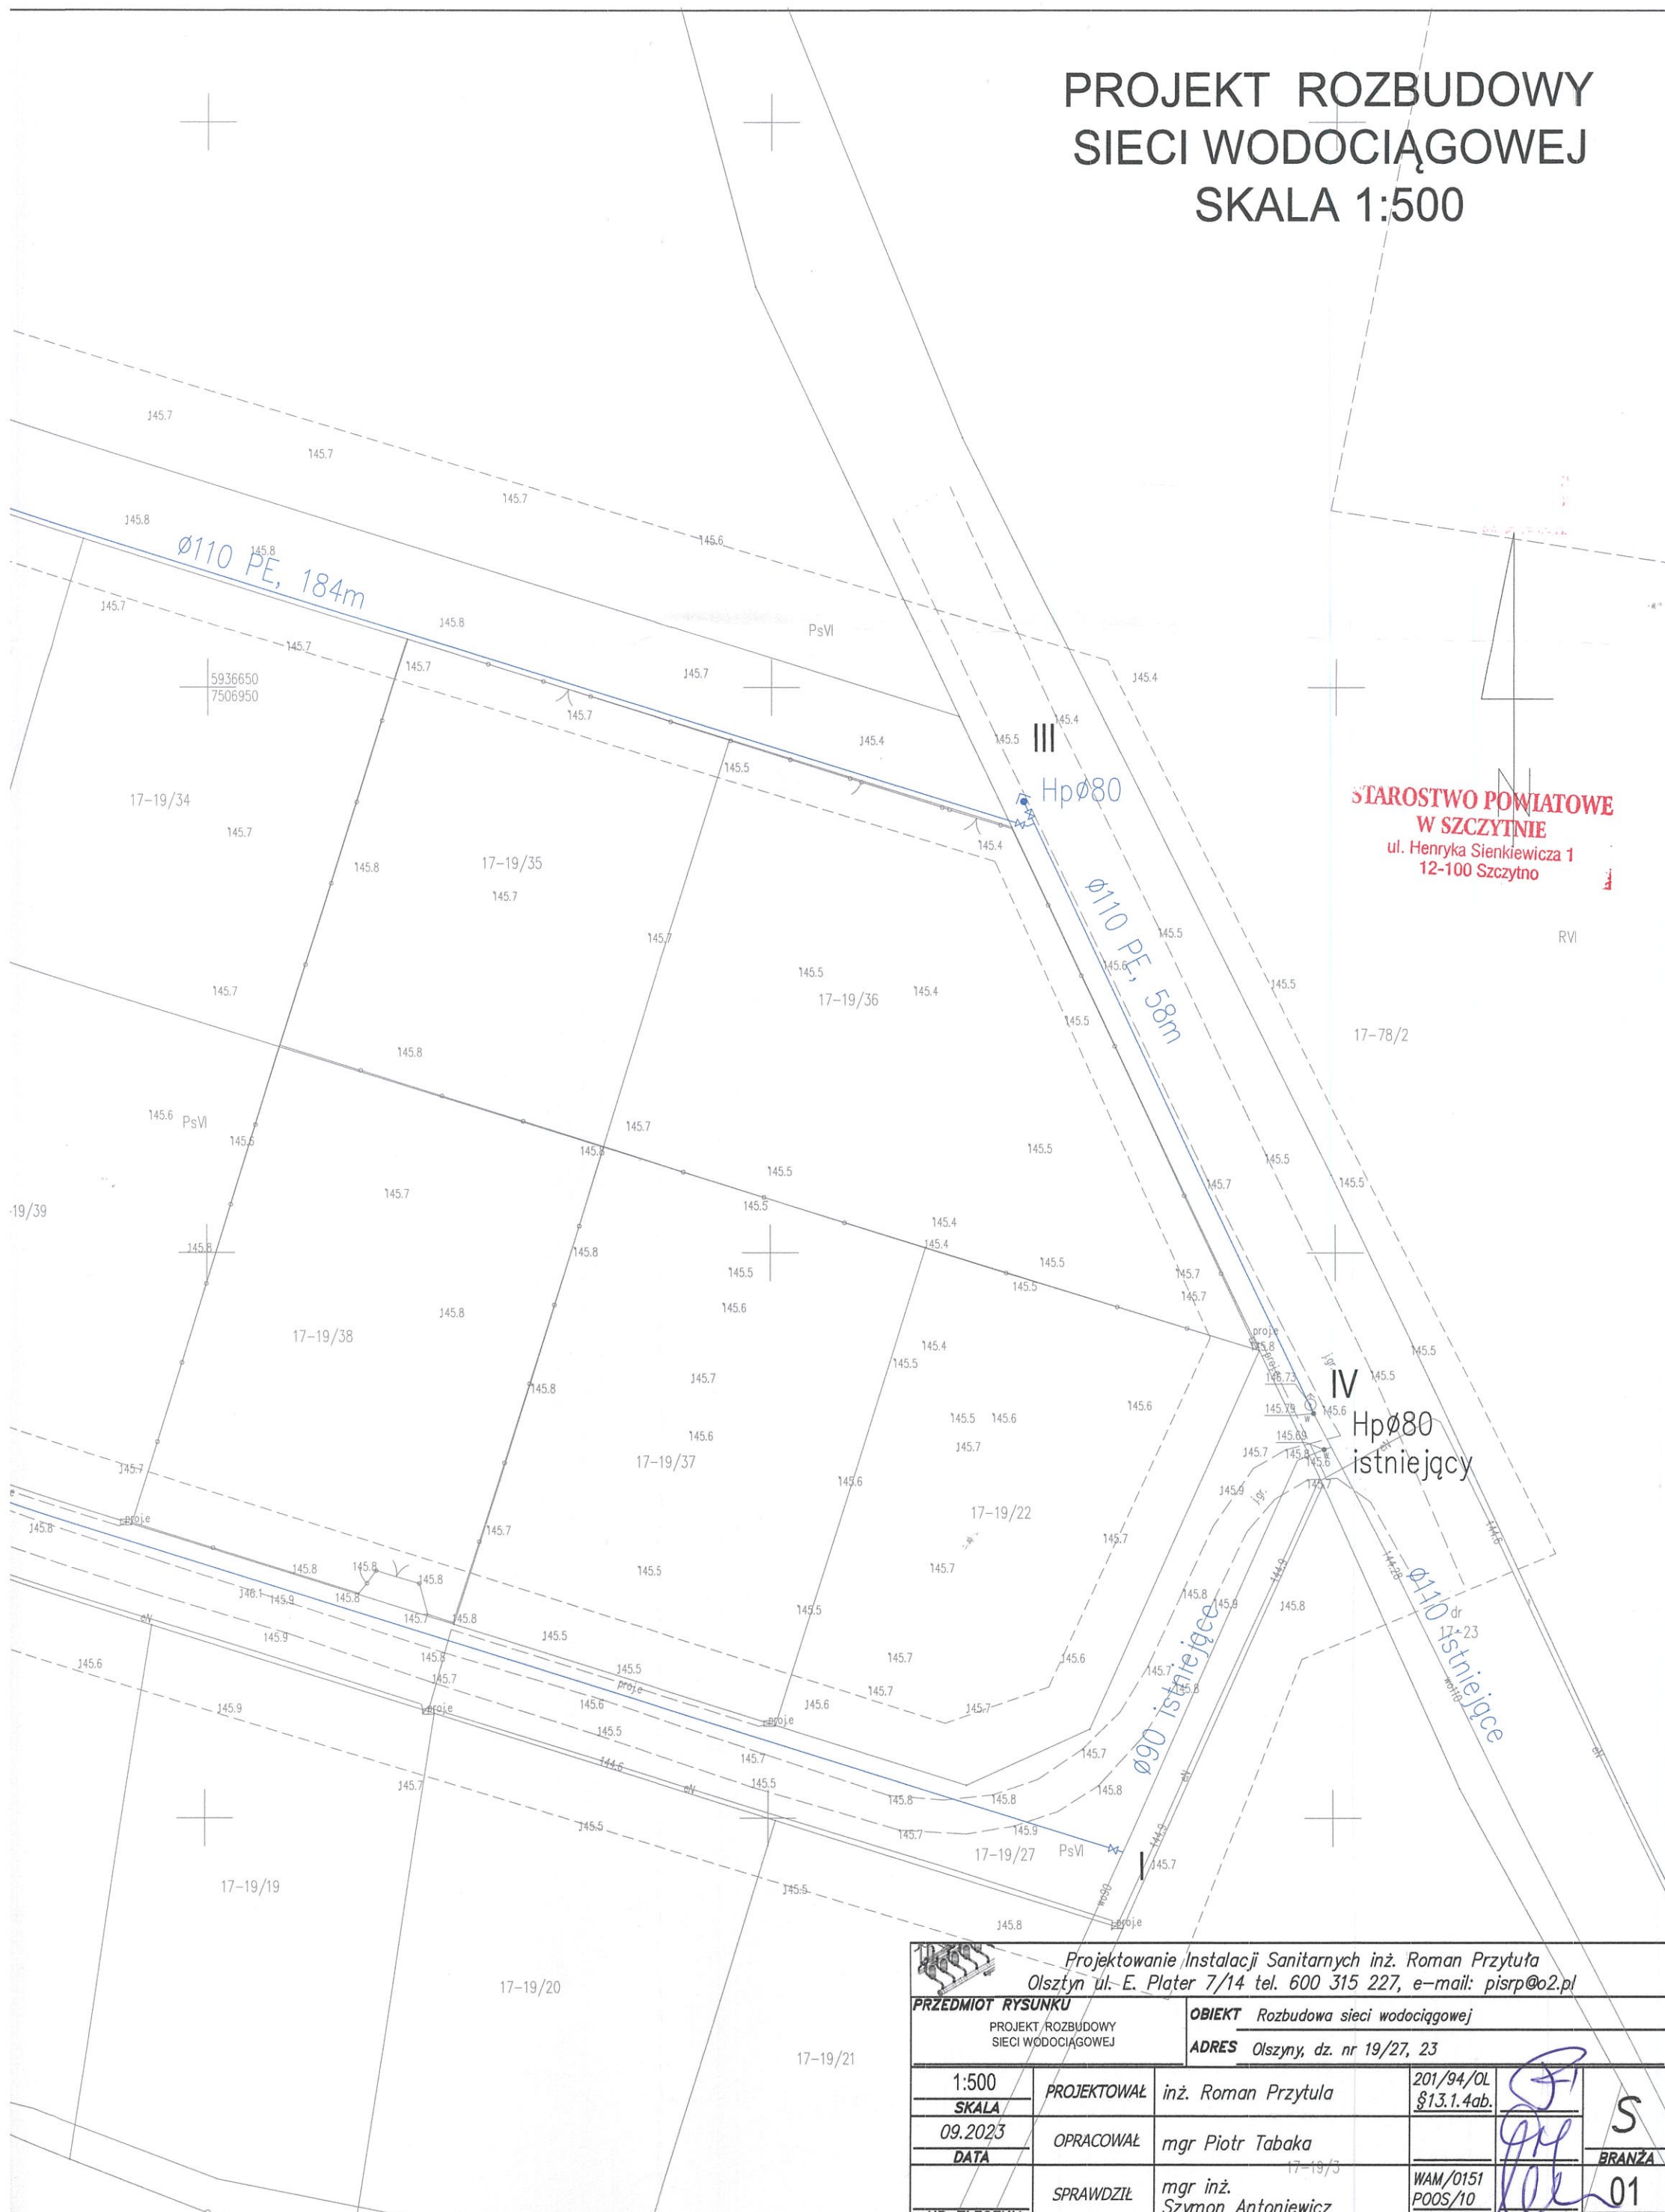

**STAROSTWO POWIATOWE
W SZCZYTNE**
ul. Henryka Sienkiewicza 1
12-100 Szczytno

RVI

IV
HpØ80
istniejący

 Projektowanie Instalacji Sanitarnych inż. Roman Przytuła Olsztyn ul. E. Plater 7/14 tel. 600 315 227, e-mail: pisrp@o2.pl			
PRZEDMIOT RYSUNKU PROJEKT ROZBUDOWY SIECI WODOCIĄGOWEJ		OBIEKT Rozbudowa sieci wodociągowej ADRES Olsztyn, dz. nr 19/27, 23	
1:500	PROJEKTOWAŁ	inż. Roman Przytuła	201/94/OL §13.1.4ab.
SKALA	OPRACOWAŁ	mgr Piotr Tabaka	
09.2023	SPRAWDZIŁ	mgr inż. Szymon Antoniewicz	
DATA	UPPAWN	WAM/0151 POOS/10	
NR ZLECENIA	PODPIS	NR RYS.	