


# SZKIC

SZKOLA PODSTAWOWA NR 10 w KATOWICACH.

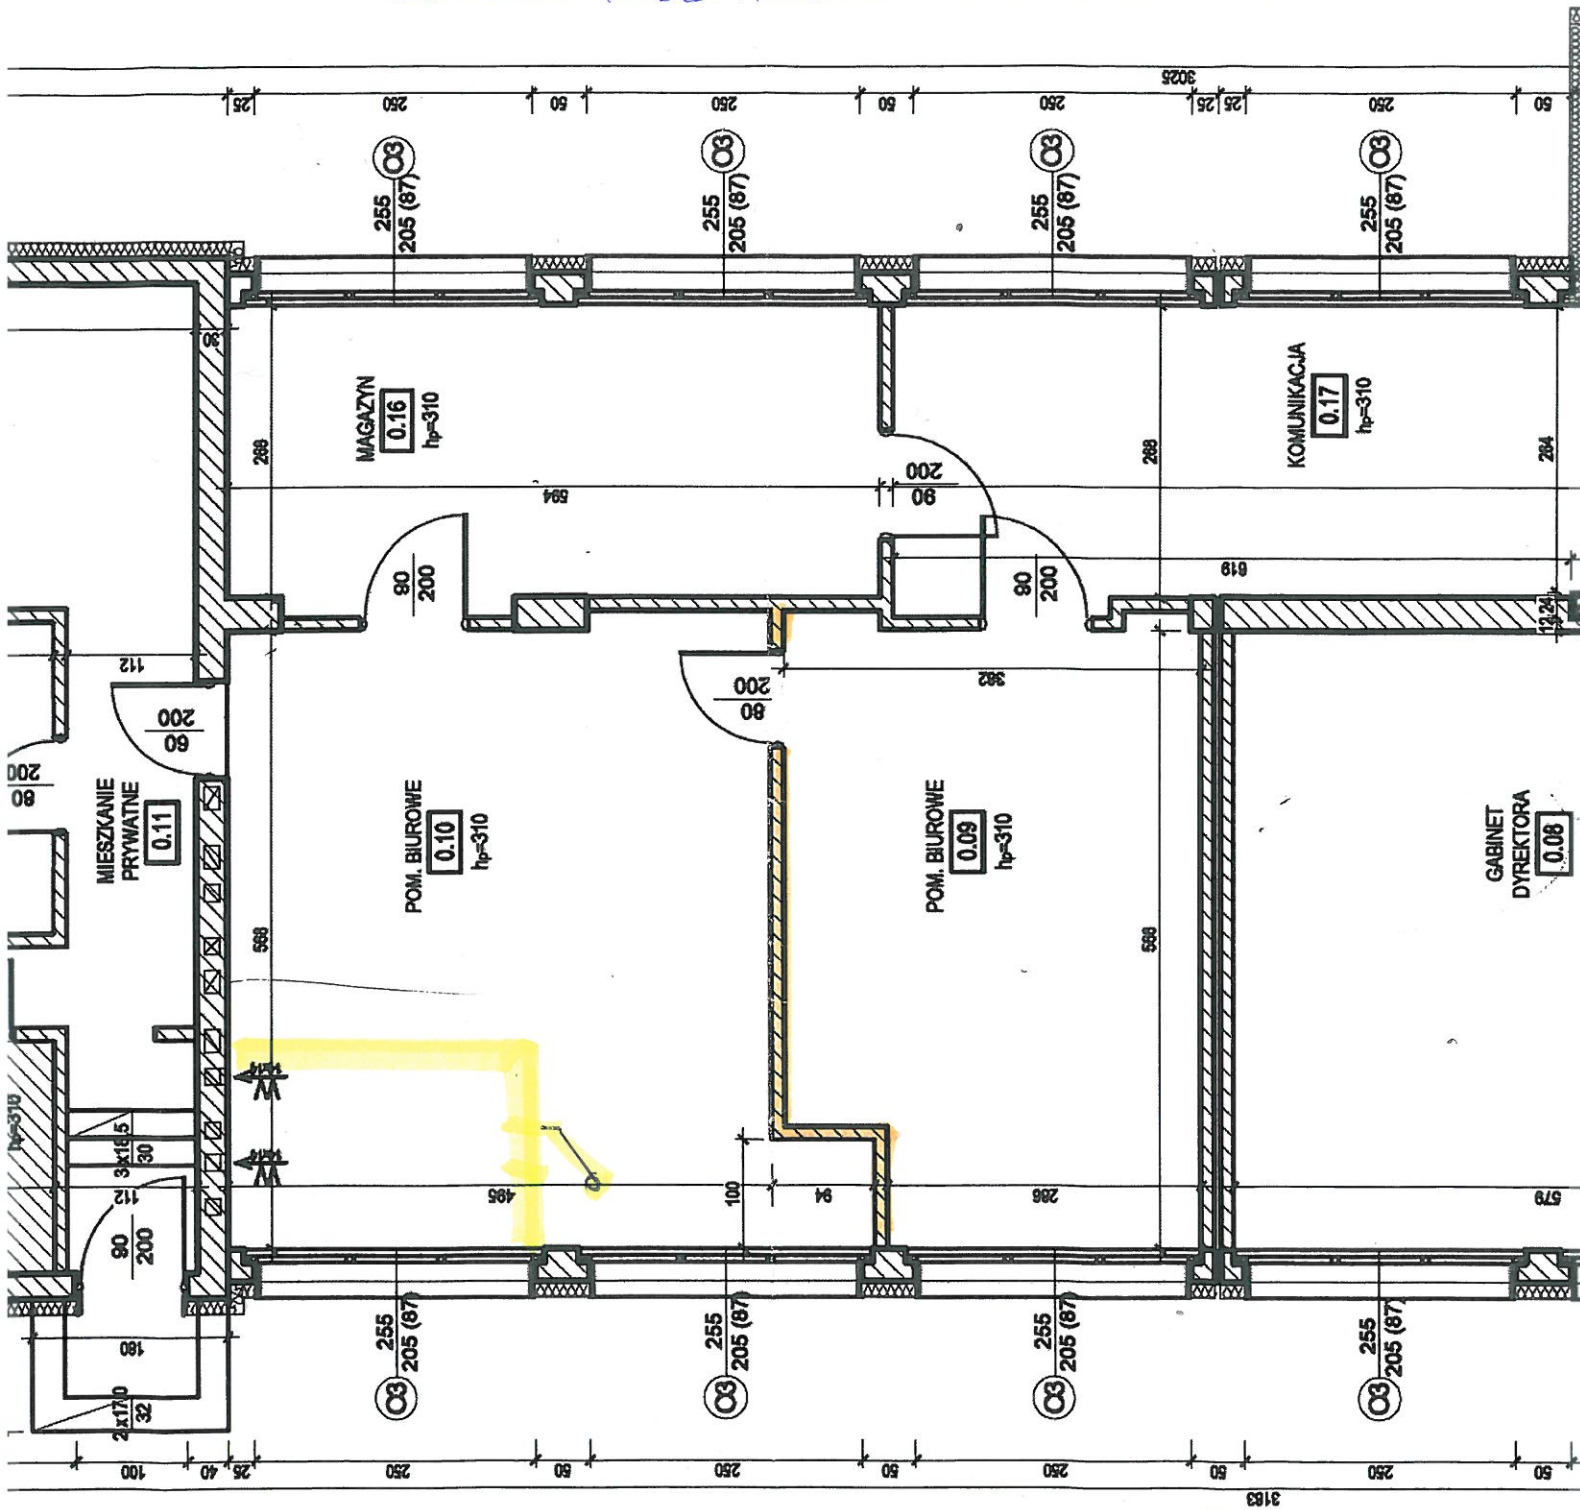

- DO ROZBIÓRKI 'SCIAWKA  
Z PEŁT GIPSOWYCH  
NA RUSZCIE METALOWYM  
SCIAWKA Z PEŁT GIPSOWO  
KARTONOWYCH DO  
WYKONANIA