


ZGORZELEC

36,2 UMG

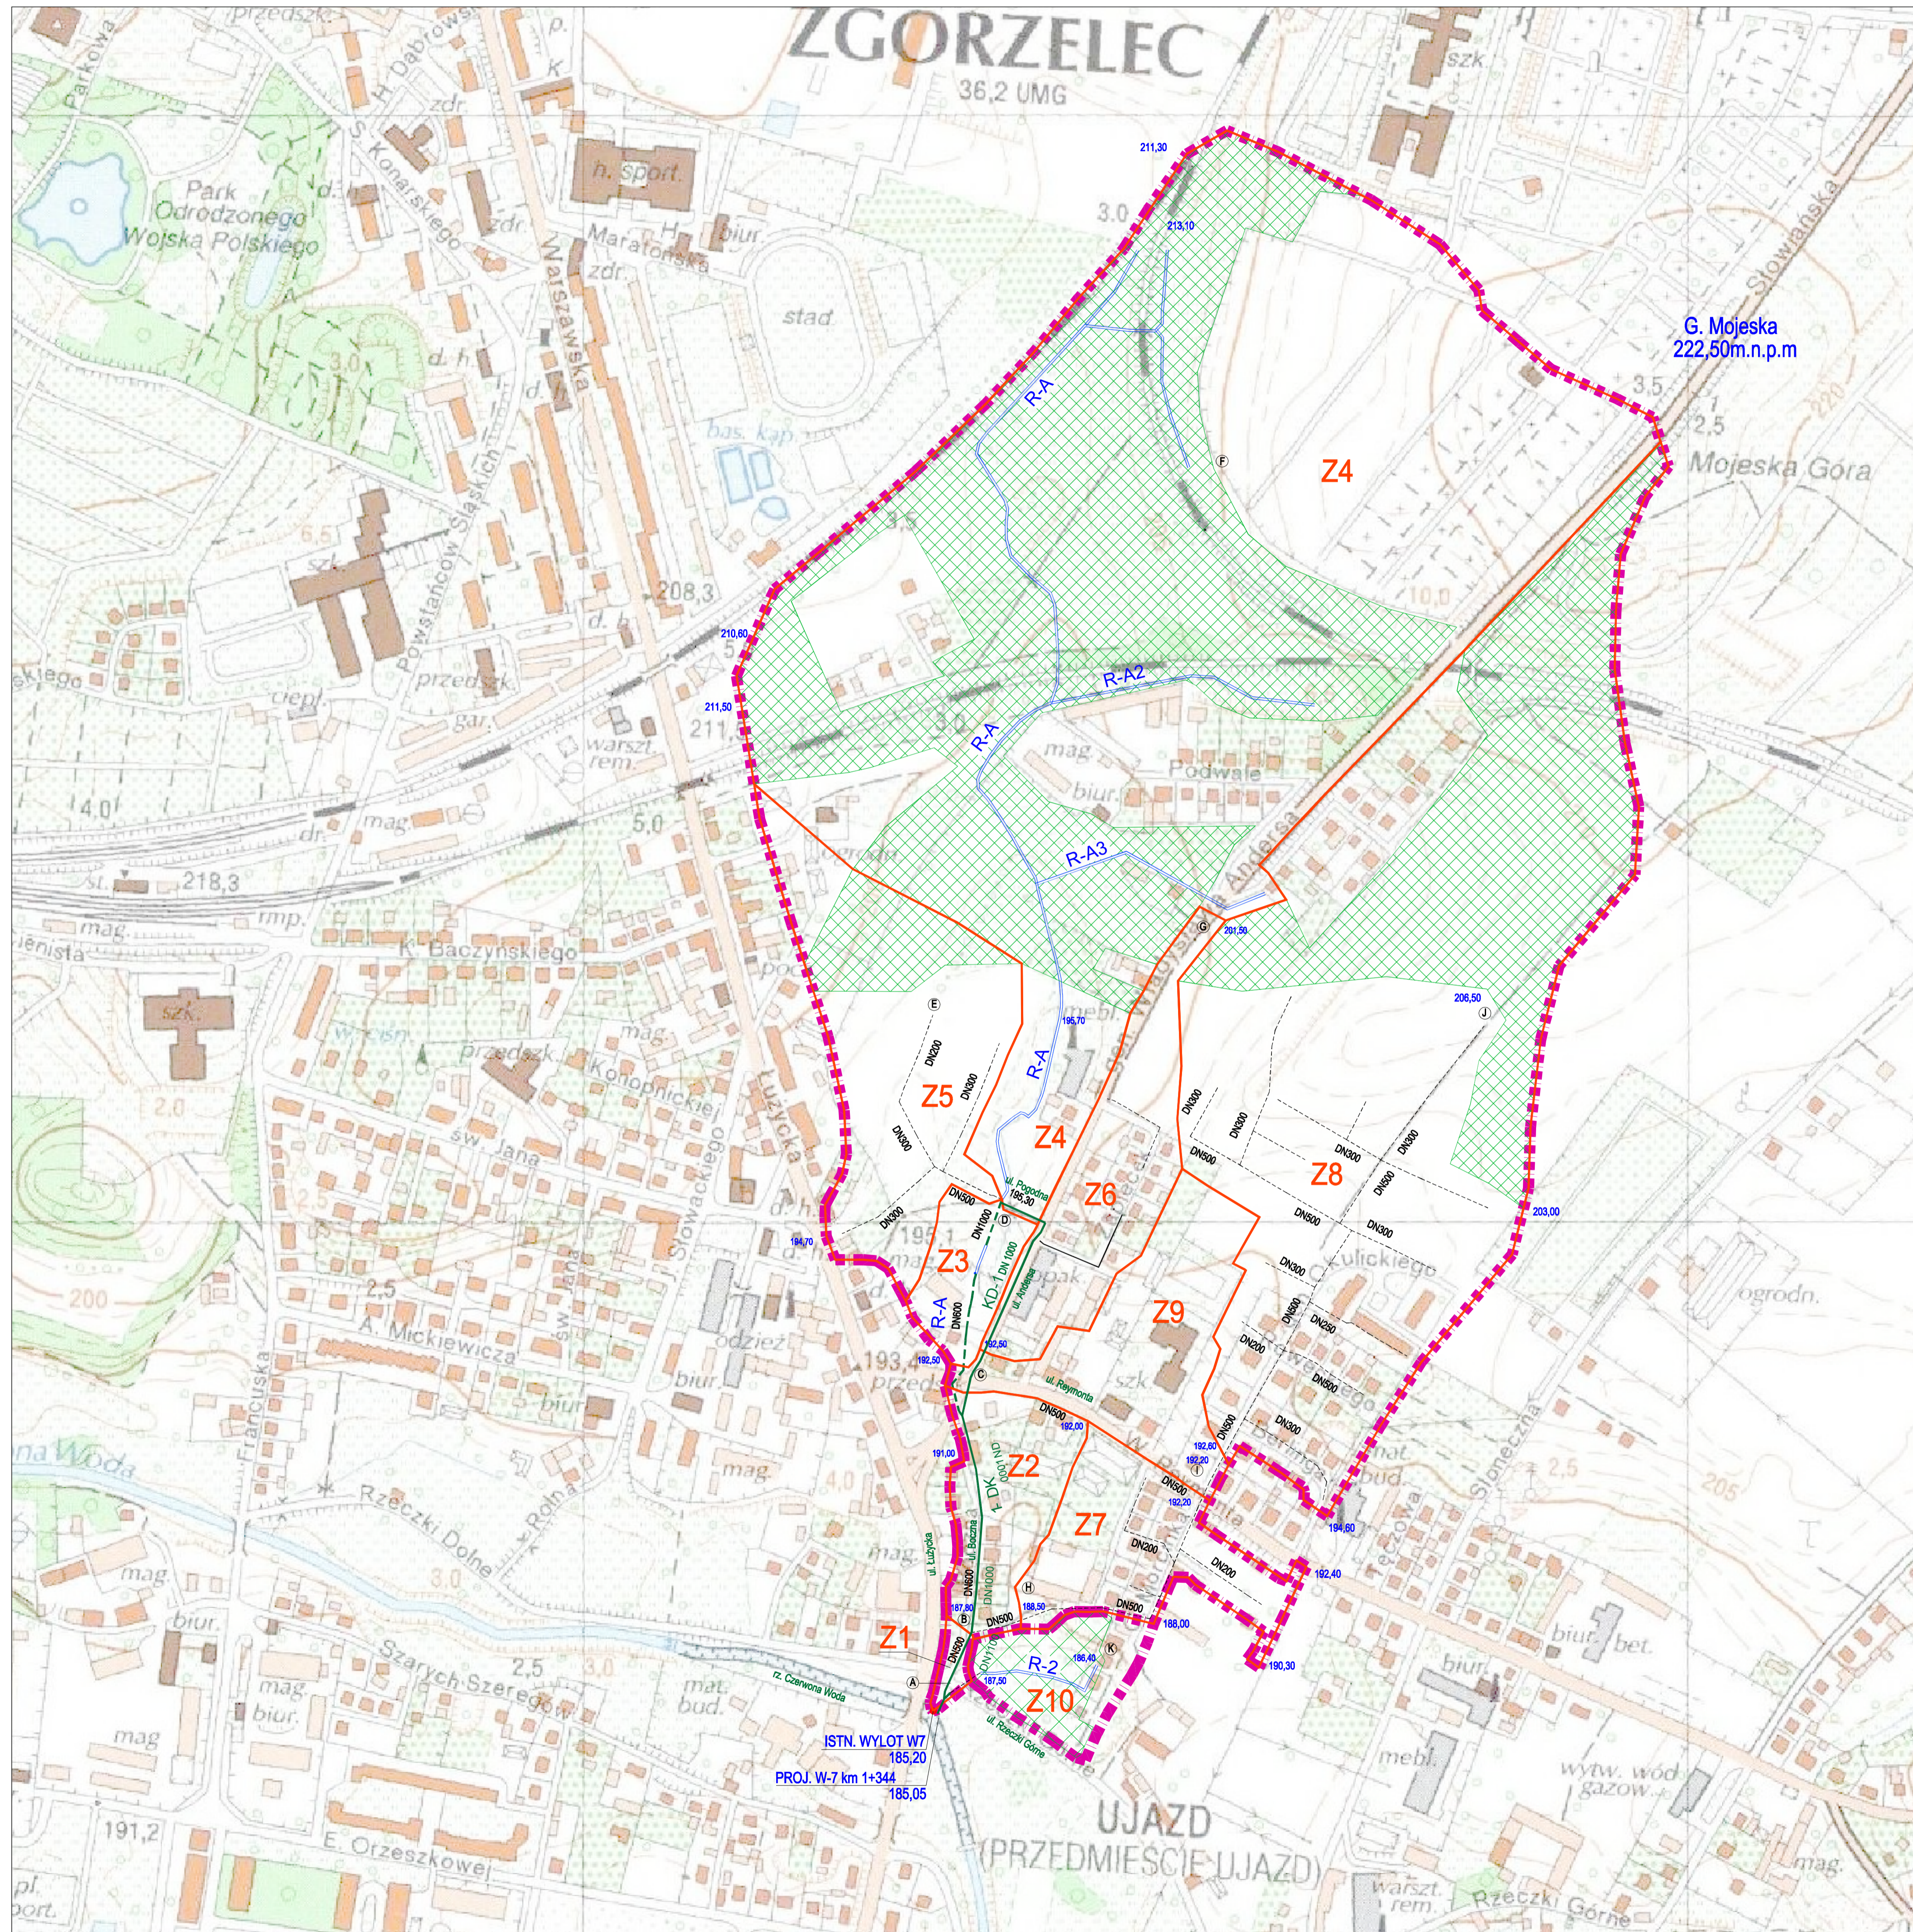

G. Mojeska
222,50m.n.p.m

Mojeska Góra

LEGENDA :

- ZLEWNIA TERENÓW ZIELONYCH
- ROWY MELIORACYJNE
- ISTN. KANALIZACJA DESZCZOWA GRAWITACYJNA
- PROJ. KANALIZACJA DESZCZOWA
- DN600
- GRANICA ZLEWNI CAŁKOWITEJ
- GRANICE ZLEWNI CZĄSTKOWYCH
- ISTNIEJĄCY WYLOT DO RZECI CZERWONA WODA

WYDANIE	DATA	ZMIANA
ISSUE	DATE	CHANGE

INWESTYCJA:
PROJEKT:

"Wykonanie dokumentacji projektowej przebudowy kanalizacji deszczowej w Zgorzlecu ul. Pogodna, ul. Reymonta, ul. Boczna".
obr.0009 dz.: 27/4; 55; obr.0012 dz.: 1/2; 4; 18; 56; 59/1; 58;
obr.0011 dz.: 41;

INWESTOR:
CLIENT

GMINA MIEJSKA ZGORZELEC
Domańskiego 7,
59-900 Zgorzelec

BIURO PROJEKTOWE

SANITEX-EKO
BIURO PROJEKTÓW I USŁUG INWESTYCYJNYCH "SANITEX-EKO"
ul. Bankowa 32, 58-500 Jelenia Góra

PROJEKTANT BR. INST. SĄT: mgr inż. ANDRZEJ DANILECKI
DESIGNER: nr. 402.2020/05/95

SPRAWDZAJĄCY INST. SĄT:
AUTH. CHK:

PROJEKTANT BR. DROGOWA:
DESIGNER:

SPRAWDZAJĄCY BR. DROGOWA:
AUTH. CHK:

TYTUŁ RYSUNKU:
DRAWING TITLE:

Lokalizacja wylotu i zlewni na mapie topograficznej

DATA:
DATE: 08.2021

SKALA:
SCALE: 1:3000

FORMAT:

NR PROJEKTU	STADIUM	BRANŻA	NR RYSUNKU	WYDANIE
PROJECT NO. / PM	PHASE	DISCIPLINE	DRAWING NO.	ISSUE
UMOWA_WPRI.272.1.2.2021.	OPERAT_WP	SANITARNA	01-01	01

ISTN. WYLOT W7
185,20
PROJ. W-7 km 1+344
185,05

UJAZD
(PRZEDMIĘSCIE UJAZD)