

WZPD.4470.157.2019.IJ
L.dz. 1/213

Gdańsk, dnia 22 marca 2019 r.

POLECONY

Pan Wiktor Dobrynin
ul. Polna 16
76-248 Dębница Kaszubska

Opinia

Zgodnie z § 7 ust. 2 pkt 4 rozporządzenia Ministra Infrastruktury z dnia 23 września 2003 r. w sprawie szczegółowych warunków zarządzania ruchem na drogach oraz wykonywania nadzoru nad tym zarządzaniem (t.j. Dz.U. z 2017 r., poz. 784), Zarząd Dróg Wojewódzkich w Gdańsku **opiniuje** *Projekt stałej organizacji ruchu w m. Żelkowo wzdłuż drogi wojewódzkiej nr 213 – Ustawienie radarowych wyświetlaczy prędkości w rejonie przejścia dla pieszych.*

Inwestor: Gmina Główny, ul. Kościuszki 8, 76-220 Główny.

Projekt, którego dotyczy niniejsza opinia, opieczęto pieczęcią ZDW w Gdańsku – załącznik nr 1.


Informujemy również, że zgodnie z art. 10 ust. 4 ustawy z dnia 20 czerwca 1997 r. Prawo o ruchu drogowym (Dz.U. 2017 r., poz. 128) oraz z § 6 ust. 1 ww. rozporządzenia projekt organizacji ruchu **podlega zatwierdzeniu** przez Marszałka Województwa Pomorskiego, Urząd Marszałkowski Województwa Pomorskiego Departament Infrastruktury, ul. Okopowa 21/27, 80-810 Gdańsk.

DYREKTOR
mgr inż. Grzegorz Szachowiak

Otrzymują:

1. Adresat,
2. Urząd Marszałkowski Województwa Pomorskiego Departament Infrastruktury, ul. Okopowa 21/27, 80-810 Gdańsk,
3. Rejon Dróg Wojewódzkich w Lęborku,
4. a/a.

Sprawę prowadzi: Irena Jędrzejczak,
tel. (58) 3264952

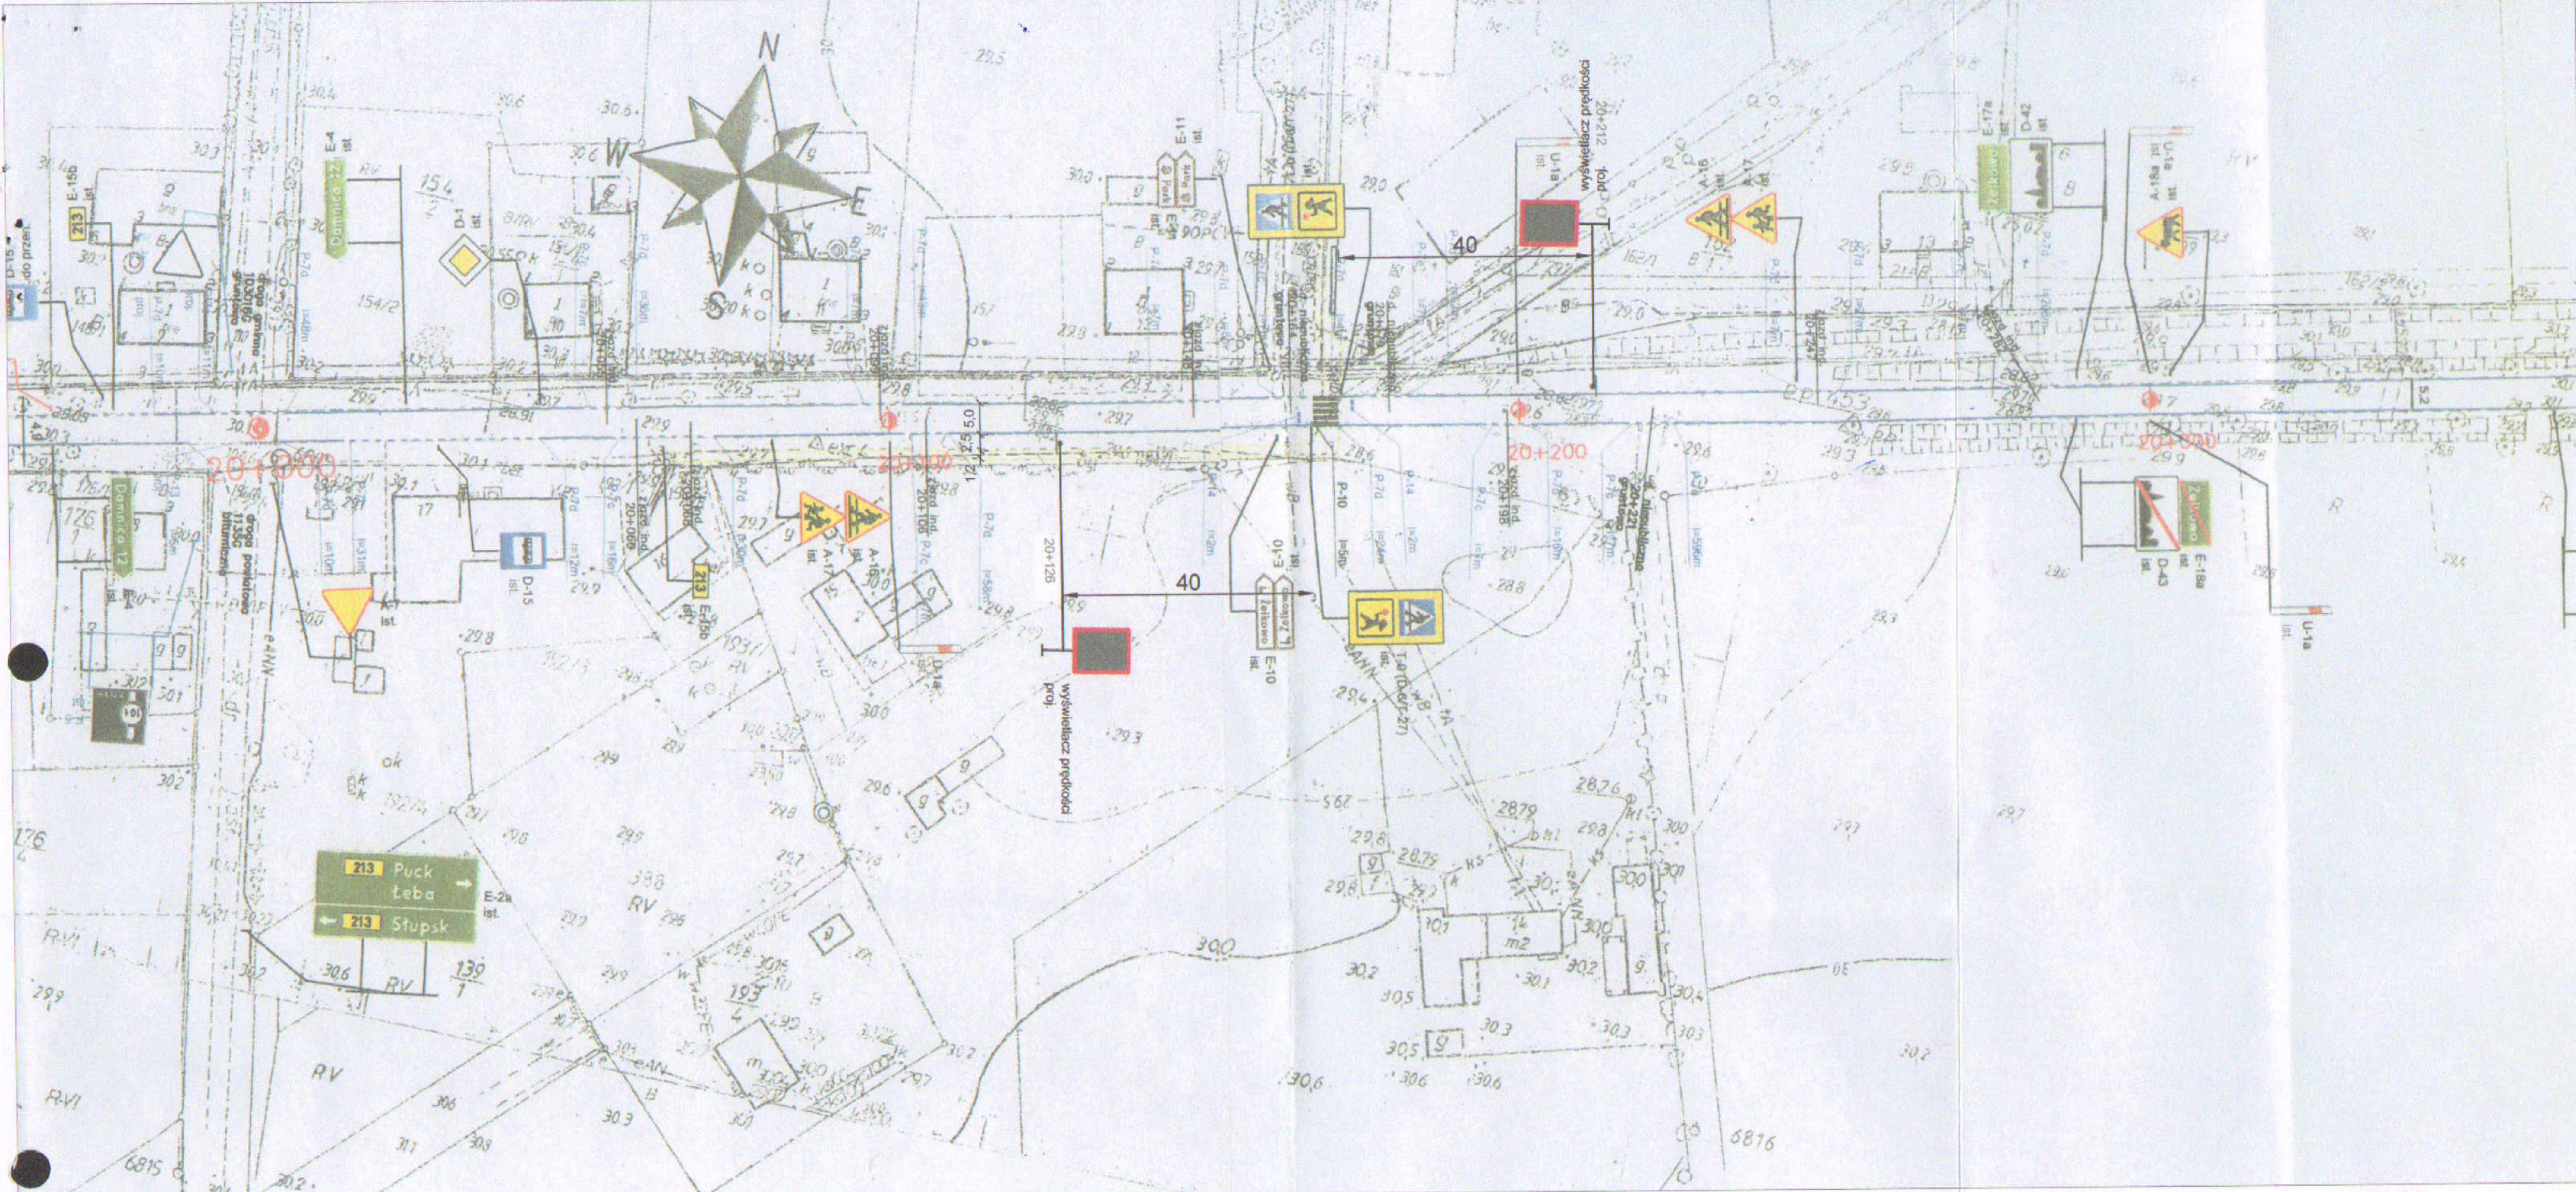

Zarząd Dróg Wojewódzkich w Gdańsku
 Załącznik nr 4 do sprawy
 HZPD.4430157.2019.17 (L.dz.1/213)
 z dnia 22.03.2019r.

Legenda:

-  wyświetlacz prędkości proj. oznakowanie pionowe projektowane
-  T-0 (D-6/T-27) ist. oznakowanie pionowe istniejące
-  oznakowanie poziome istniejące

Inwestor: Urząd Gminy w Głównycach ul. Kościuszki 8, 76-220 Głównyce		Nr rys. 2
Zadanie: Projekt stałej organizacji ruchu wzdłuż Drogi Wojewódzkiej nr 213 w m. Żelkowo		
Skala: 1:1000	Projekt sporządził: inż. Wiktor Dobrynin <i>W. Dobrynin</i>	
Data: marzec 2019r.	tel. tel. 519-159-798	
	e-mail: dobrynin1@gmail.com	

WRd.5321-234/2019

Wiktor Dobrynin
ul. Polna 16
76-248 Dębica Kaszubska

Na podstawie Rozporządzenia Ministra Infrastruktury z dnia 23 września 2003 roku, w sprawie szczegółowych warunków zarządzania ruchem na drogach oraz wykonywania nadzoru nad tym zarządzaniem (Dz.U.2017.784), pozytywnie opiniuję:

– projekt stałej organizacji ruchu drogowego w pasie drogi wojewódzkiej nr 213 w miejscowości Żelkowie w związku z ustawieniem tablicy fotoradarowej.

Przed przystąpieniem do robót proszę o powiadomienie właściwego **Komendanta Powiatowego Policji** o wprowadzeniu zmian w organizacji ruchu drogowego.

W załączeniu 2 egz. projektu.

Wyk. 2 egz.
1 – adresat
2 – WRD
Opr. R.L.

Do wiadomości:

Departament Infrastruktury
Urzędu Marszałkowskiego
w Gdańsku
fax 058 326 86 17

KOMENDANT
Wojewódzkiej Policji w Gdańsku
z up. Naczelnik
Wydziału Ruchu Drogowego
KWP w Gdańsku
Tadeusz Kluziak
podinsp Tadeusz Kluziak