


SKALA 1:500

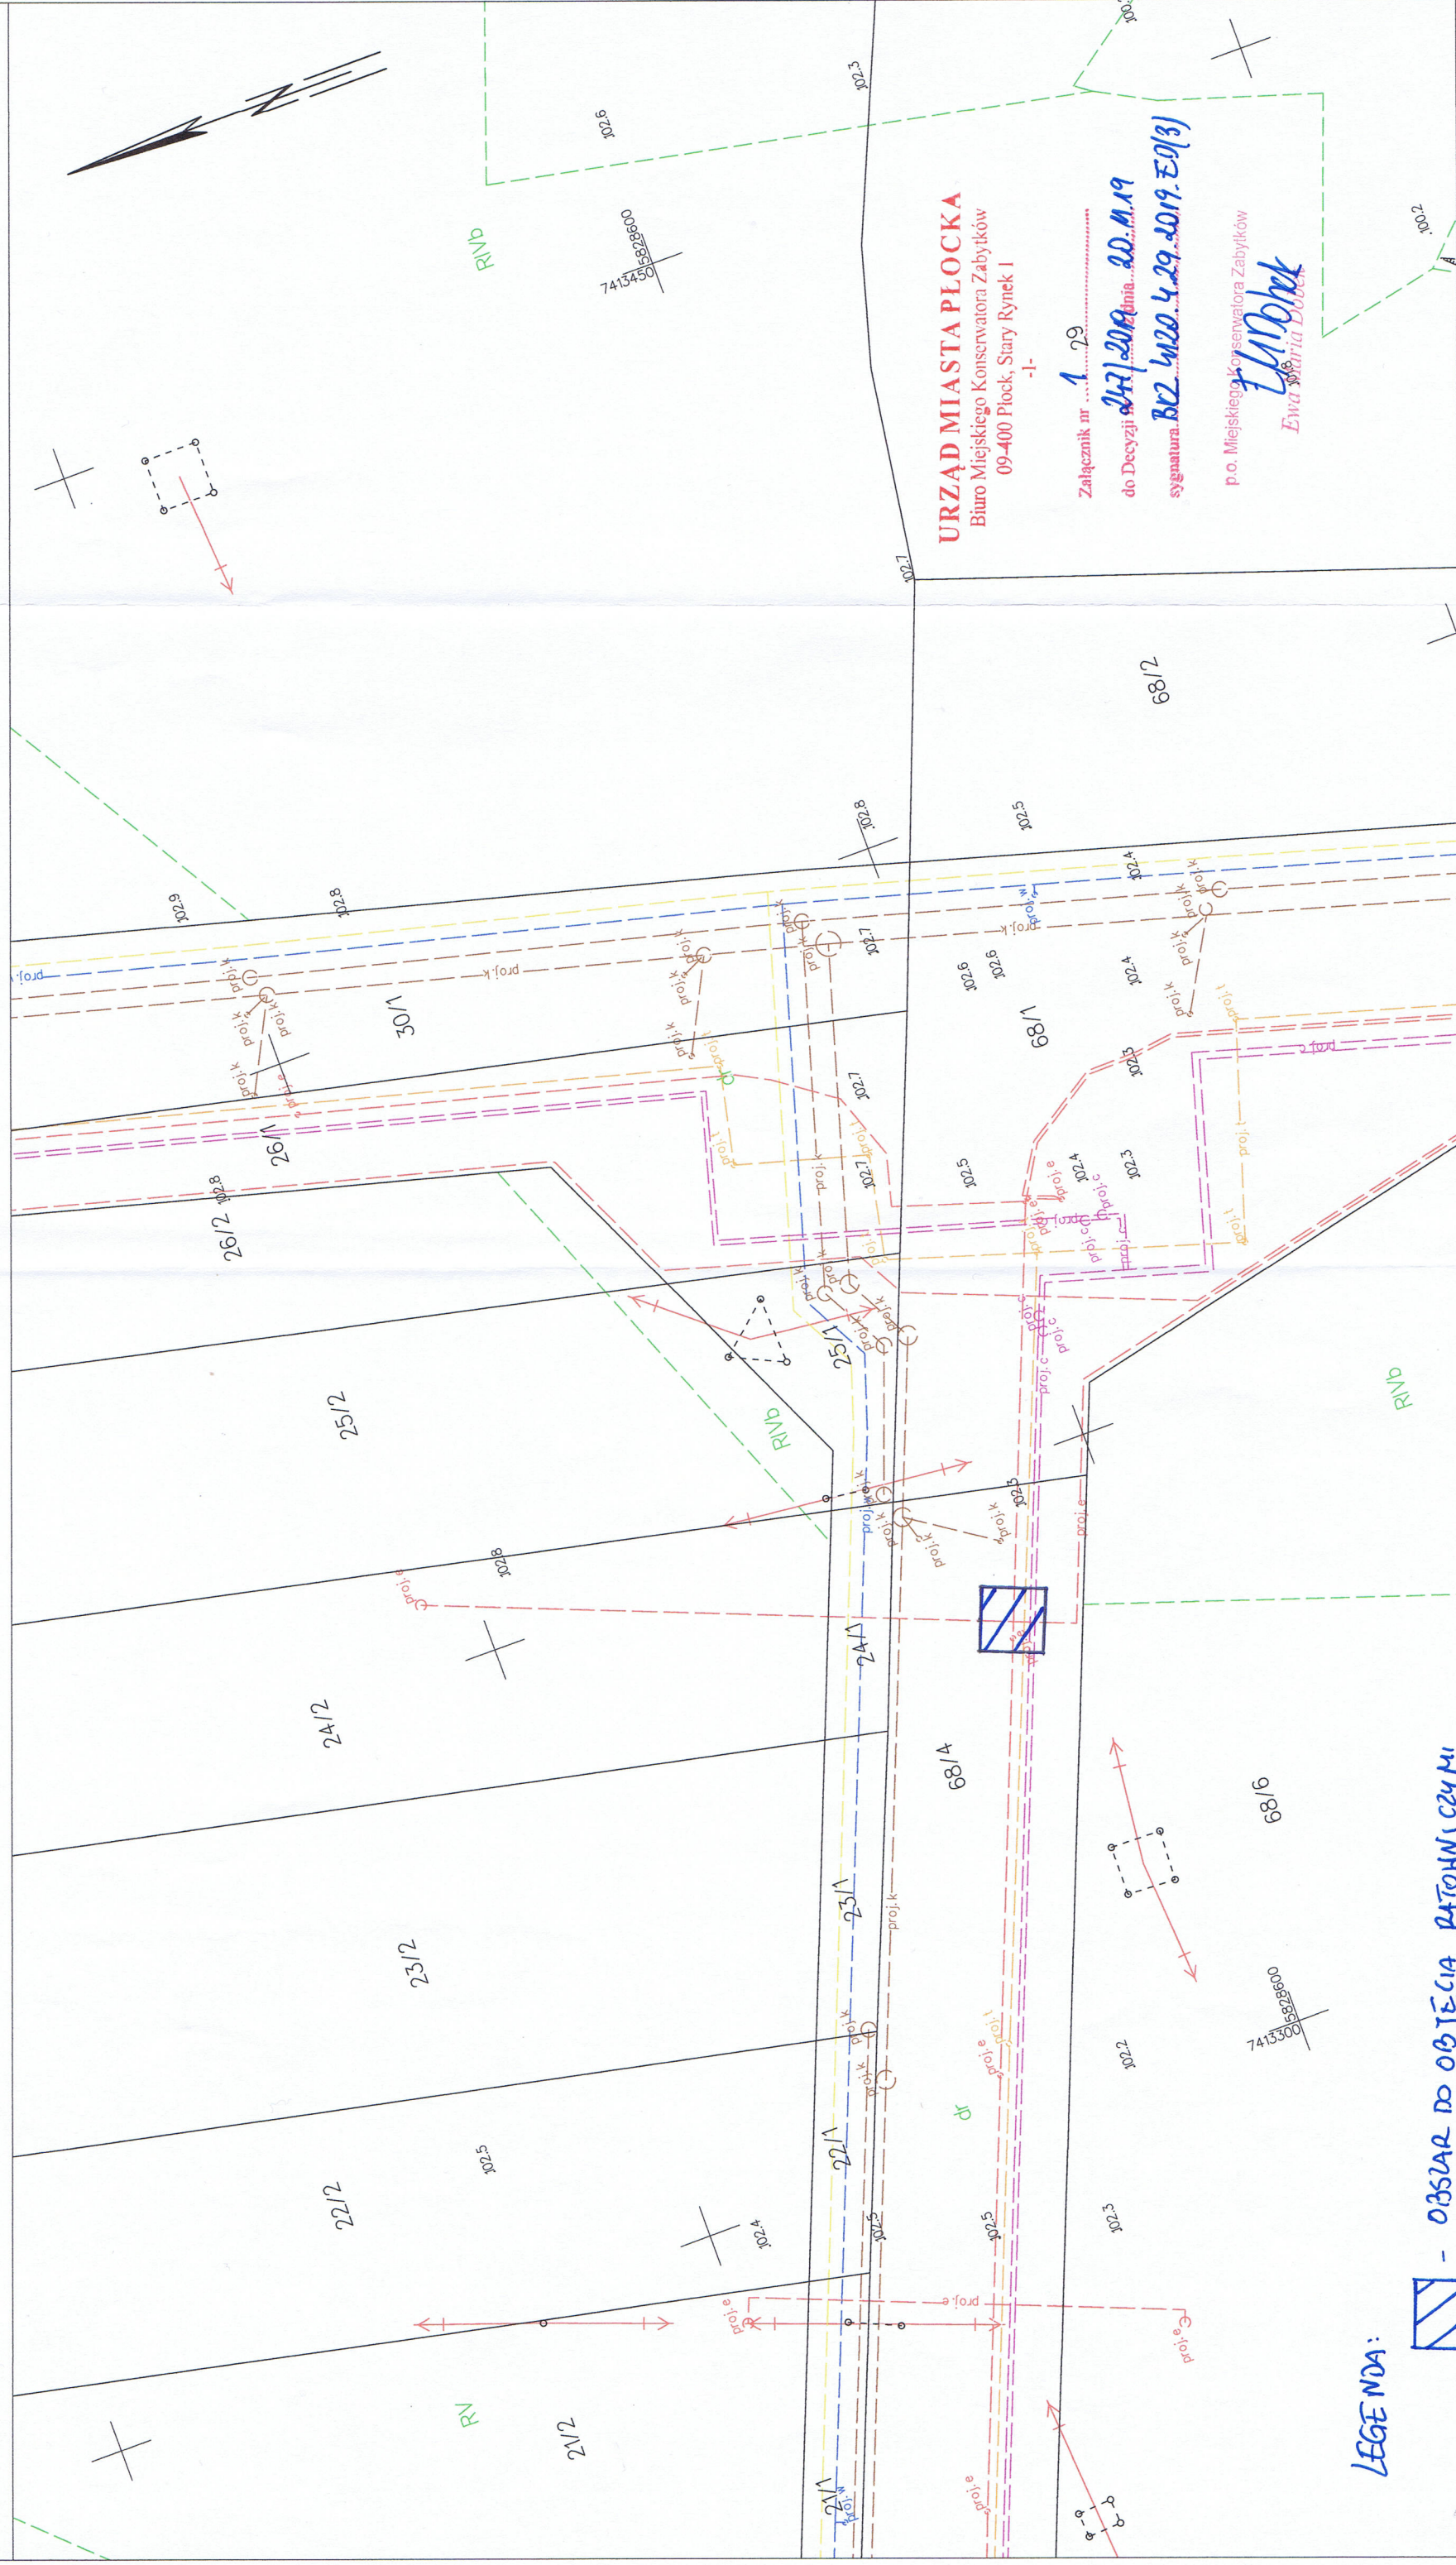

LEGE NDA:

- OBSZAR DO OBJĘCIA RACJONALNYMI
BADANIAMI ARCHEOLOGICZNYMI